




SEZIONE LONGITUDINALE-Scala 1:200  
(LE PROGRESSIVE SONO RIFERITE ALL'ASSE DI TRACCIAMENTO LO SVILUPPO E' RIFERITO ALL'ASSE IMPALCATO)

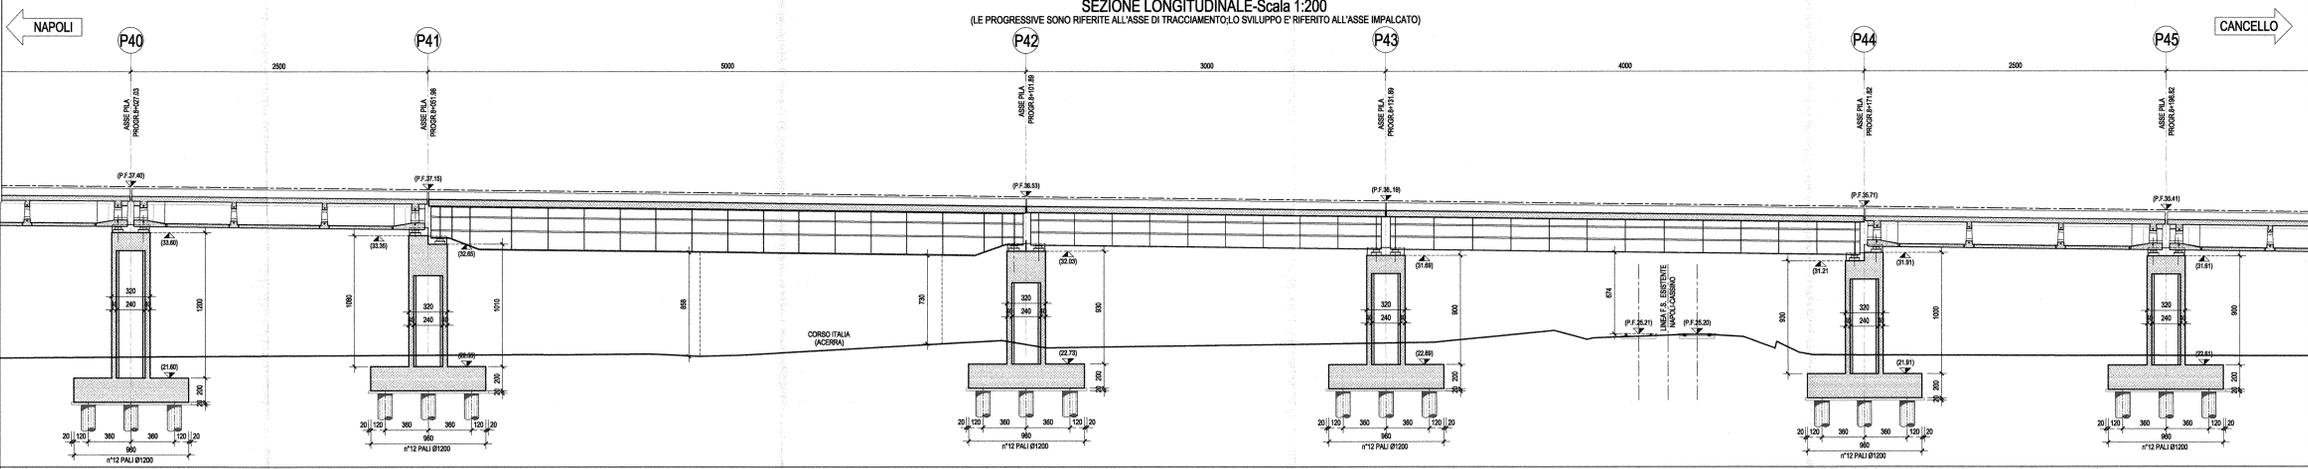


PIANTA FONDAZIONI-Scala 1:200  
(LE PROGRESSIVE SONO RIFERITE ALL'ASSE DI TRACCIAMENTO LO SVILUPPO E' RIFERITO ALL'ASSE IMPALCATO)

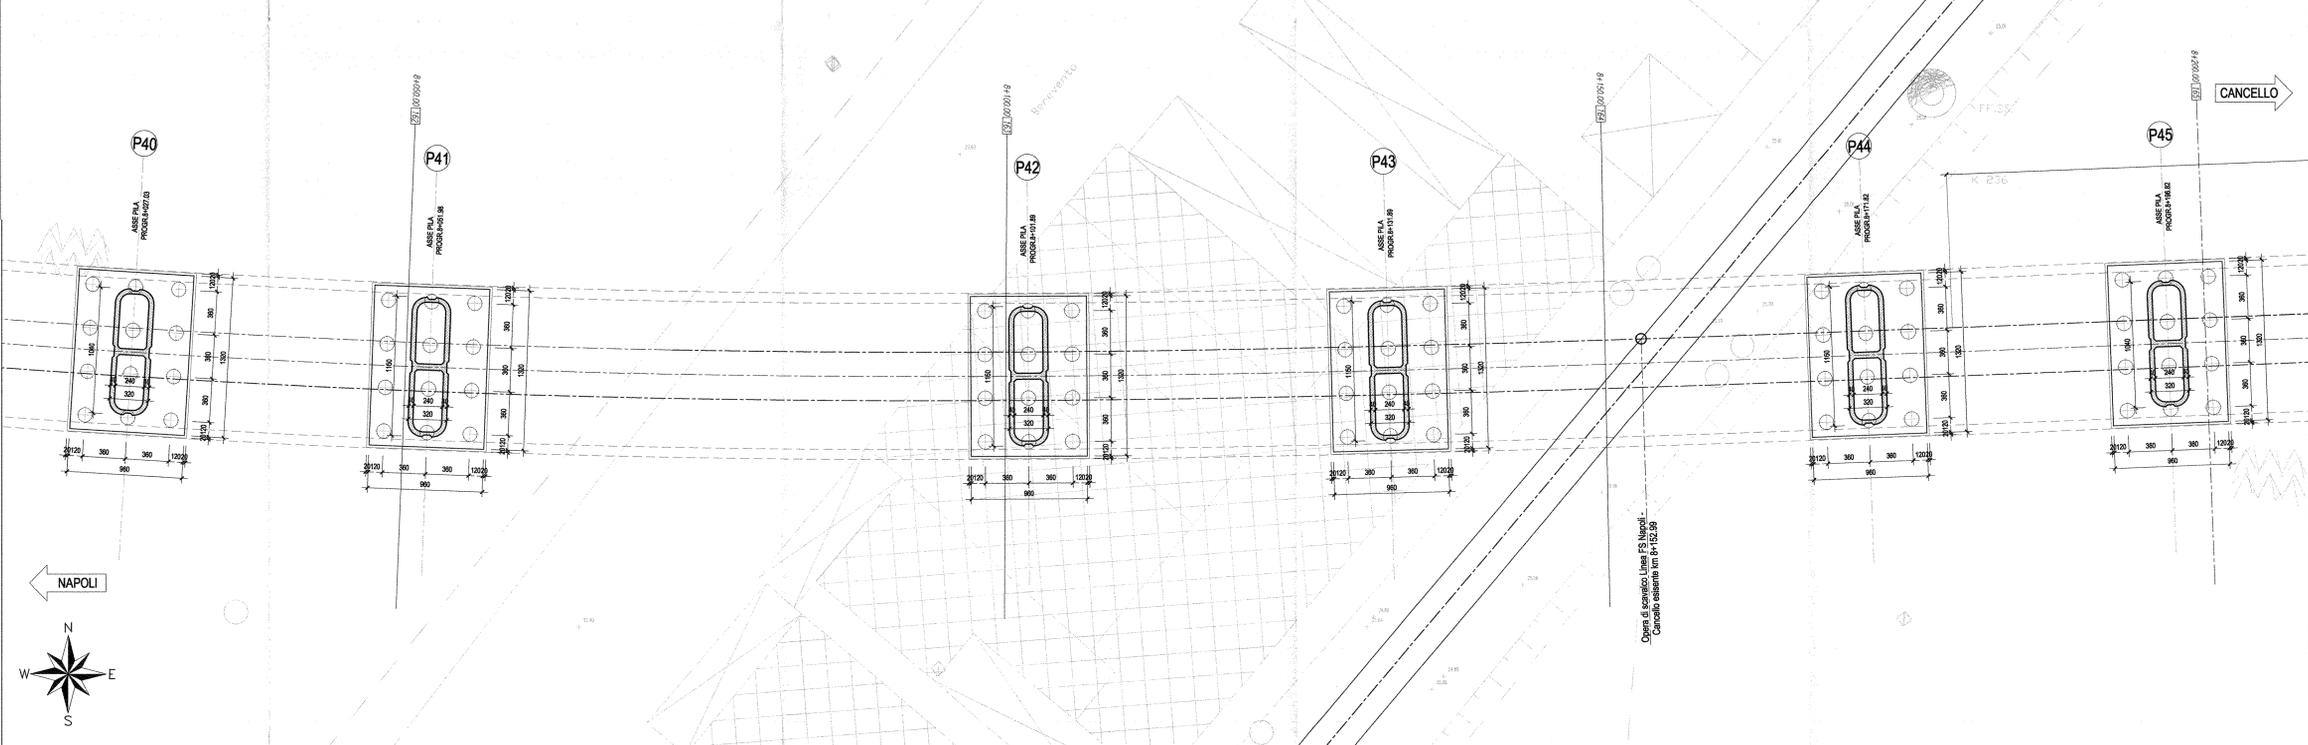

SEZIONE TIPO IN CAMPATA-Scala 1:50  
(CAMPATA IN ACCIAIO PILE P41/P42)

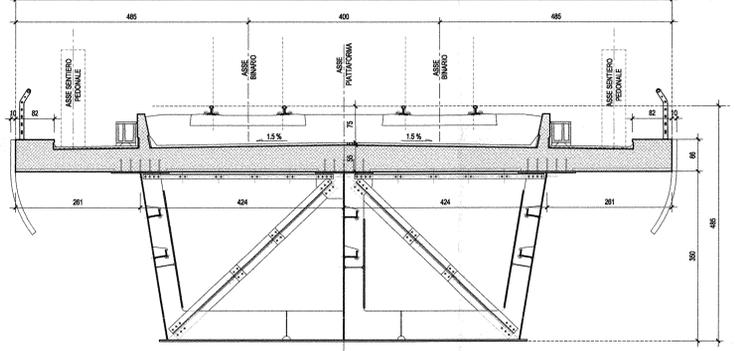

SEZIONE TIPO IN CAMPATA-Scala 1:50  
(CAMPATA IN ACCIAIO PILE P42/P44)

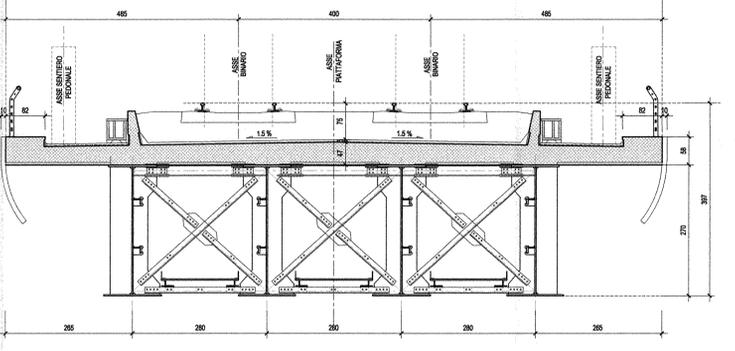

COMMITTENTE:  
**RFI**  
RETE FERROVIARIA ITALIANA  
GRUPPO FERROVIE DELLO STATO ITALIANO

PROGETTAZIONE:  
**ITALFERR**  
GRUPPO FERROVIE DELLO STATO ITALIANO

U.O. STRUTTURE  
PROGETTO DEFINITIVO  
ITINERARIO NAPOLI - BARI  
VARIANTE LINEA CANCELLO - NAPOLI  
VI01 - VIADOTTO DAL Km. 6+650 al Km. 8+486.82  
Strutture  
Pianta fondazioni, sezione longitudinale e sezioni trasversali (tav. 9 di 11)

SCALA:  
1: 200

COMMESSA	LOTTO	FASE	ENTE	TIPO DOC.	OPER./DISCIPLINA	PROGR.	REV.
IF0E	00	D	09	A9	V10100	009	A

Rev.	Descrizione	Redatto	Data	Verificato	Data	Approvato	Data	Autorizzato	Data
A	Completata per C.D.S.	M. Ferrero	1 luglio 2015	F. Scudato	1 luglio 2015	[Signature]	1 luglio 2015	A. Vitelli	1 luglio 2015