




SEZIONE A-A-Scala 1:50

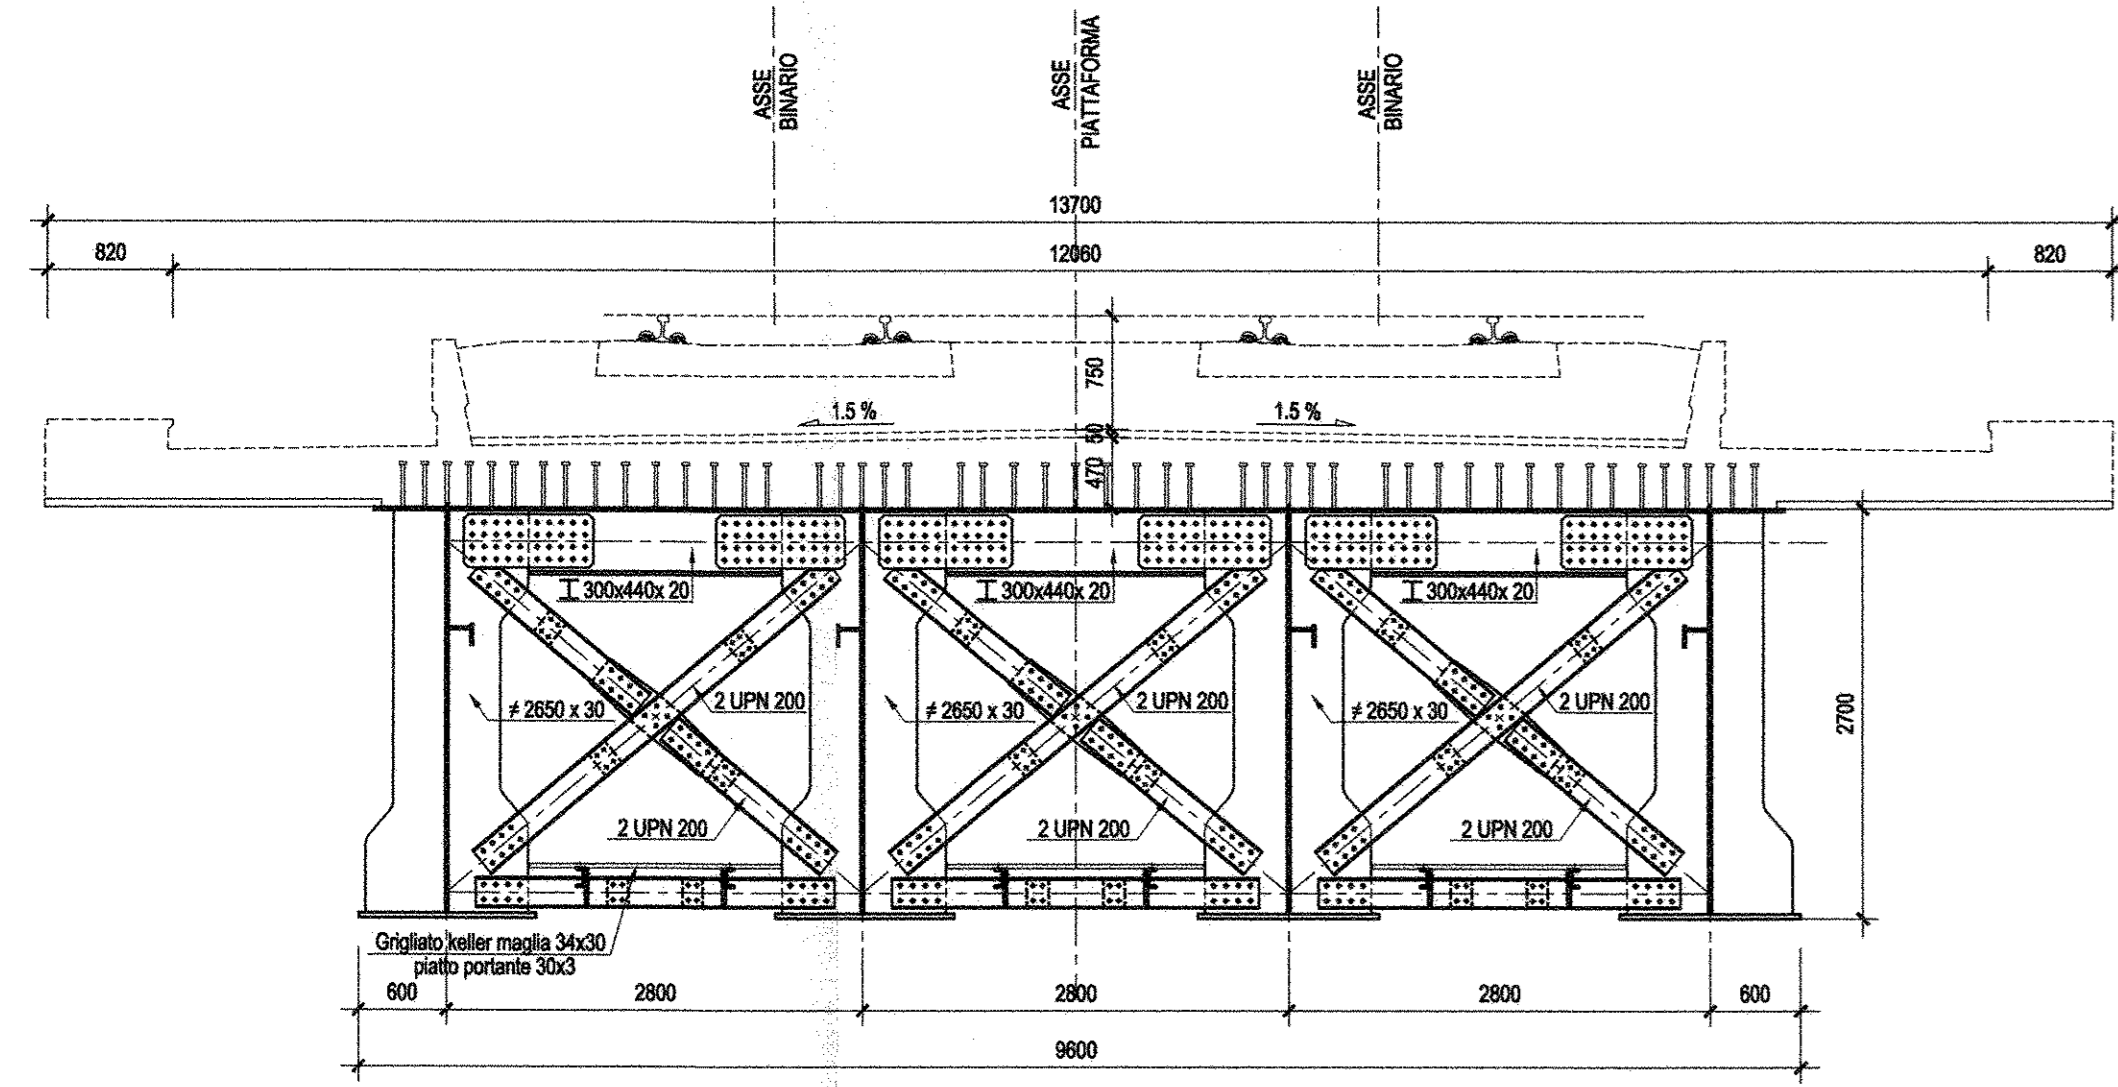


SEZIONE B-B-Scala 1:50

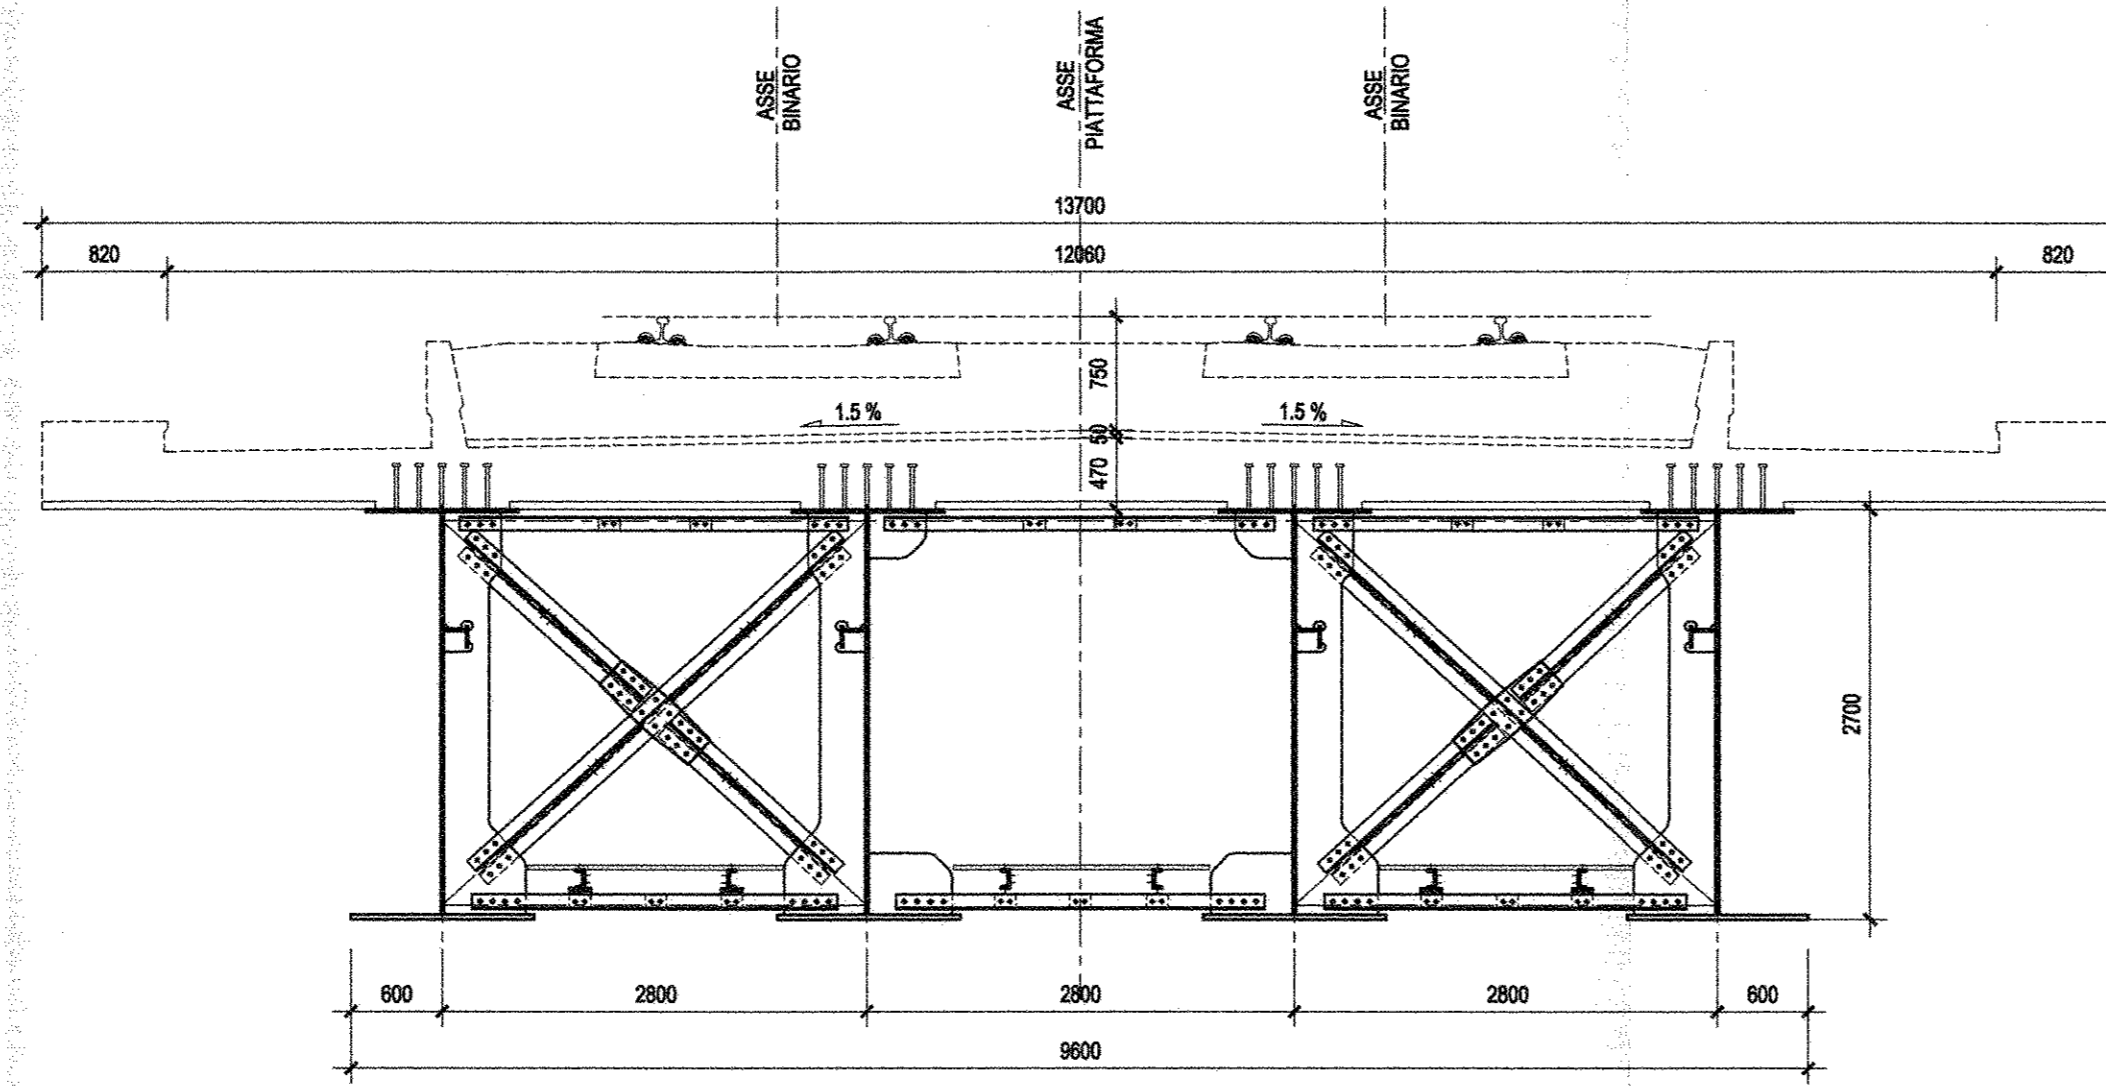


SEZIONE C-C-Scala 1:50

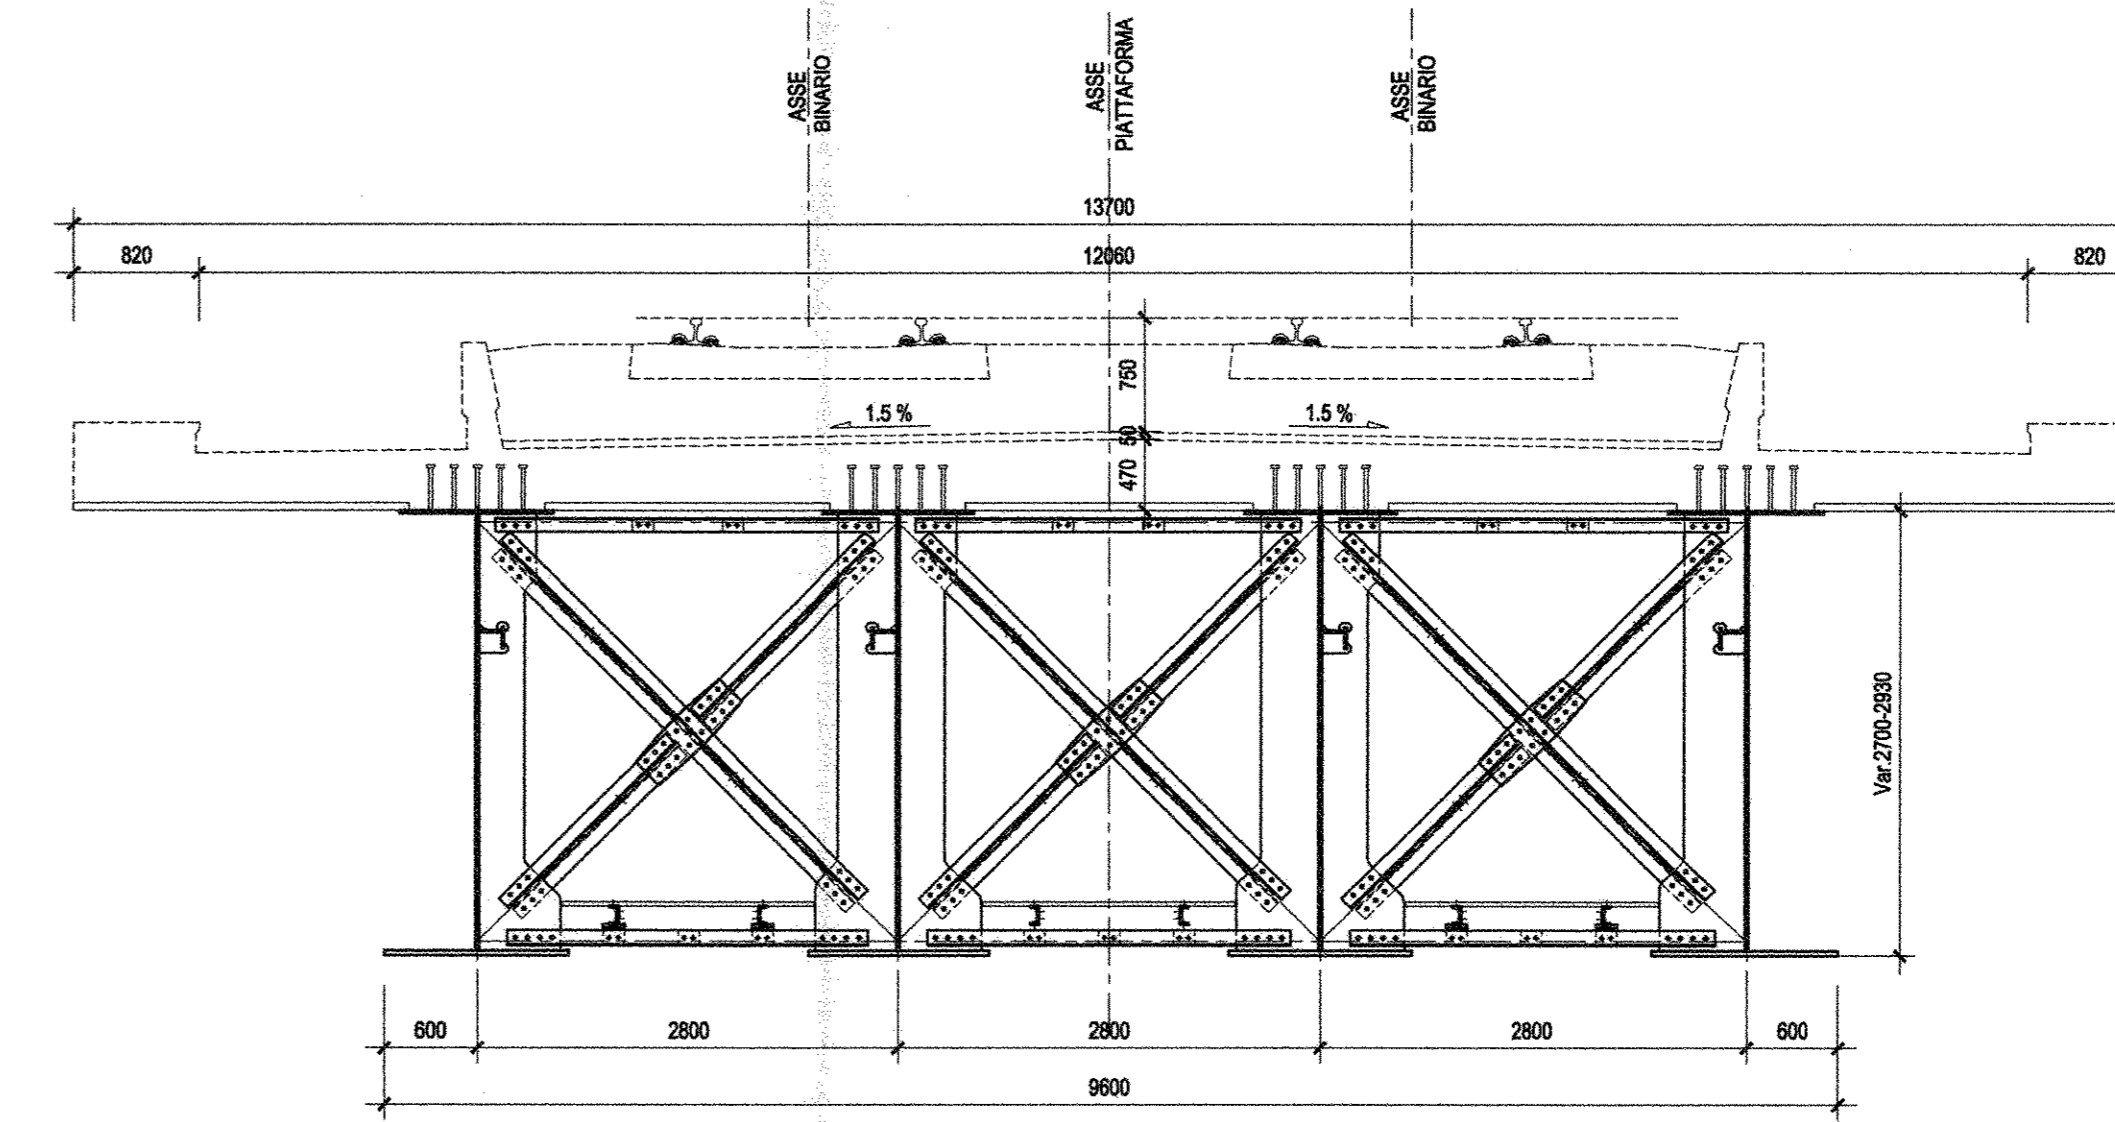


SEZIONE D-D-Scala 1:50

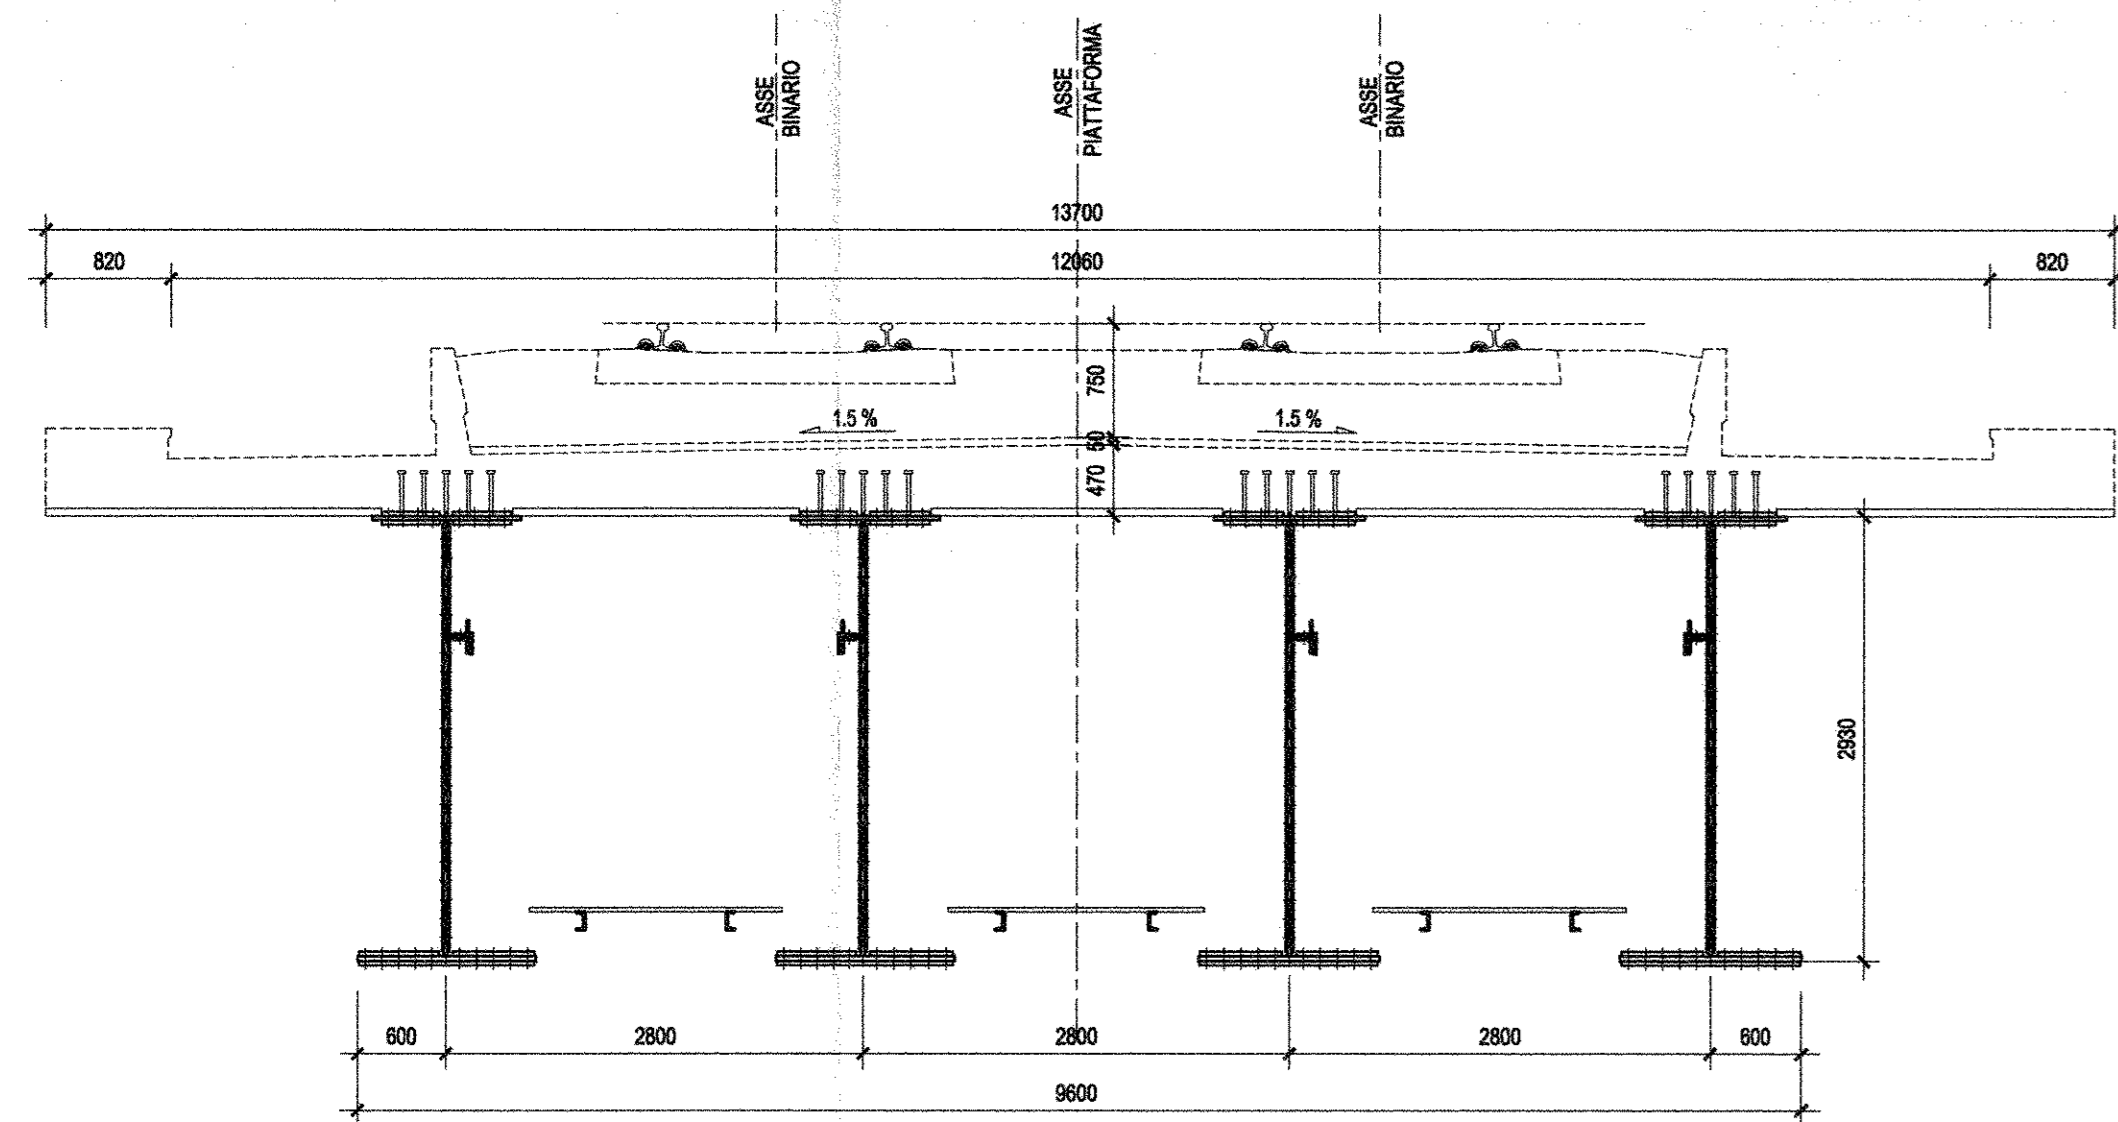


SEZIONE E-E-Scala 1:50

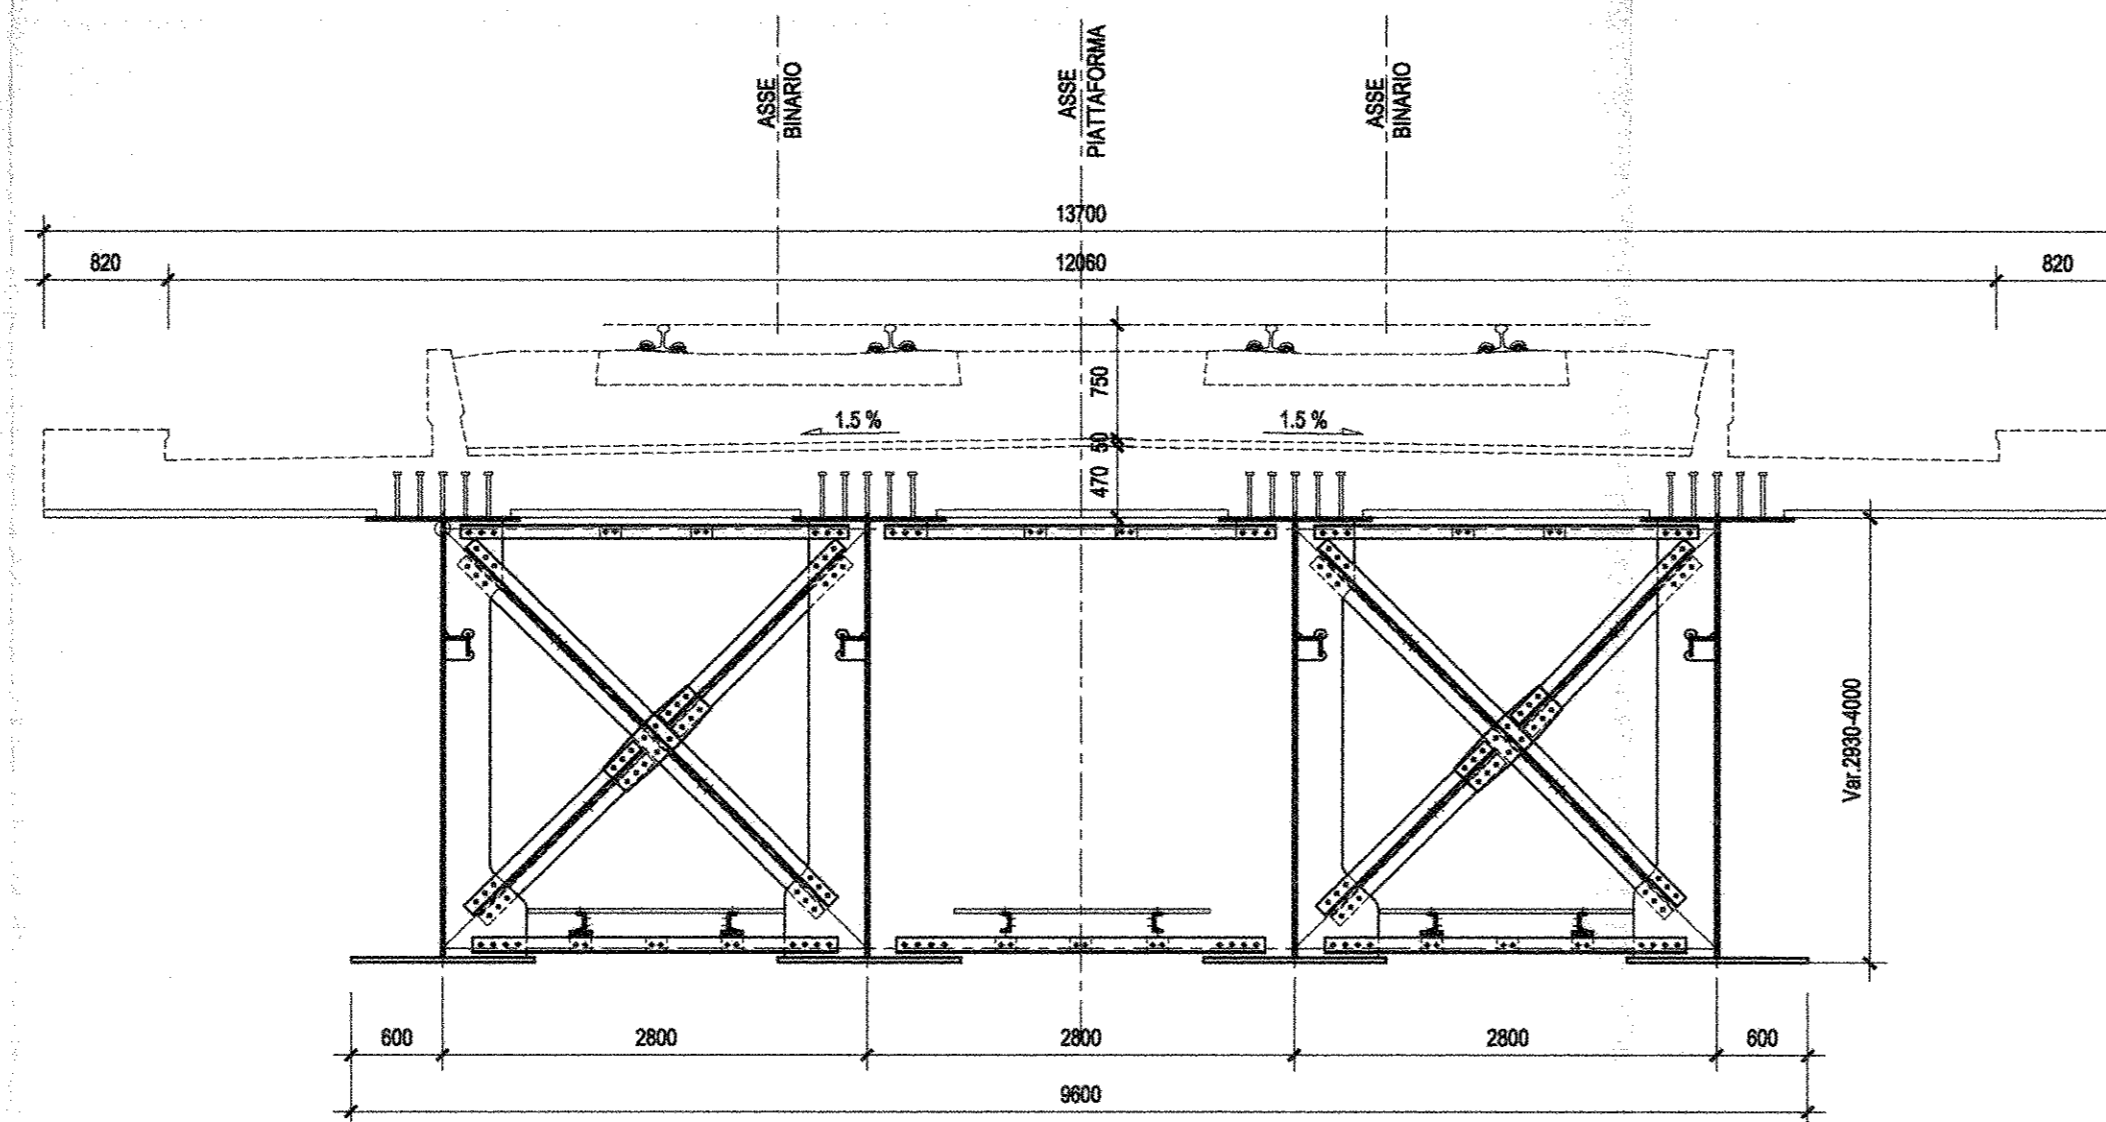

SEZIONE F-F-Scala 1:50

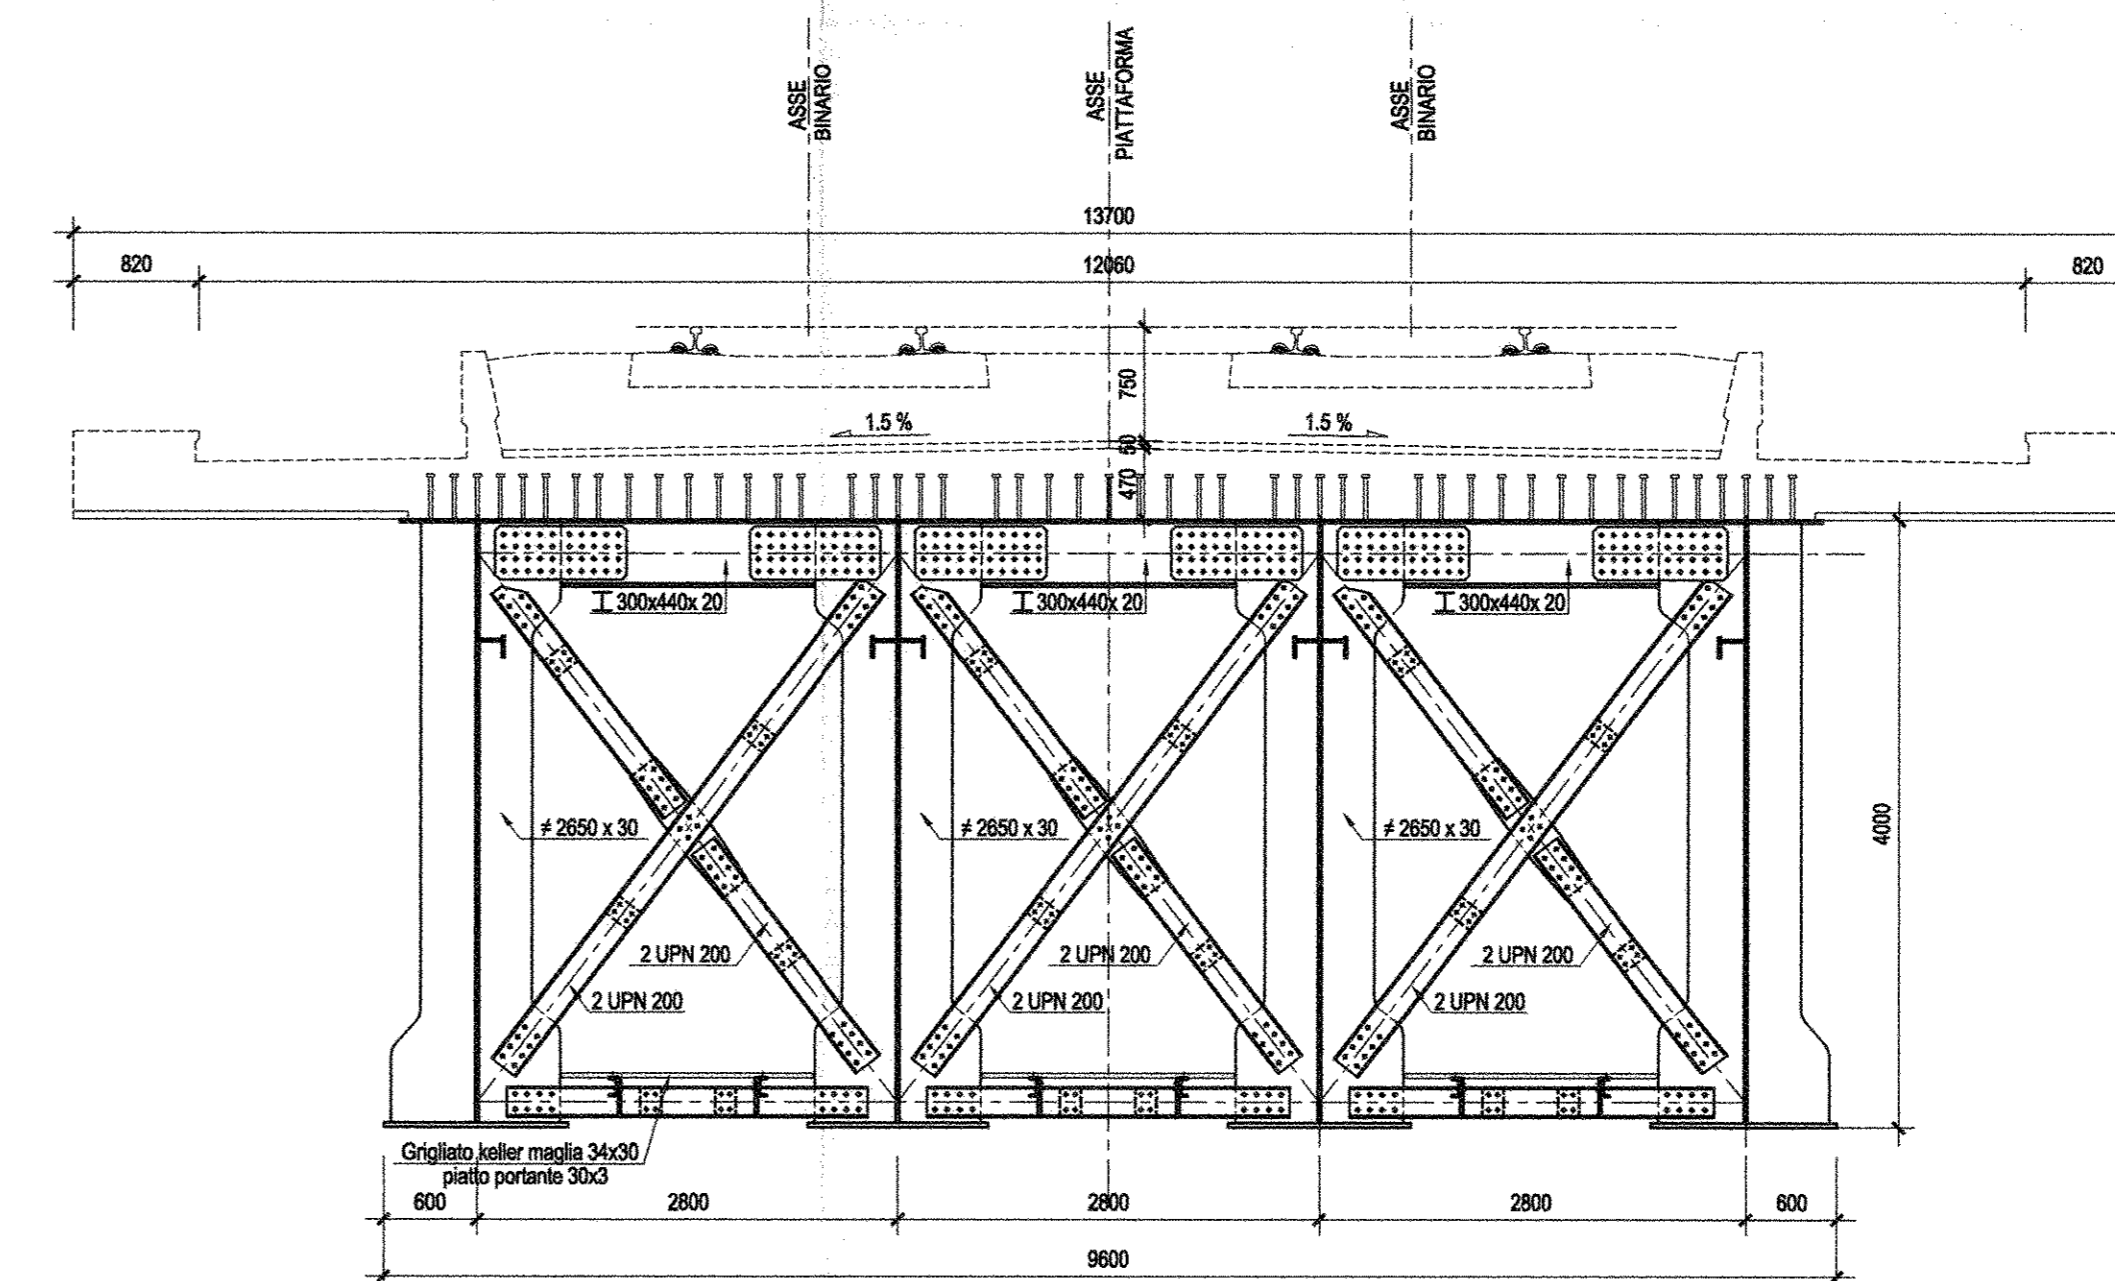

PIANTA CHIAVE-Scala 1:100

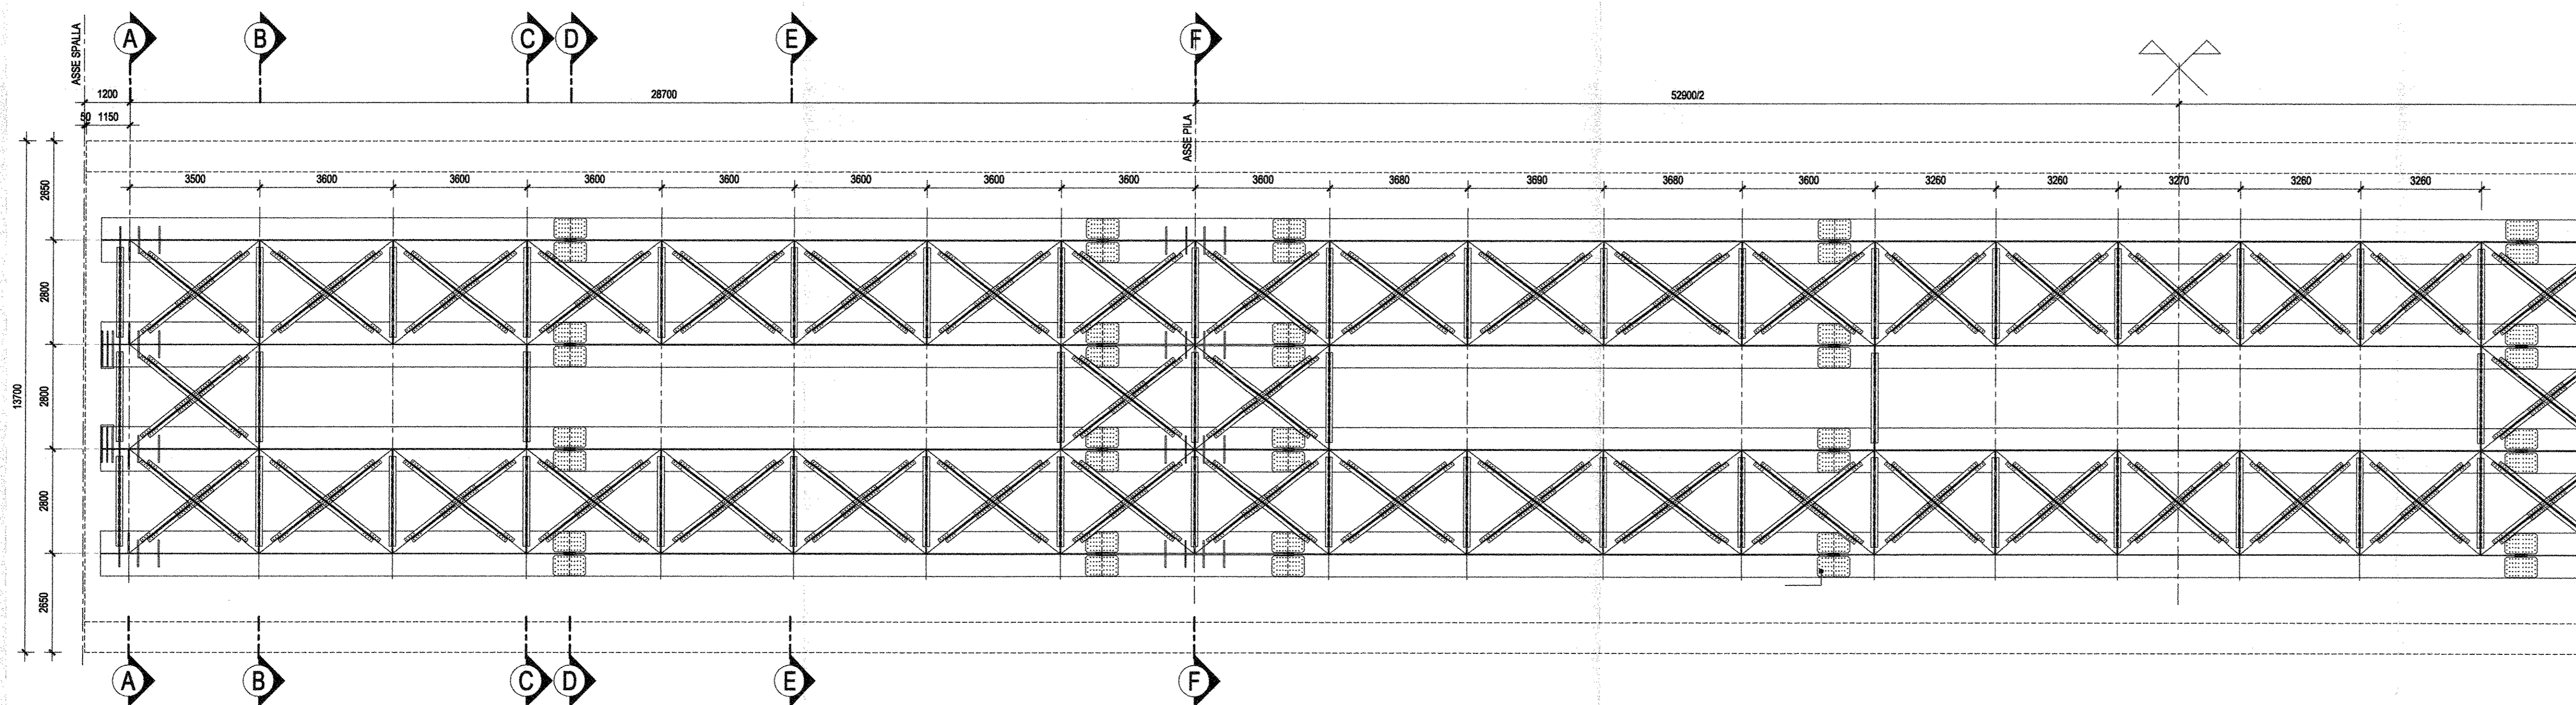

NOTA: PER LE CARATTERISTICHE DEI MATERIALI E PER LE INCIDENZE SI RIMANDA ALL'ELABORATO SPECIFICO

COMMITENTE:



PROGETTAZIONE:



U.O. STRUTTURE

PROGETTO DEFINITIVO

ITINERARIO NAPOLI - BARI  
VARIANTE LINEA CANCELLO - NAPOLI  
VI01 - VIADOTTO DAL Km. 6+650 al Km. 8+486.82

Ponte metallico continuo a tre luci  
Carpenteria impalcato lav 3 di 3

SCALA:  
1:50-1:20

COMMESSA LOTTO FASE ENTE TIPO DOC. OPERA/DISCIPLINA PROGR. REV.

IF0E 00 D 09 BZ V110107 003 A

Rev.	Descrizione	Redatto	Data	Verificato	Data	Approvato	Data	Autorizzato Data
A	Esecutivo per C.D.S.	M. Ferrero	Luogo 2010	F. Bazzani	Luogo 2010	S. Bazzani	Luogo 2010	A. Viora Luogo 2010

File: IF0E00008ZVI0107003A.DWG

n. Elab.: 311