




SEZIONE A-A-Scala 1:50

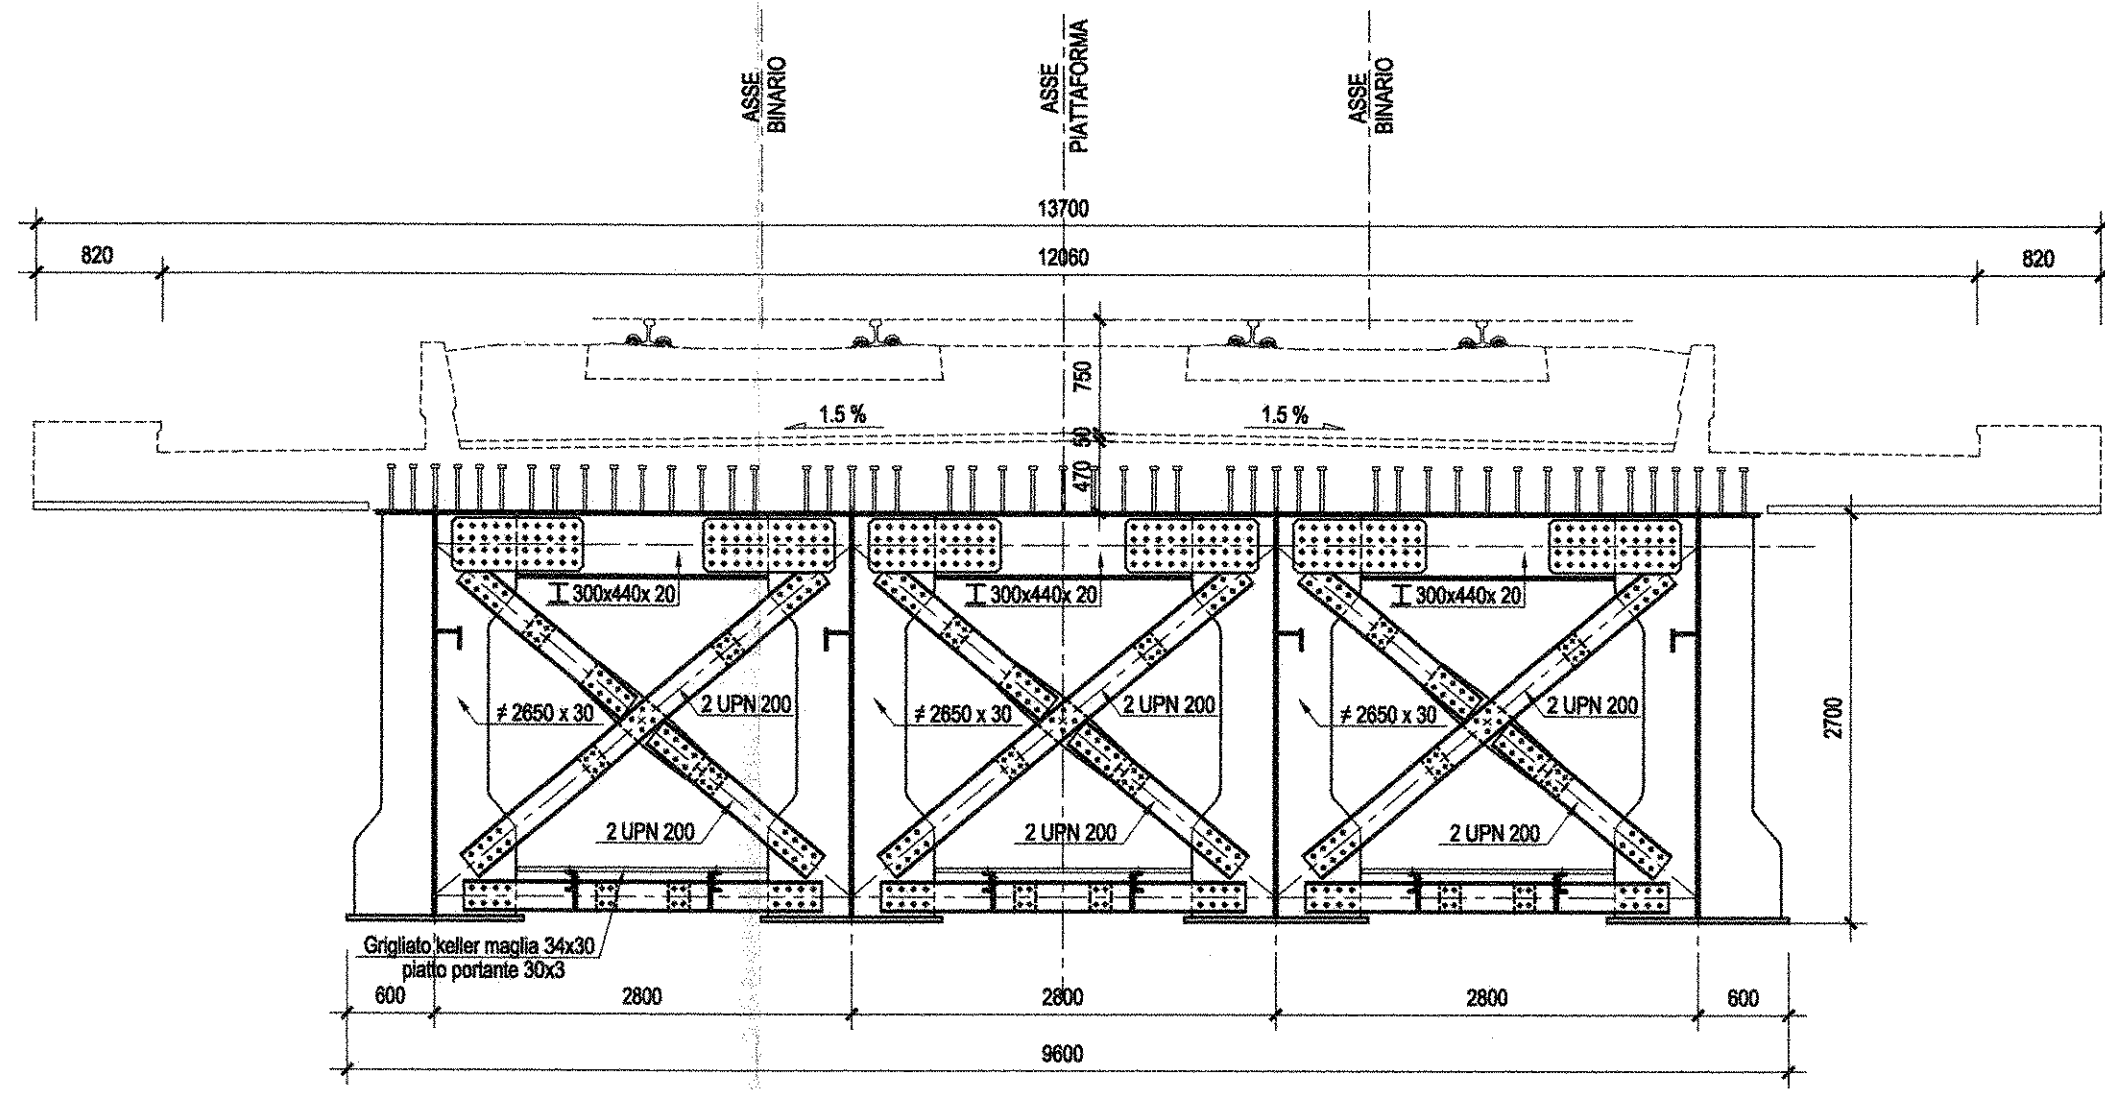


SEZIONE B-B-Scala 1:50

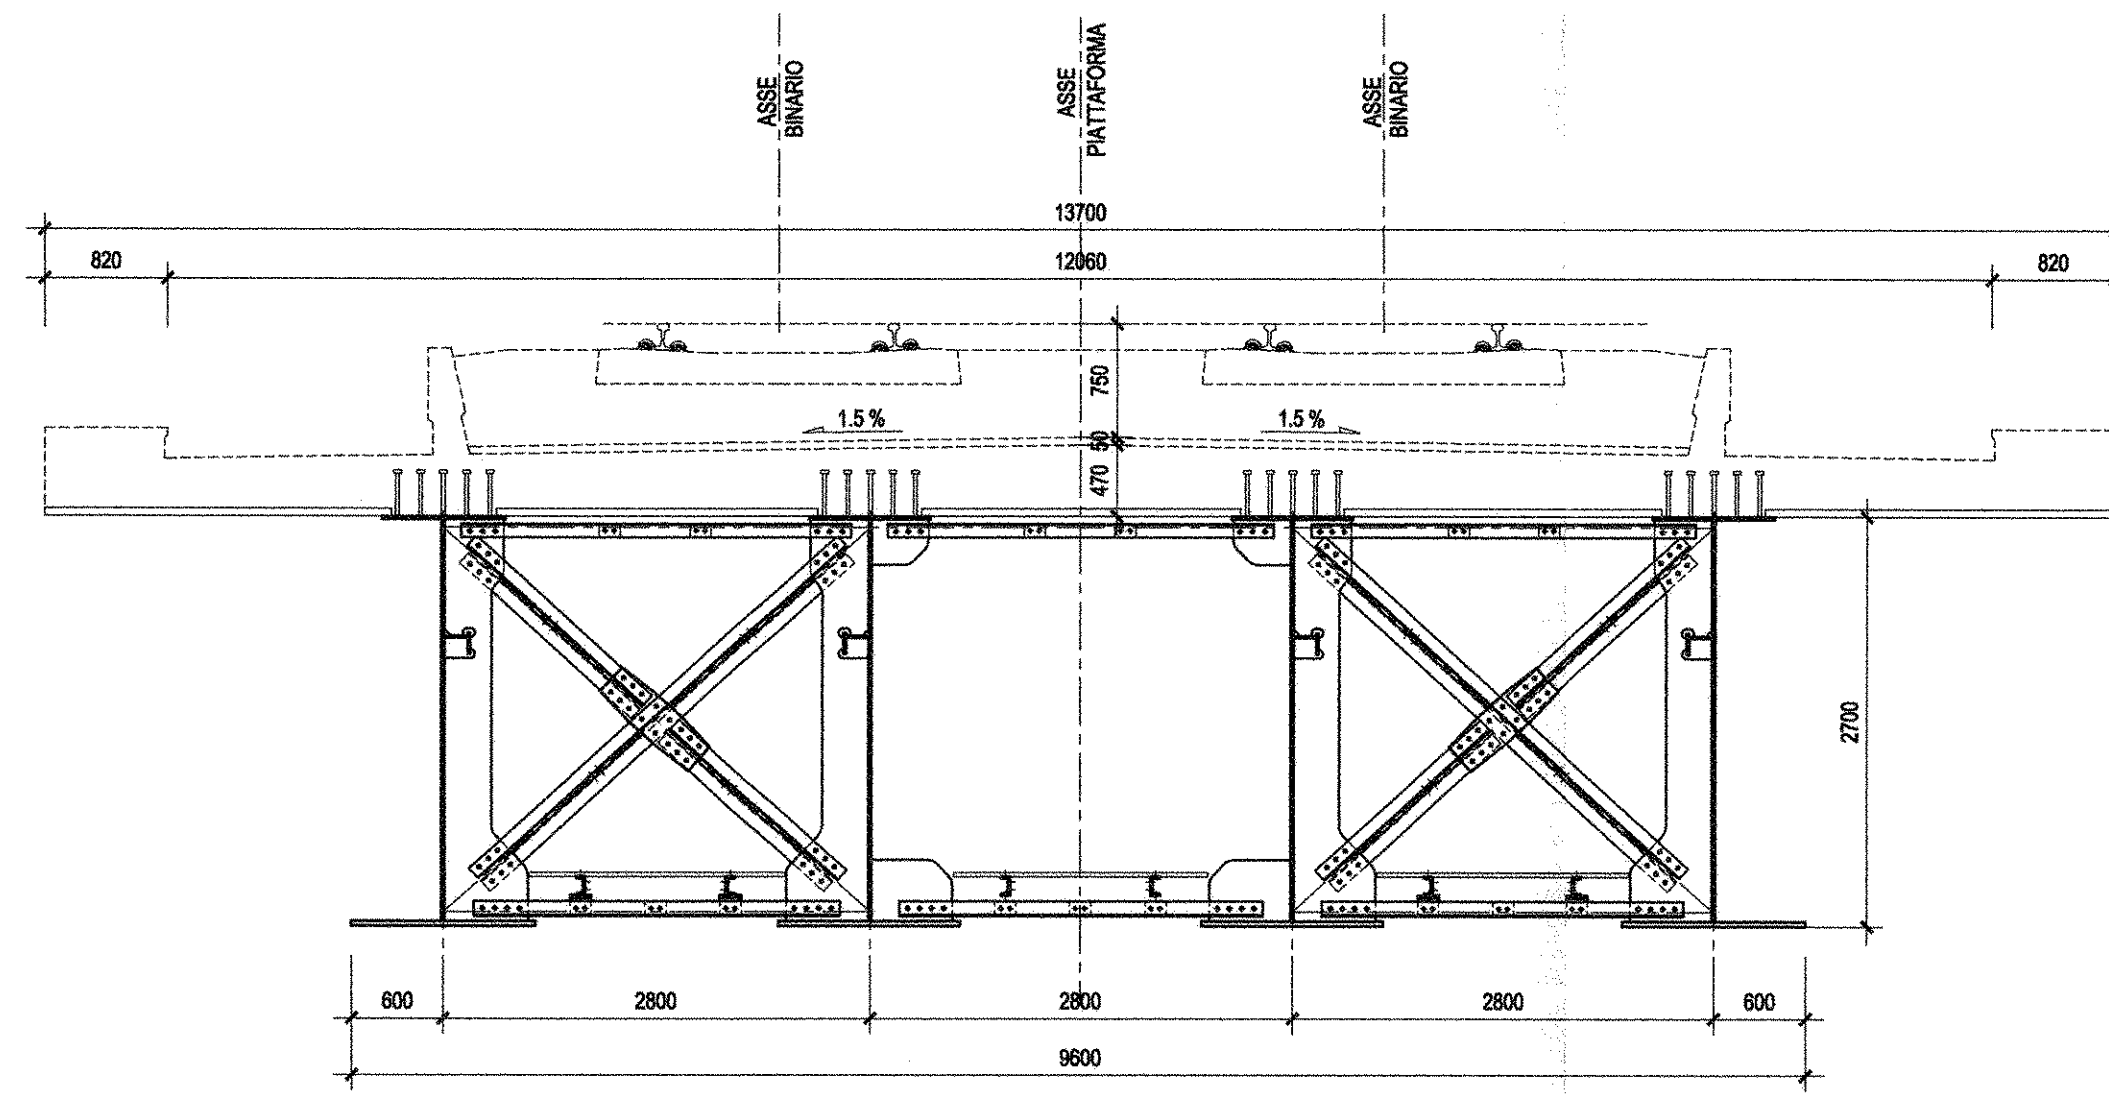


SEZIONE C-C-Scala 1:50

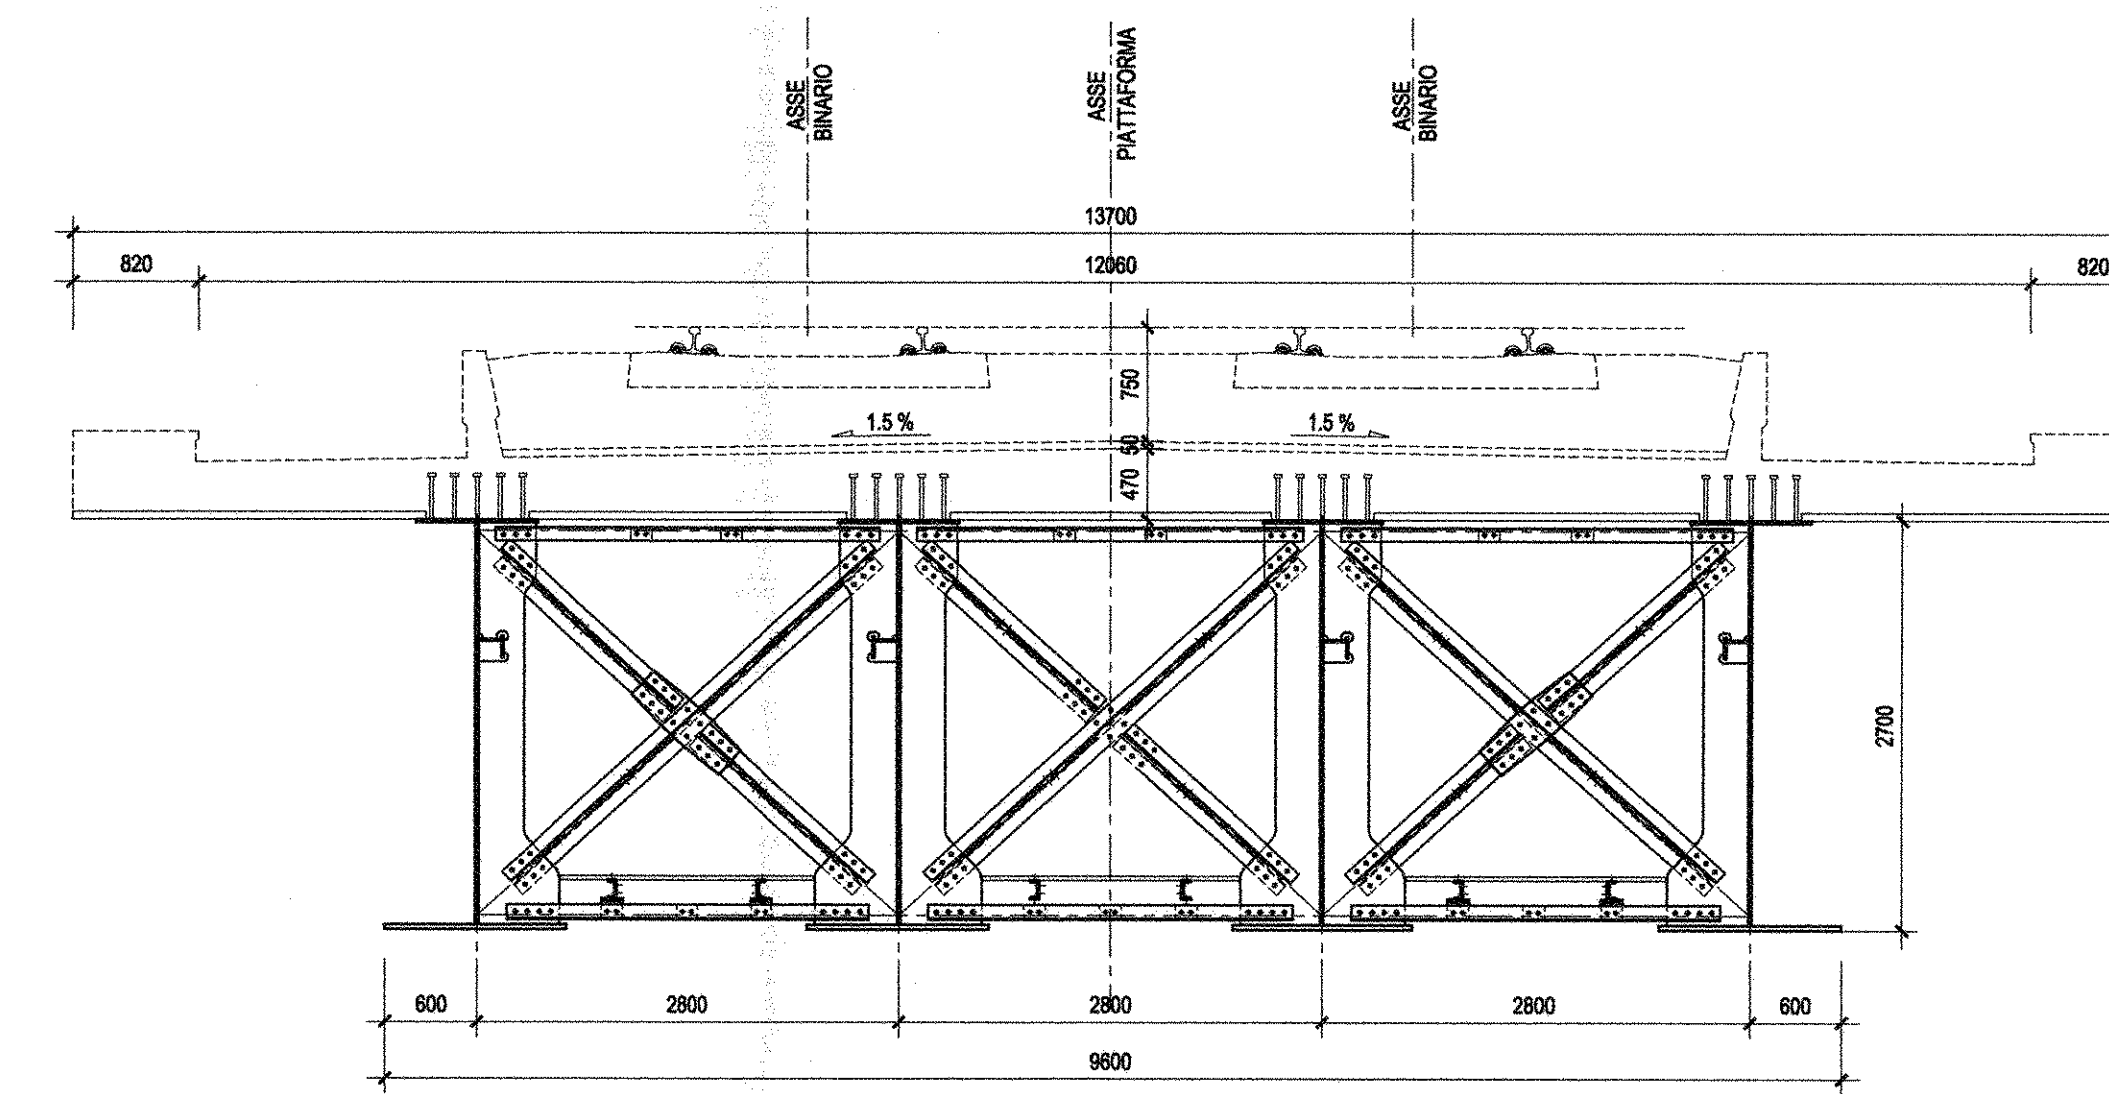


SEZIONE D-D-Scala 1:50

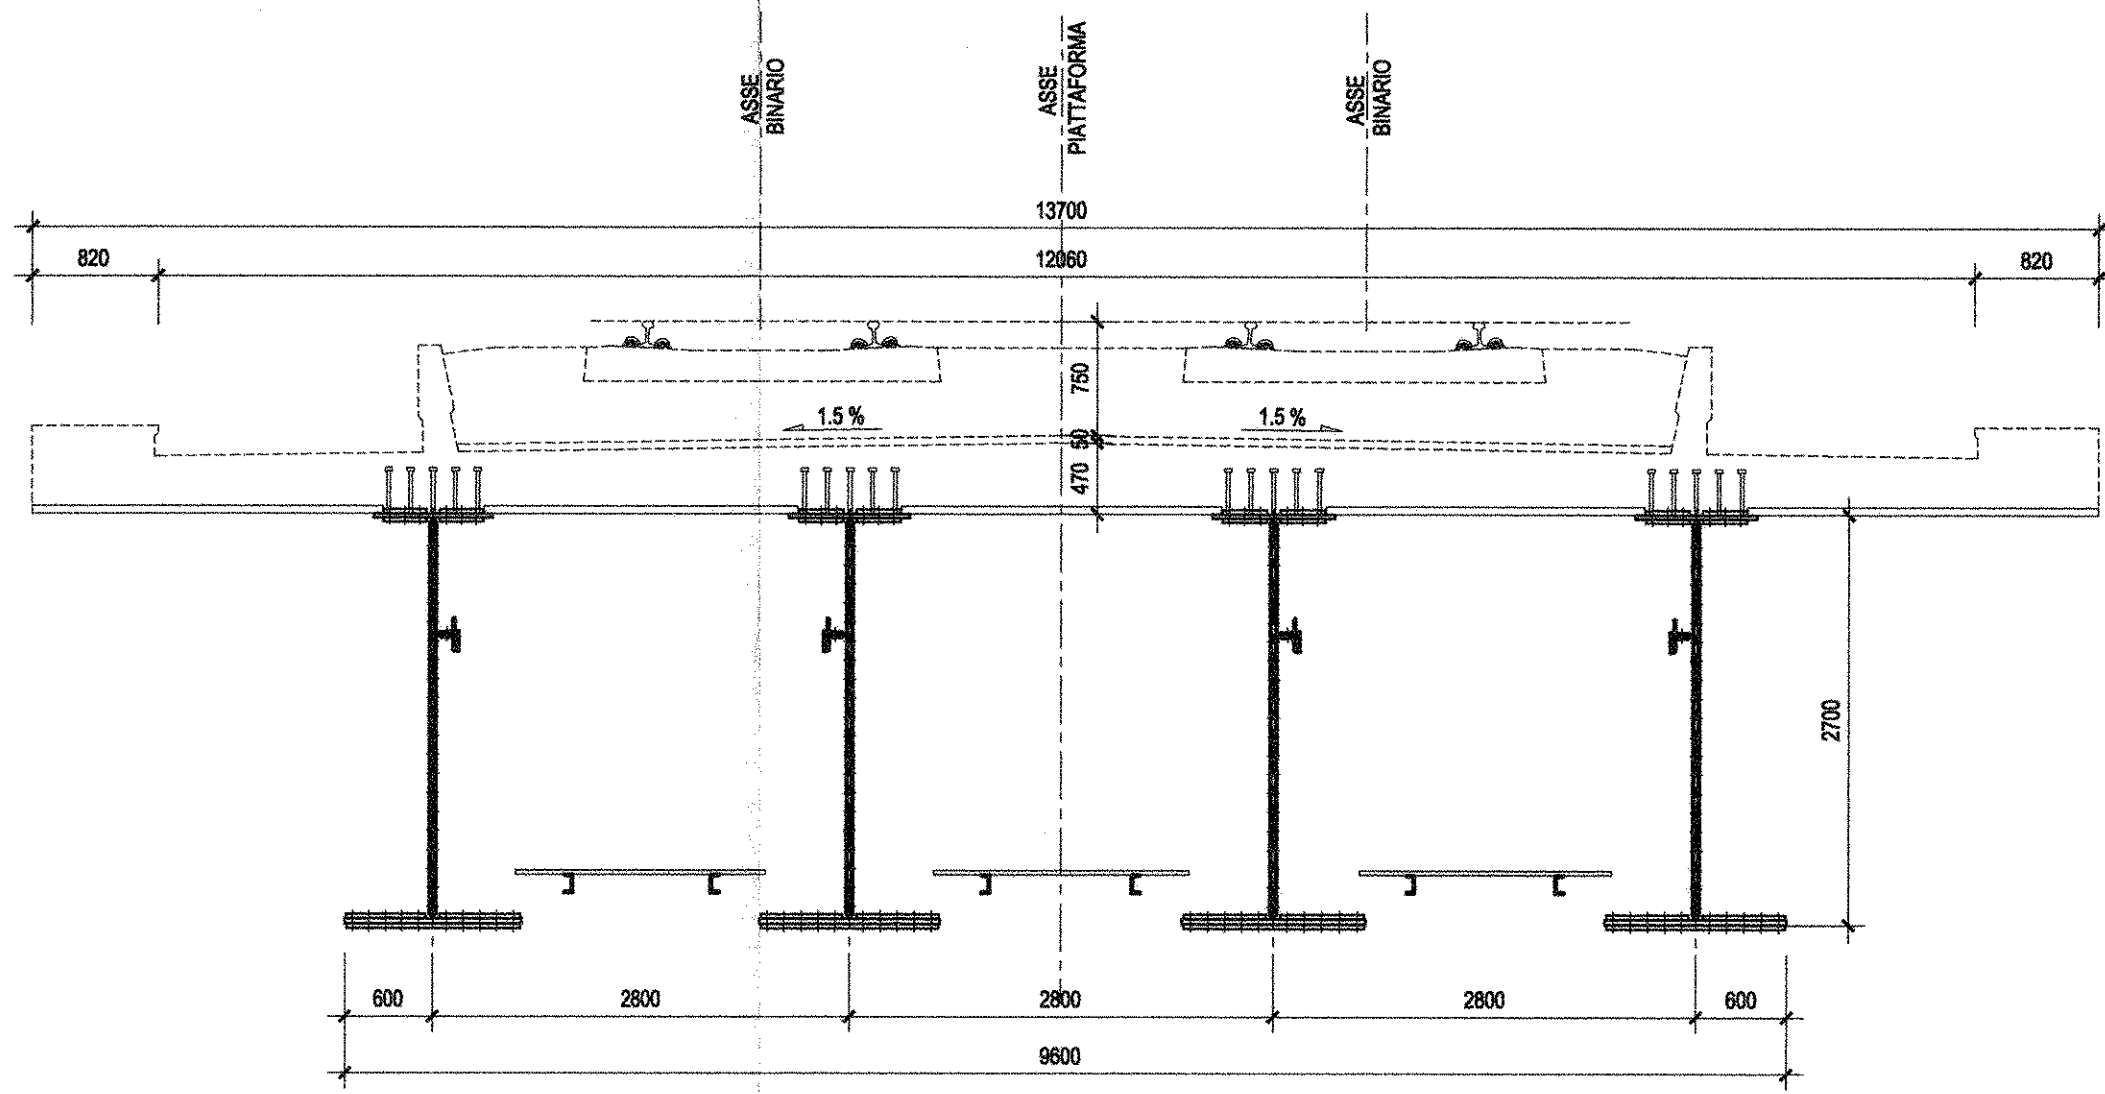


SEZIONE E-E-Scala 1:50

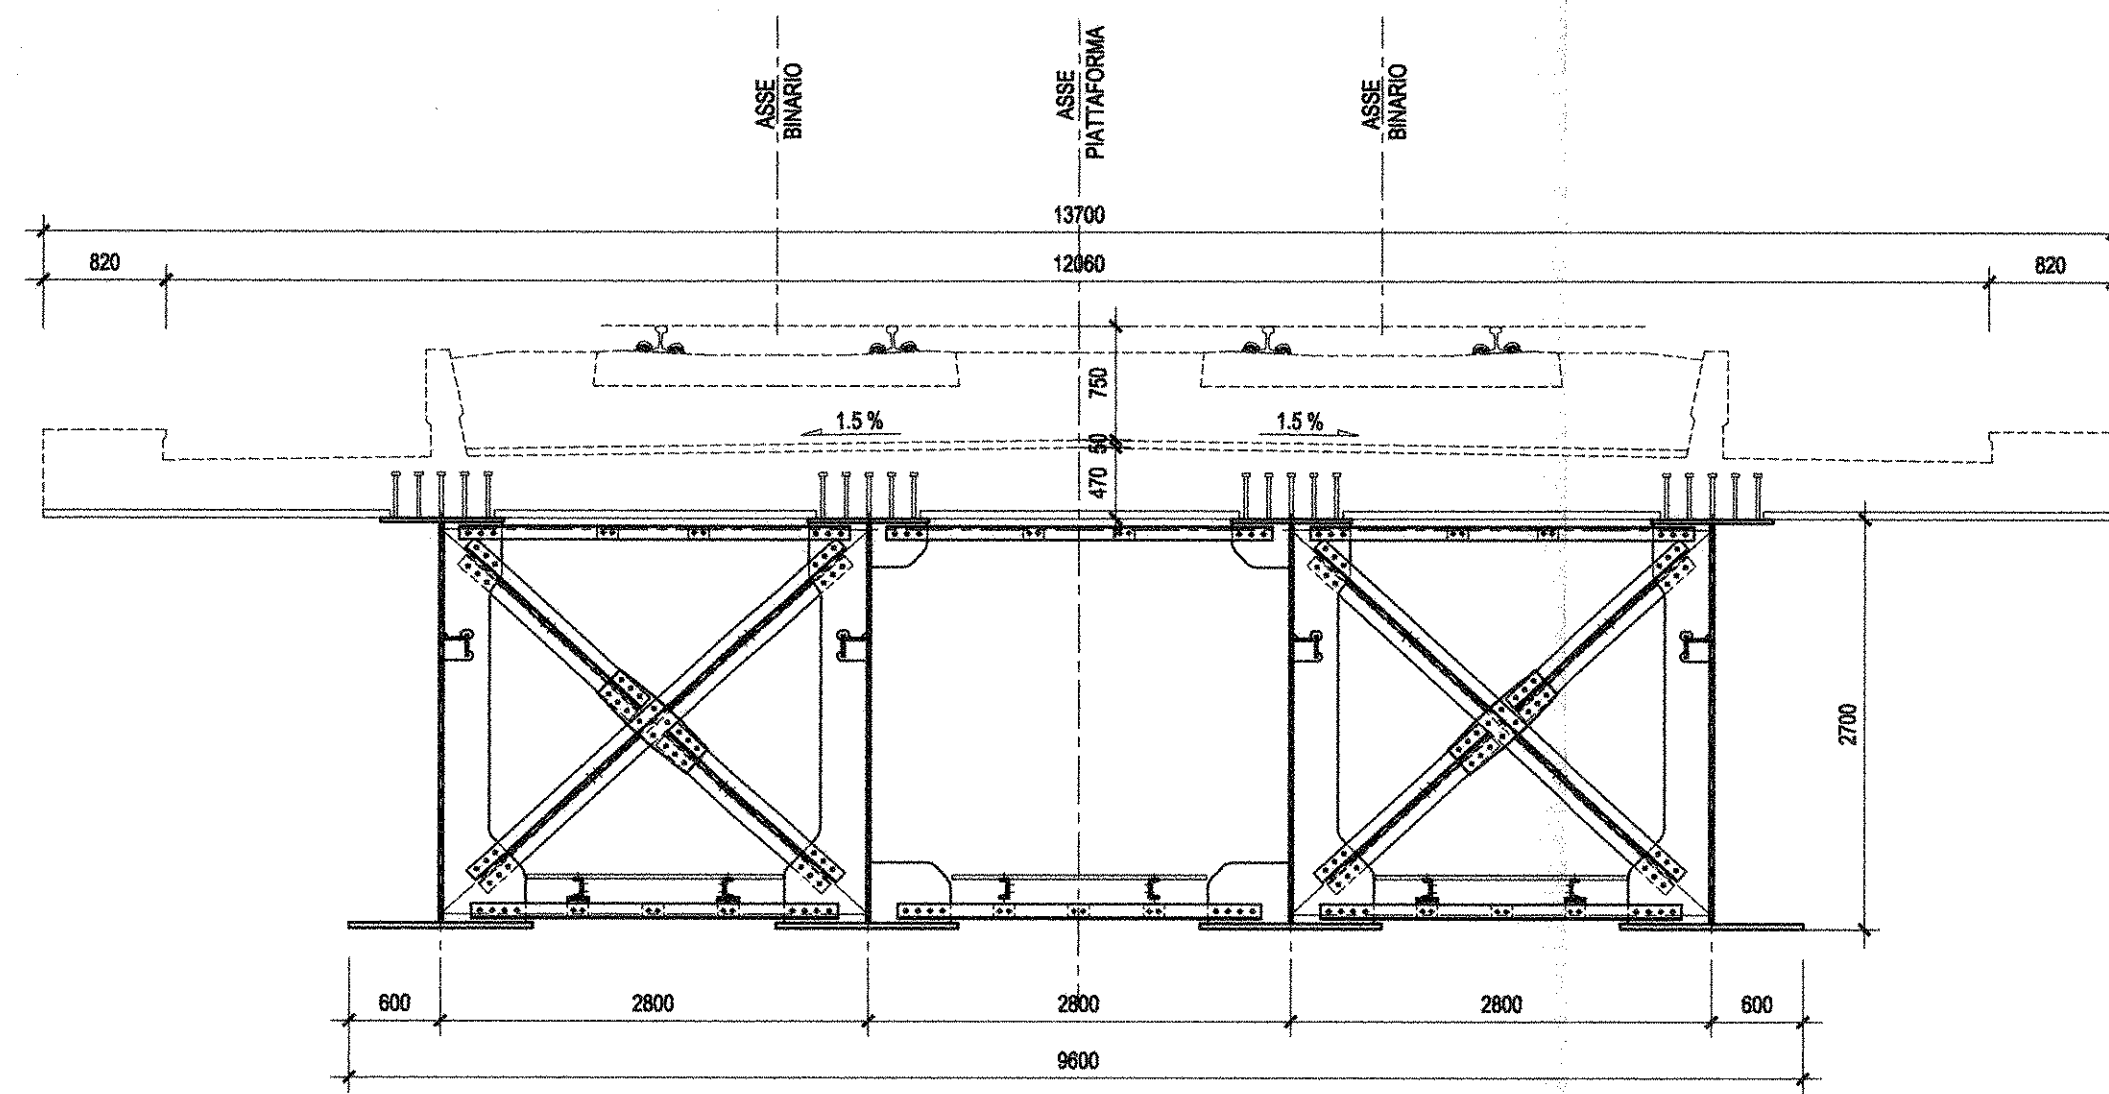

SEZIONE F-F-Scala 1:50

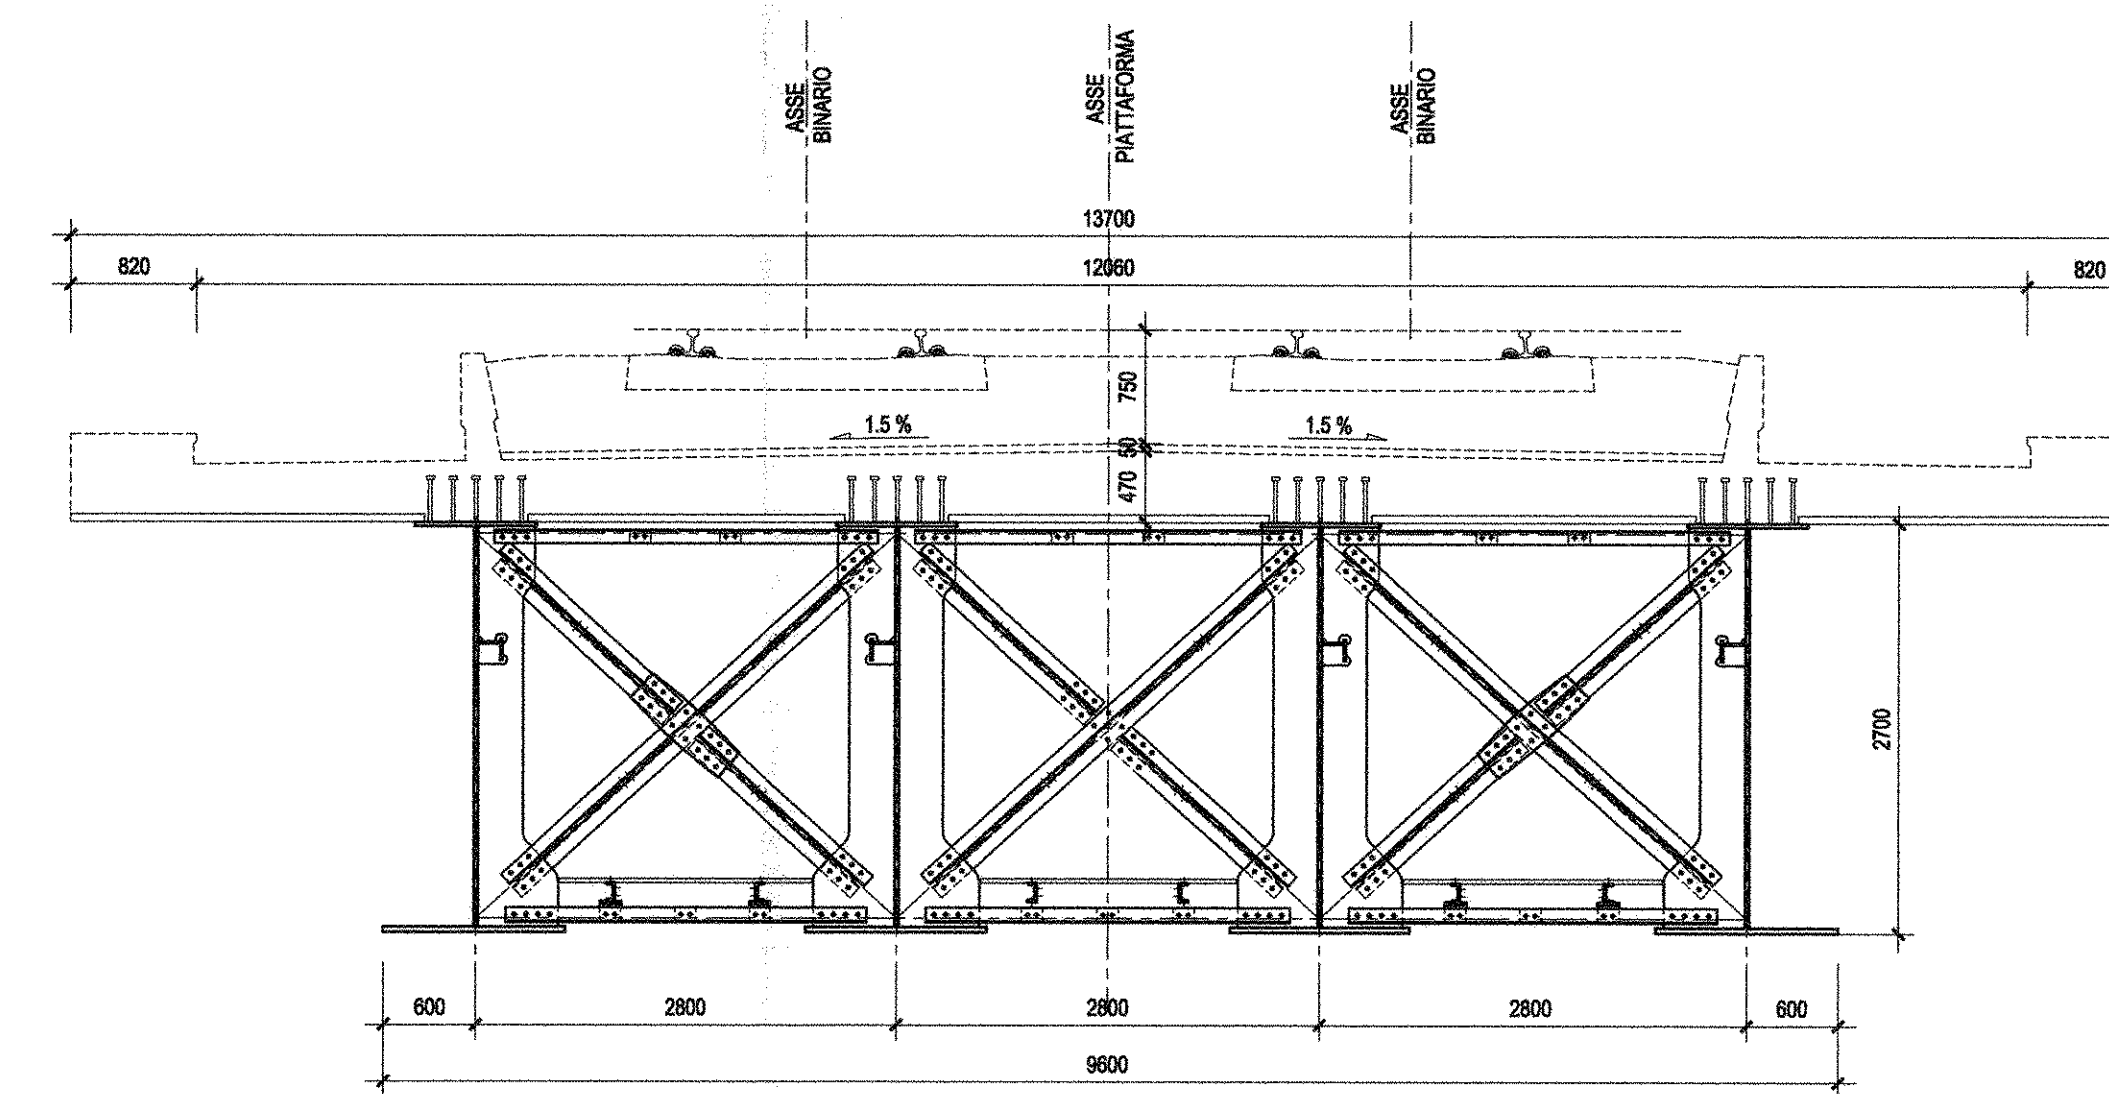

PIANTA CHIAVE-Scala 1:100

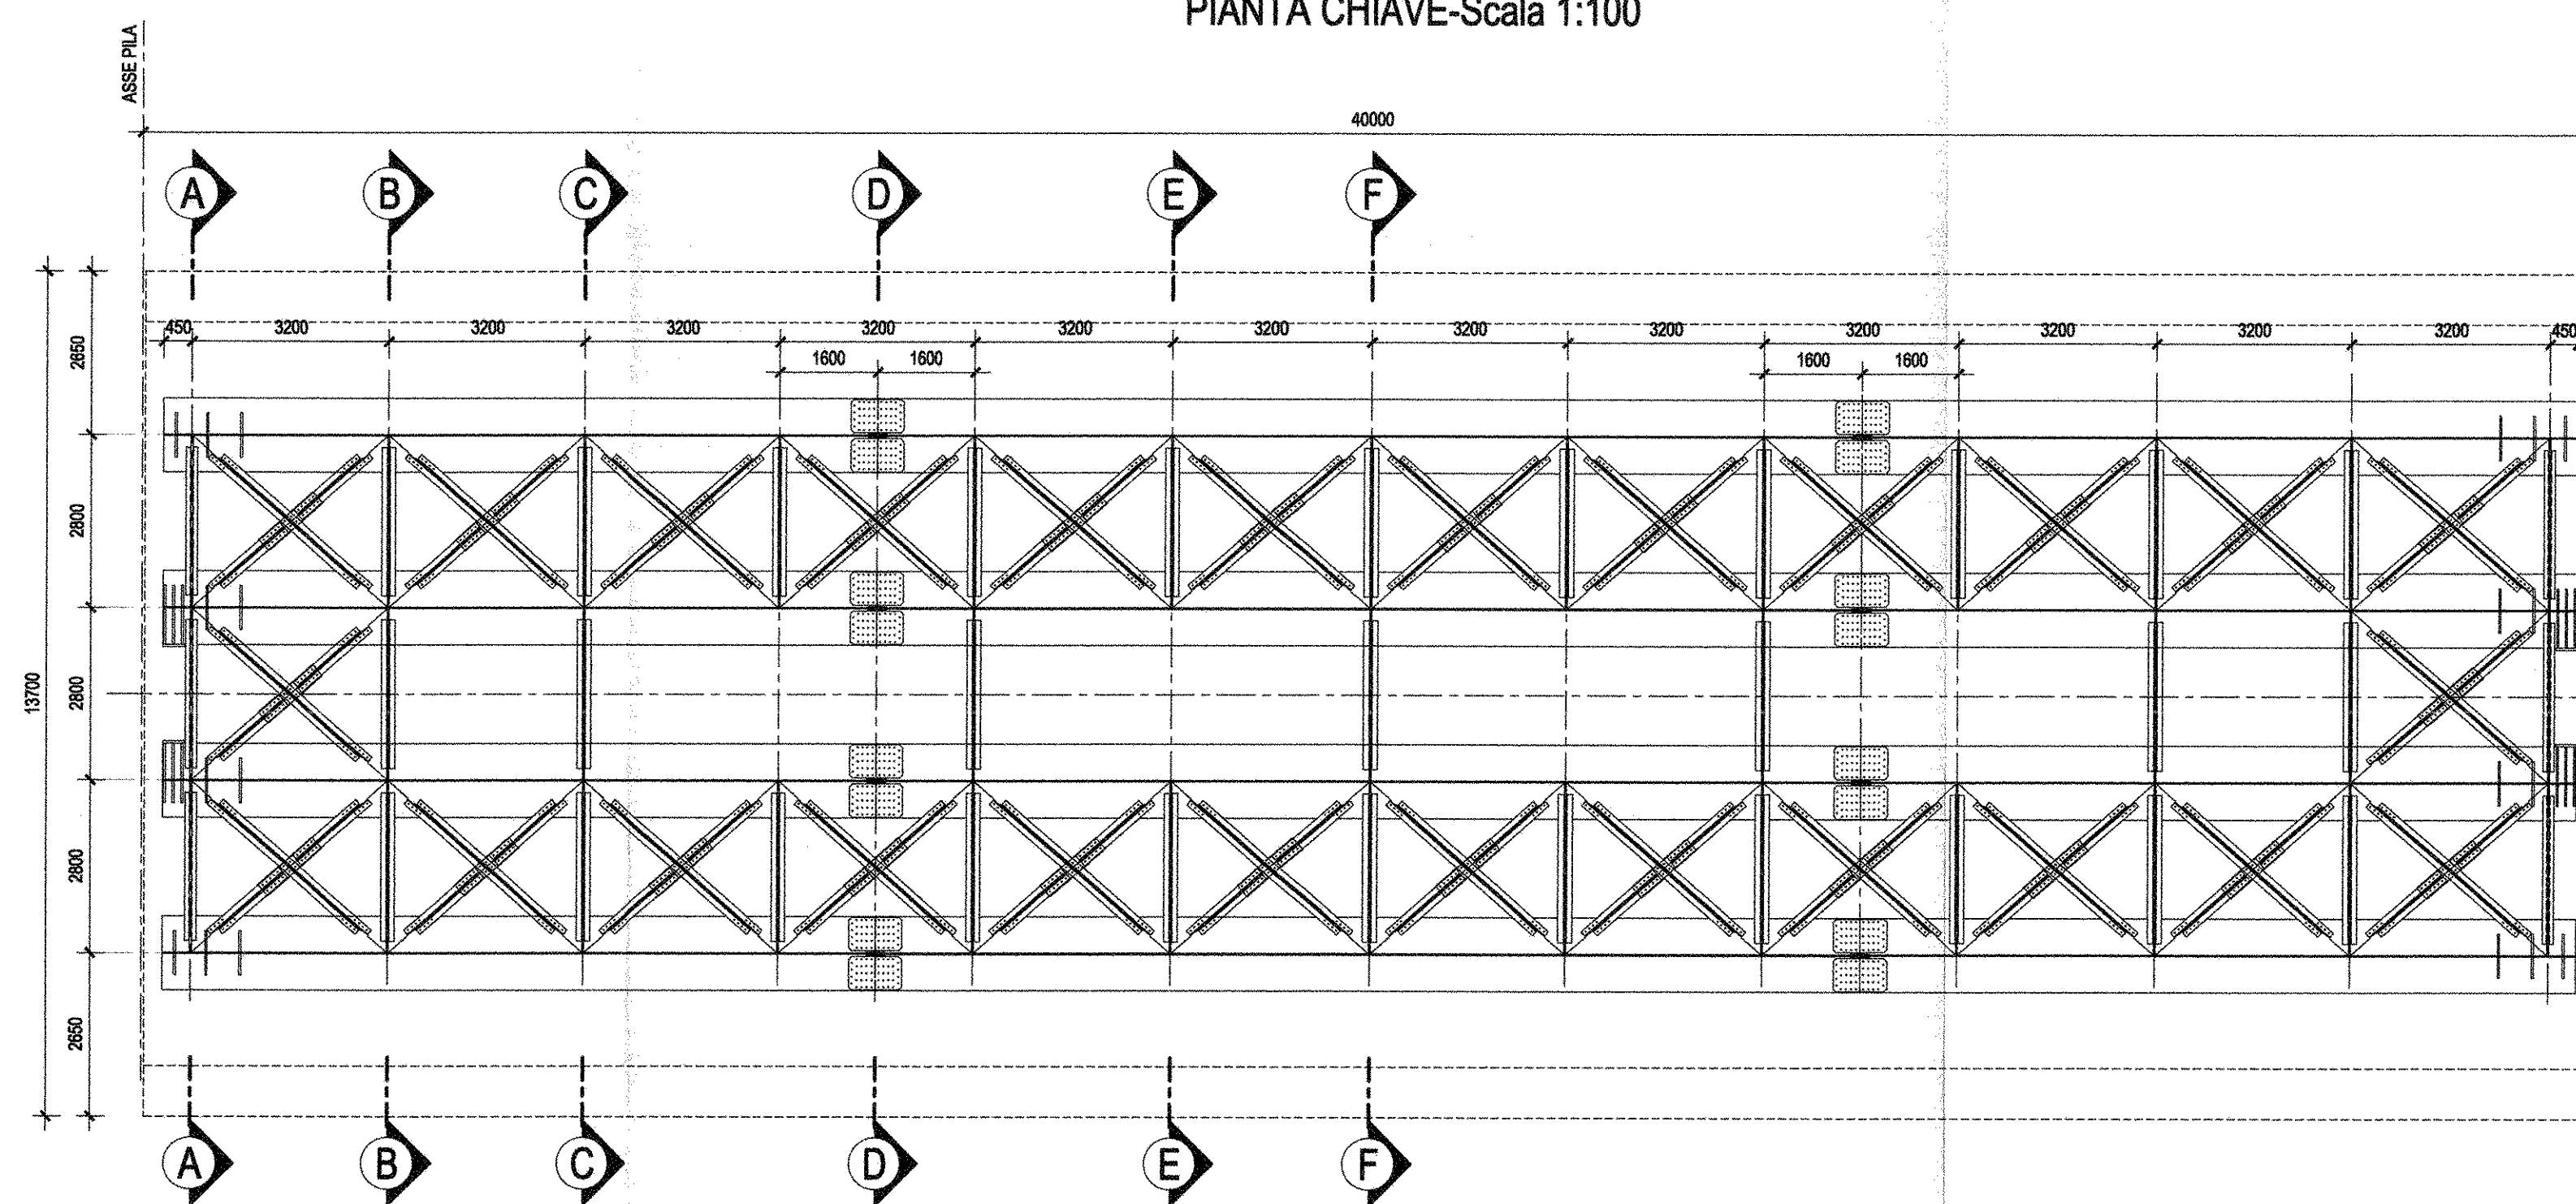

NOTA: PER LE CARATTERISTICHE DEI MATERIALI E PER LE INCIDENZE SI RIMANDA ALL'ELABORATO SPECIFICO

COMMITTENTE:



PROGETTAZIONE:



U.O. STRUTTURE

PROGETTO DEFINITIVO

ITINERARIO NAPOLI - BARI

VARIANTE LINEA CANCELLO - NAPOLI

VI01 - VIADOTTO DAL Km. 6+650 al Km. 8+486.82

Ponte con impalcato acciaio c/s da 40 m

Carpenteria impalcato tav 3 di 3

SCALA:  
1:50

COMMESSA LOTTO FASE ENTE TIPO DOC. OPERA/DISCIPLINA PROGR. REV.

1 F 0 E 0 0 D 0 9 B Z V 1 0 1 0 7 0 0 7 A

Rev.	Descrizione	Redatto	Data	Verificato	Data	Approvato	Data	Adattamento	Data
A	Emissione per C.E.S.	M. Pirelli	11/09/2015	F. Di...	11/09/2015	D. Ag...	11/09/2015	A. Vit...	11/09/2015