



PIANTA PIATTABANDA SUPERIORE-Scala 1:100

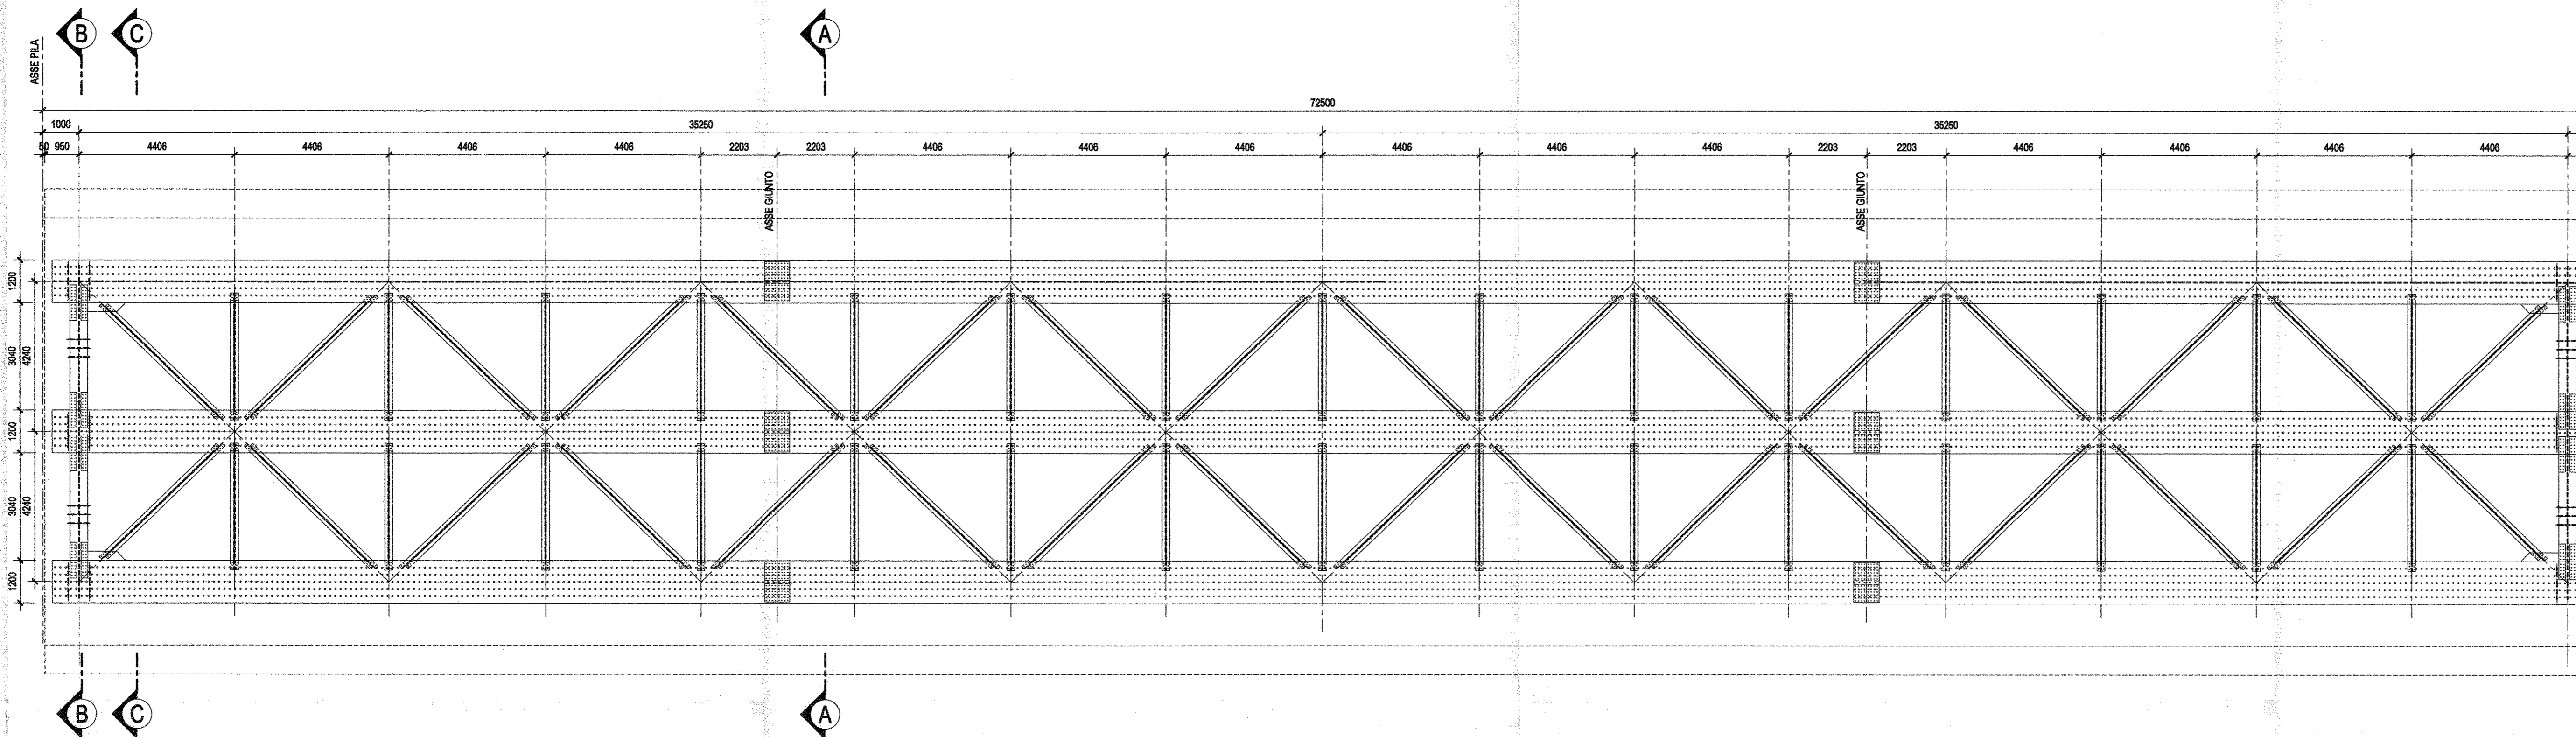


PIANTA PIATTABANDA INFERIORE-Scala 1:100

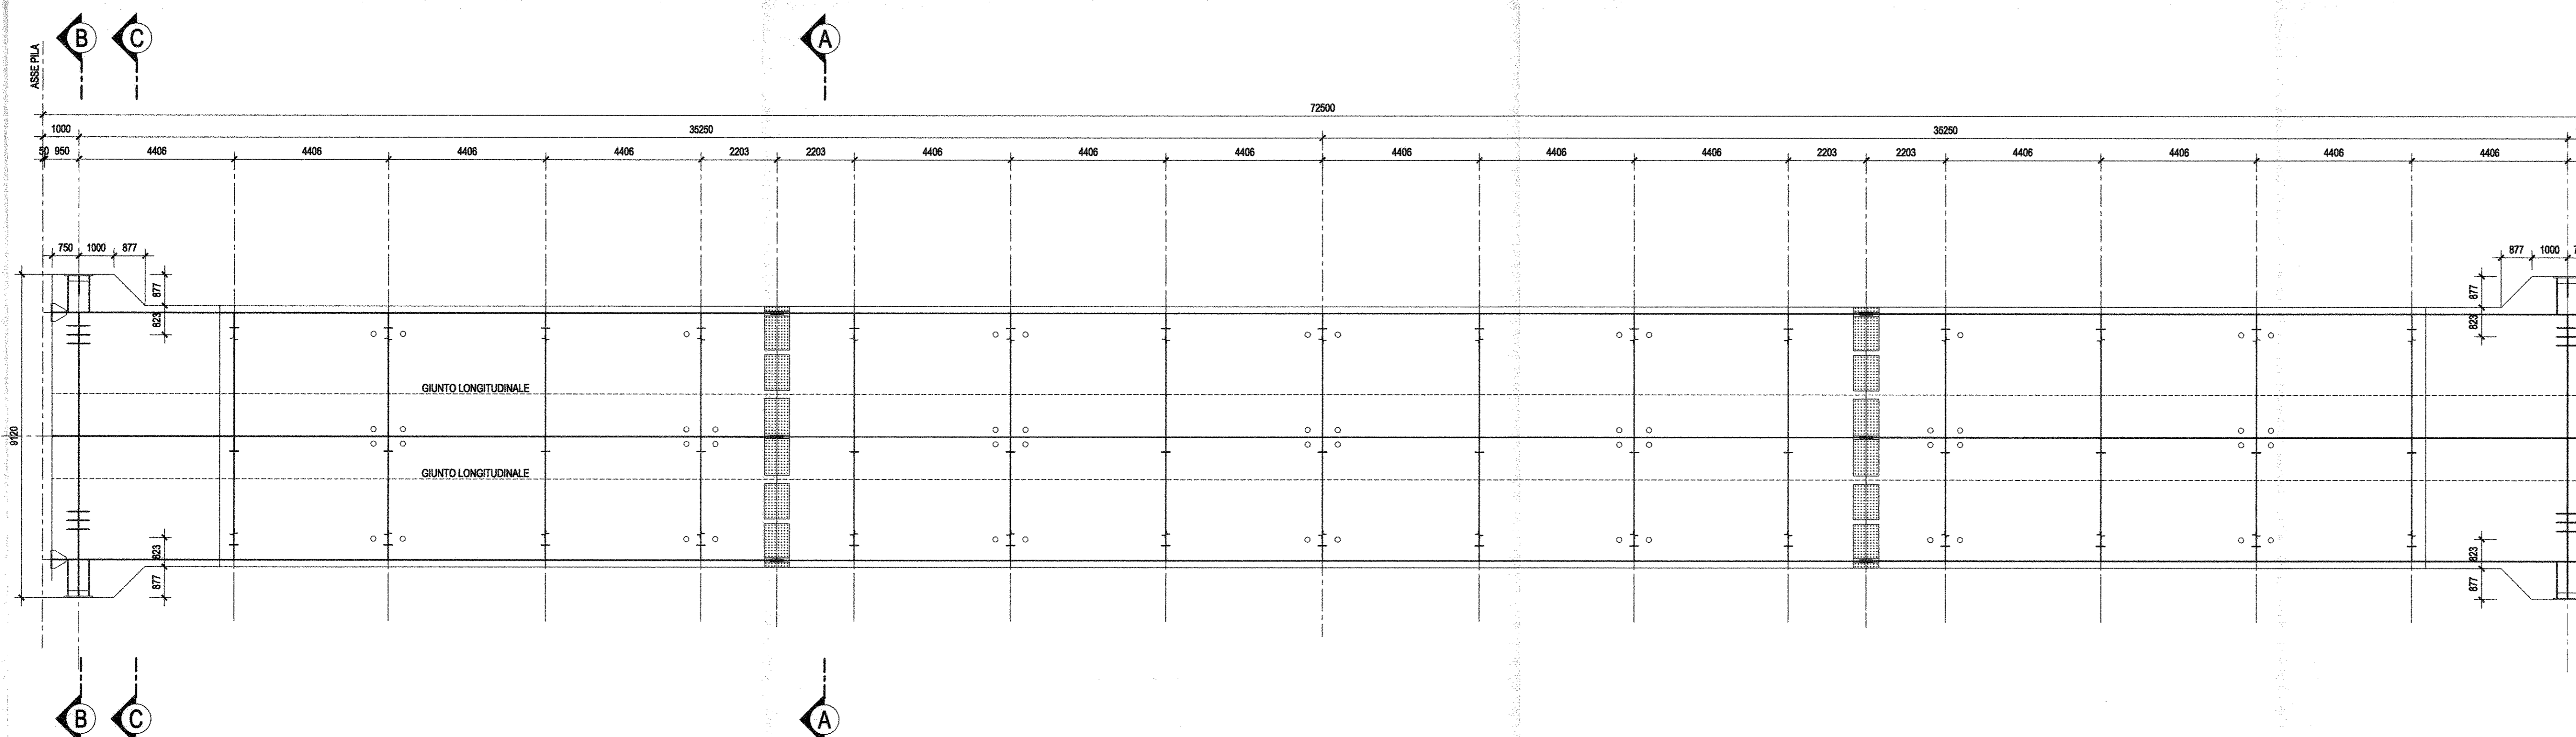


NOTA: PER LE CARATTERISTICHE DEI MATERIALI E PER LE INCIDENZE SI RIMANDA ALL'ELABORATO SPECIFICO


SEZIONE A-A-Scala 1:50

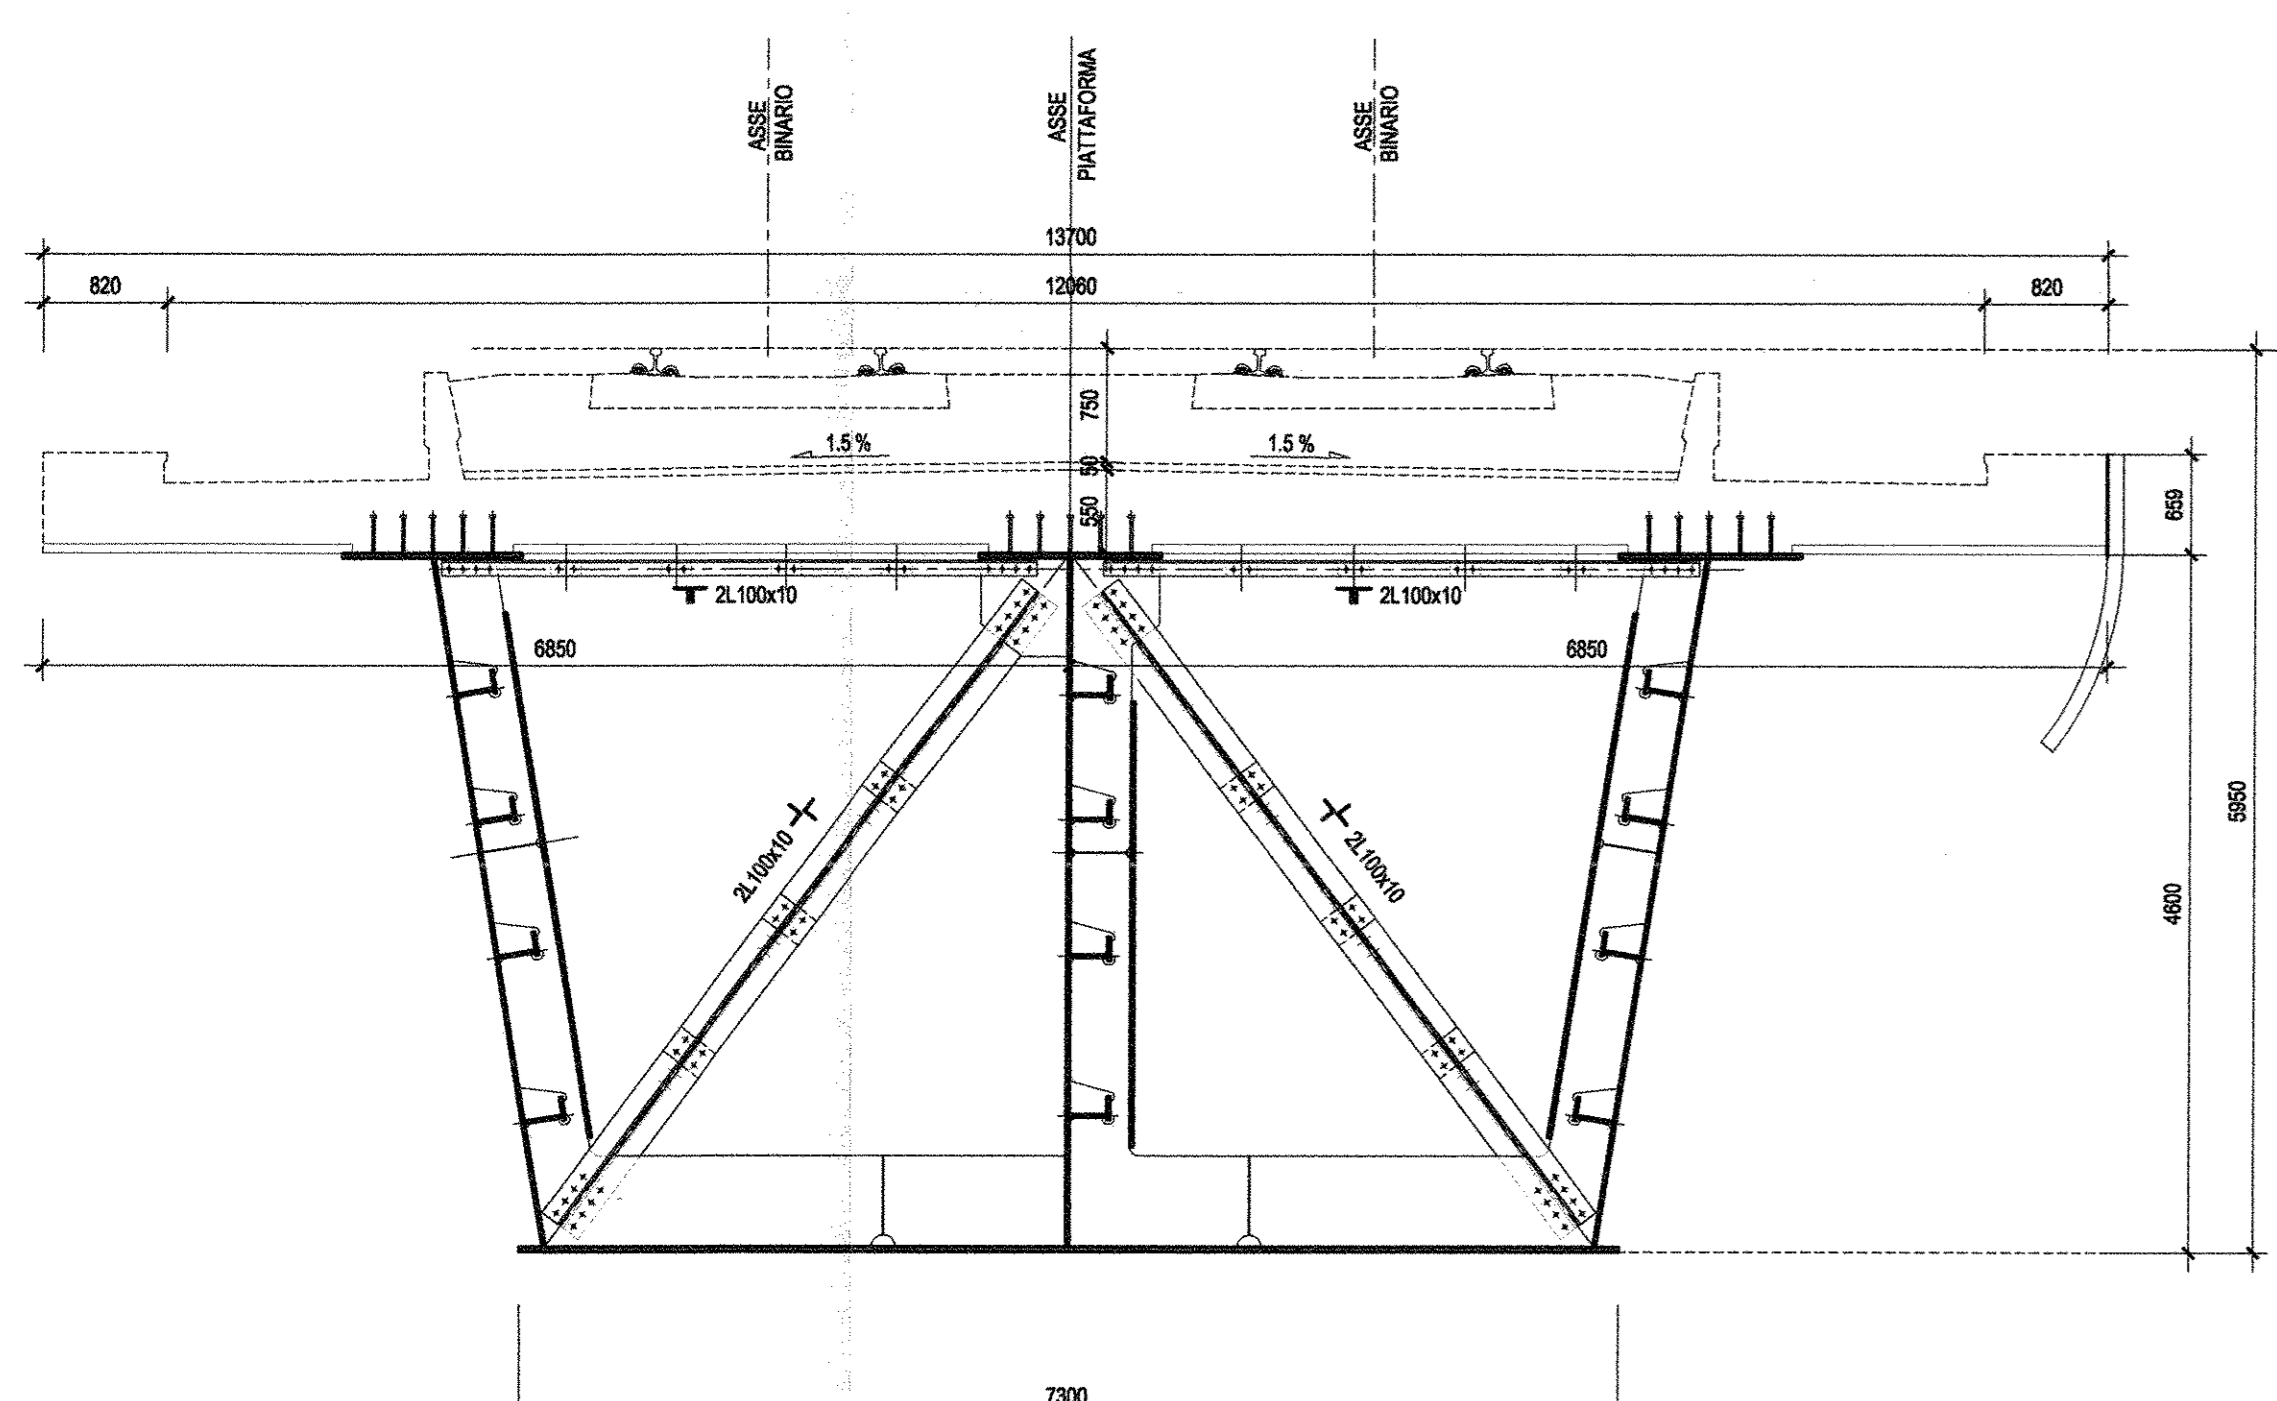

SEZIONE B-B-Scala 1:50

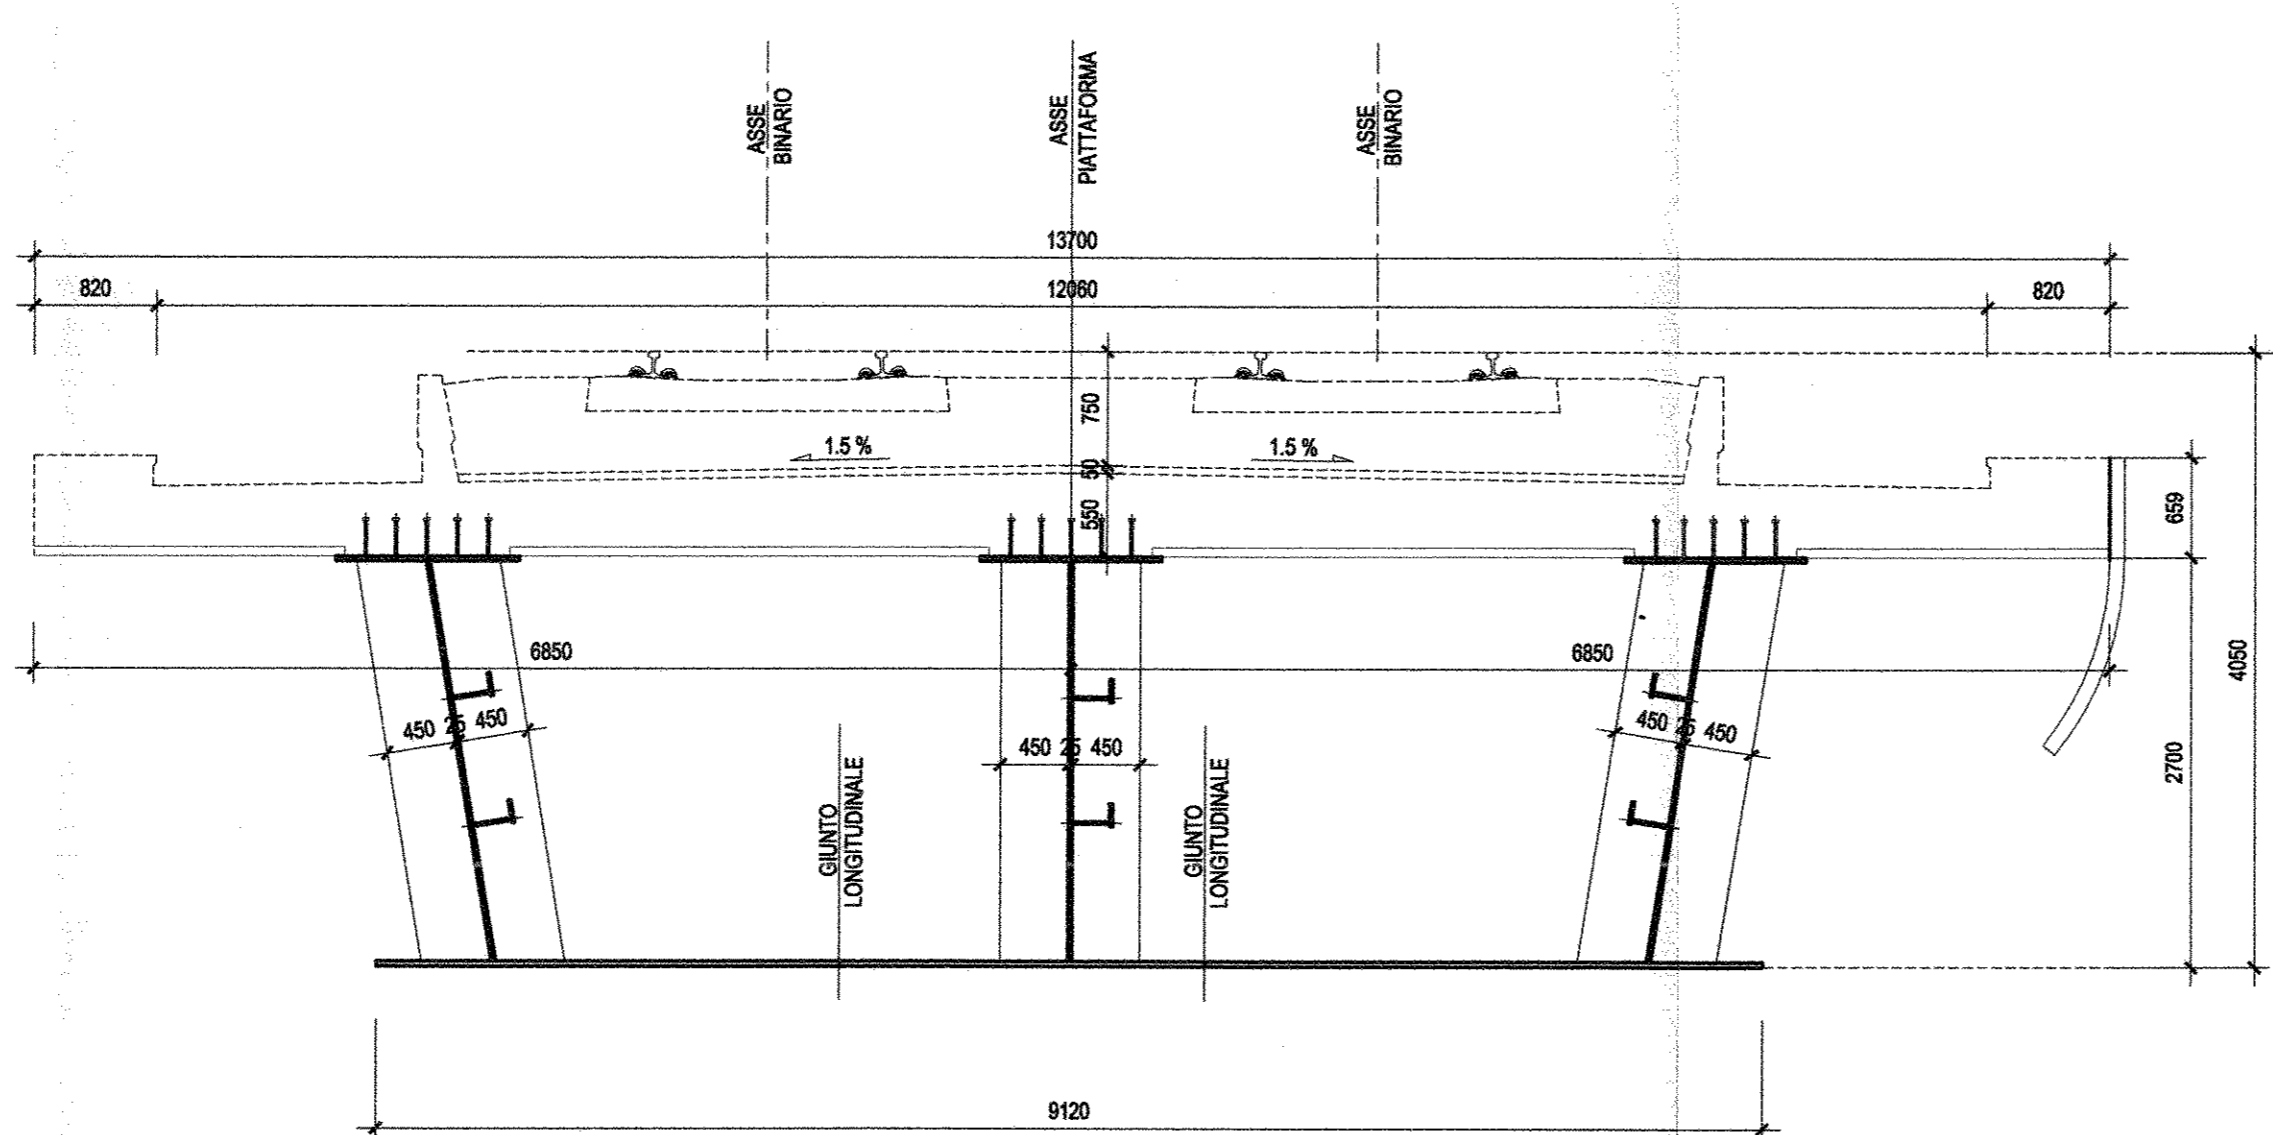

SEZIONE C-C-Scala 1:50

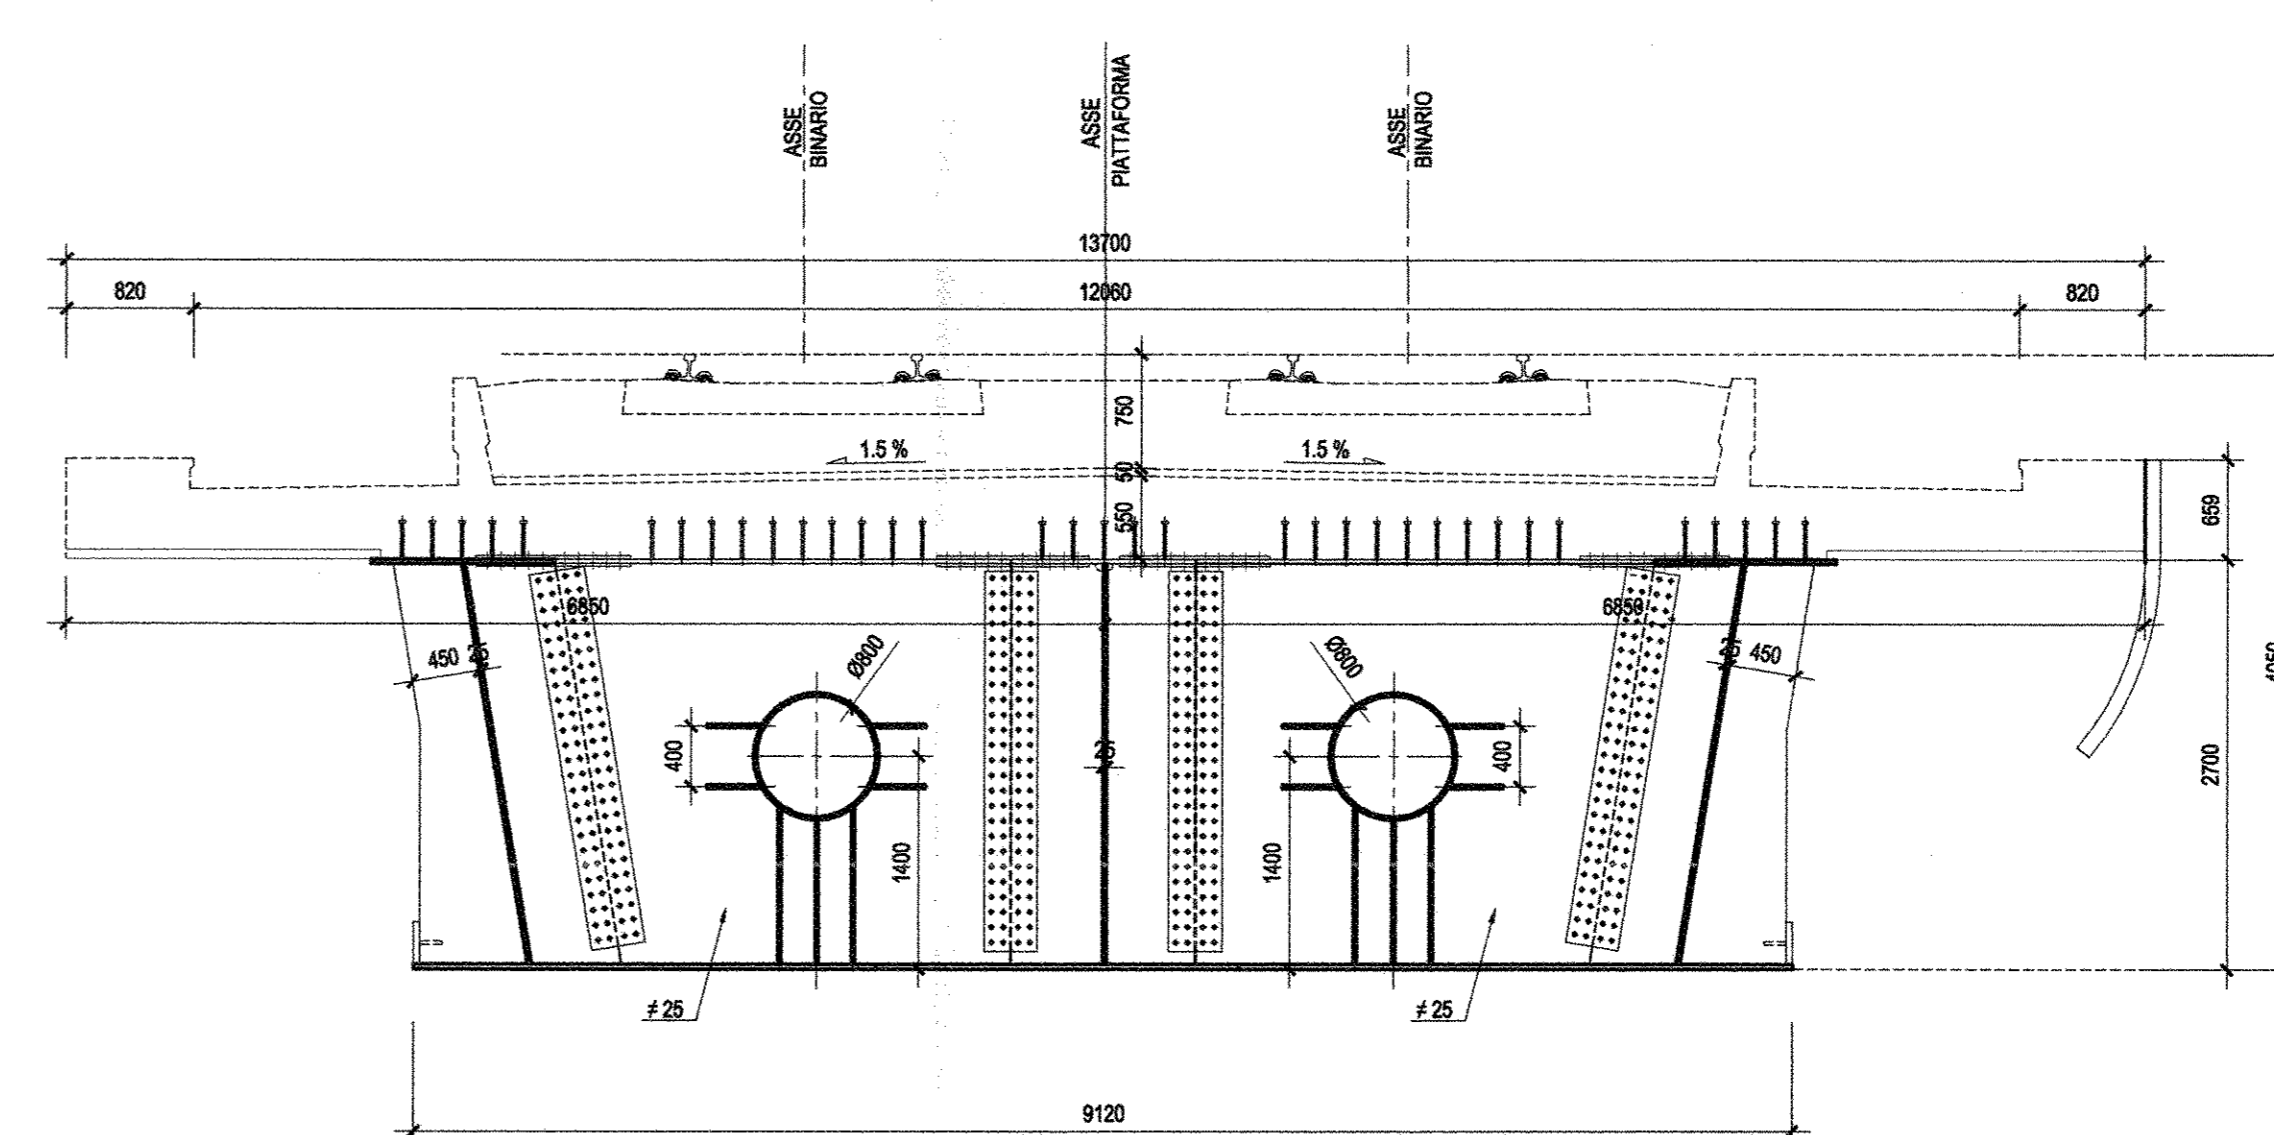

COMMITTENTE:

 R.F.I. - FERRE FERROVIARIE ITALIANE
 GRUPPO FERROVIE DELLO STATO ITALIANE

PROGETTAZIONE:

 ITALFERR
 GRUPPO FERROVIE DELLO STATO ITALIANE

U.O. STRUTTURE
 PROGETTO DEFINITIVO
 ITINERARIO NAPOLI - BARI
 VARIANTE LINEA CANCELLO - NAPOLI
 VI01 - VIADOTTO DAL Km. 6+650 al Km. 8+486.82
 Ponte con impalcati acciaio cls da 72.50 m
 Carpenteria impalcato tav 3 di 3

SCALA:
 1: 50

COMMESSA LOTTO FASE ENTE TIPO DOC. OPERA/DISCIPLINA PROGR. REV.
 I F 0 E 0 0 D 0 9 B Z V I 0 1 0 7 0 1 1 A

Rev.	Descrizione	Redatto	Data	Verificato	Data	Approvato	Data	Autorizzato Data
A	Elaborato per C.E.D.	M. Perini	10/05/2010	F. Perini	10/05/2010	S. Perini	10/05/2010	A. Virioli 10/05/2010