



1/2 SEZIONE COSTOLATURA ESTERNA TRAVE-Scala 1:50

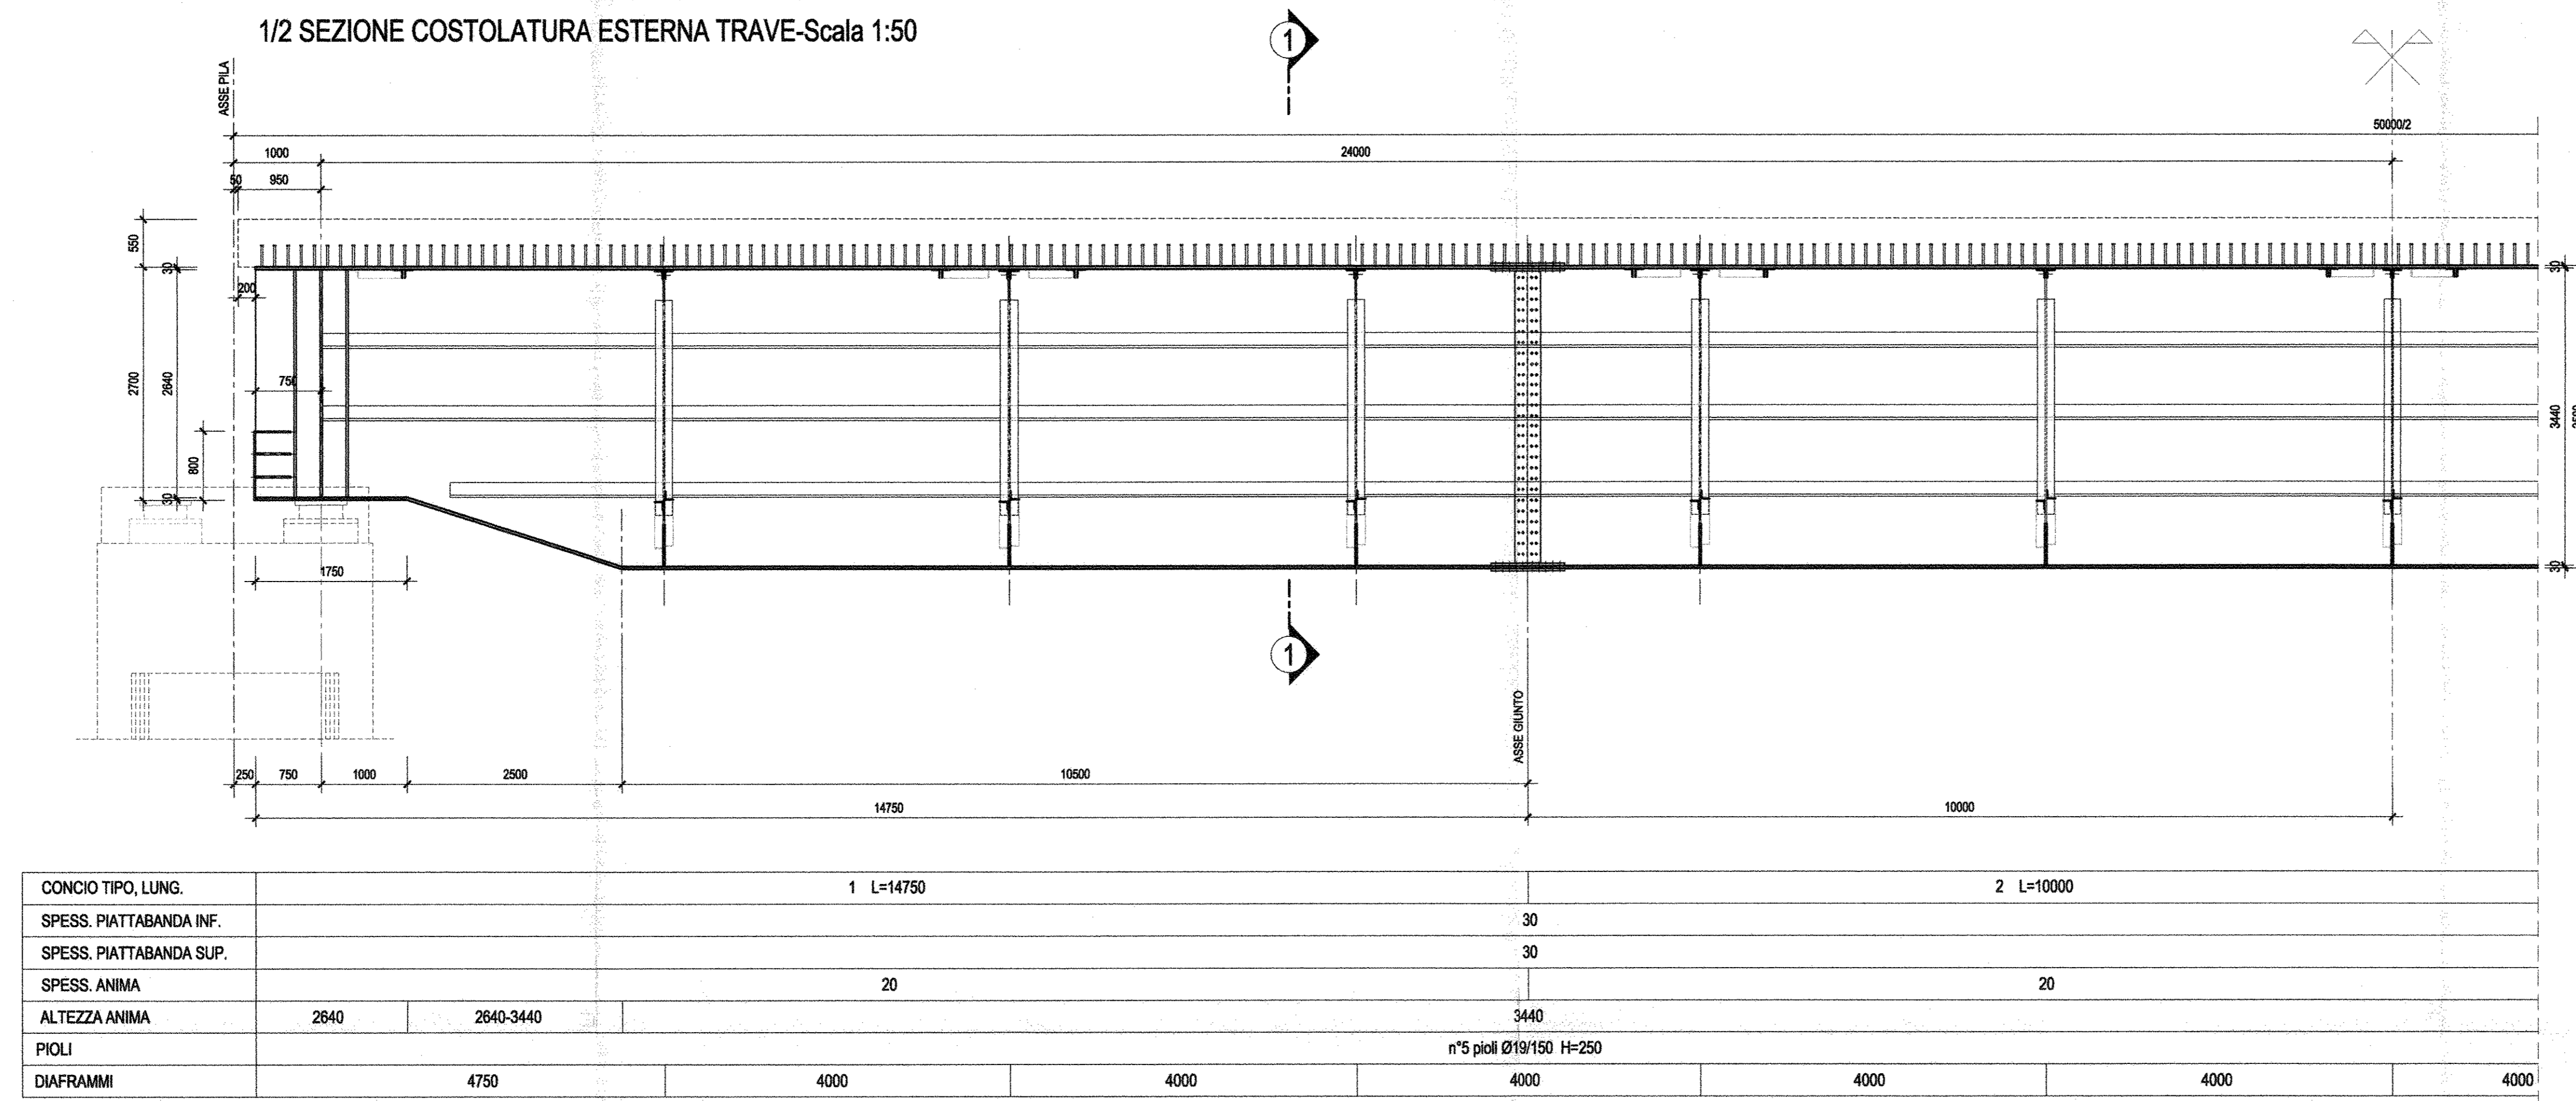


1/2 SEZIONE COSTOLATURA CENTRALE TRAVE-Scala 1:50

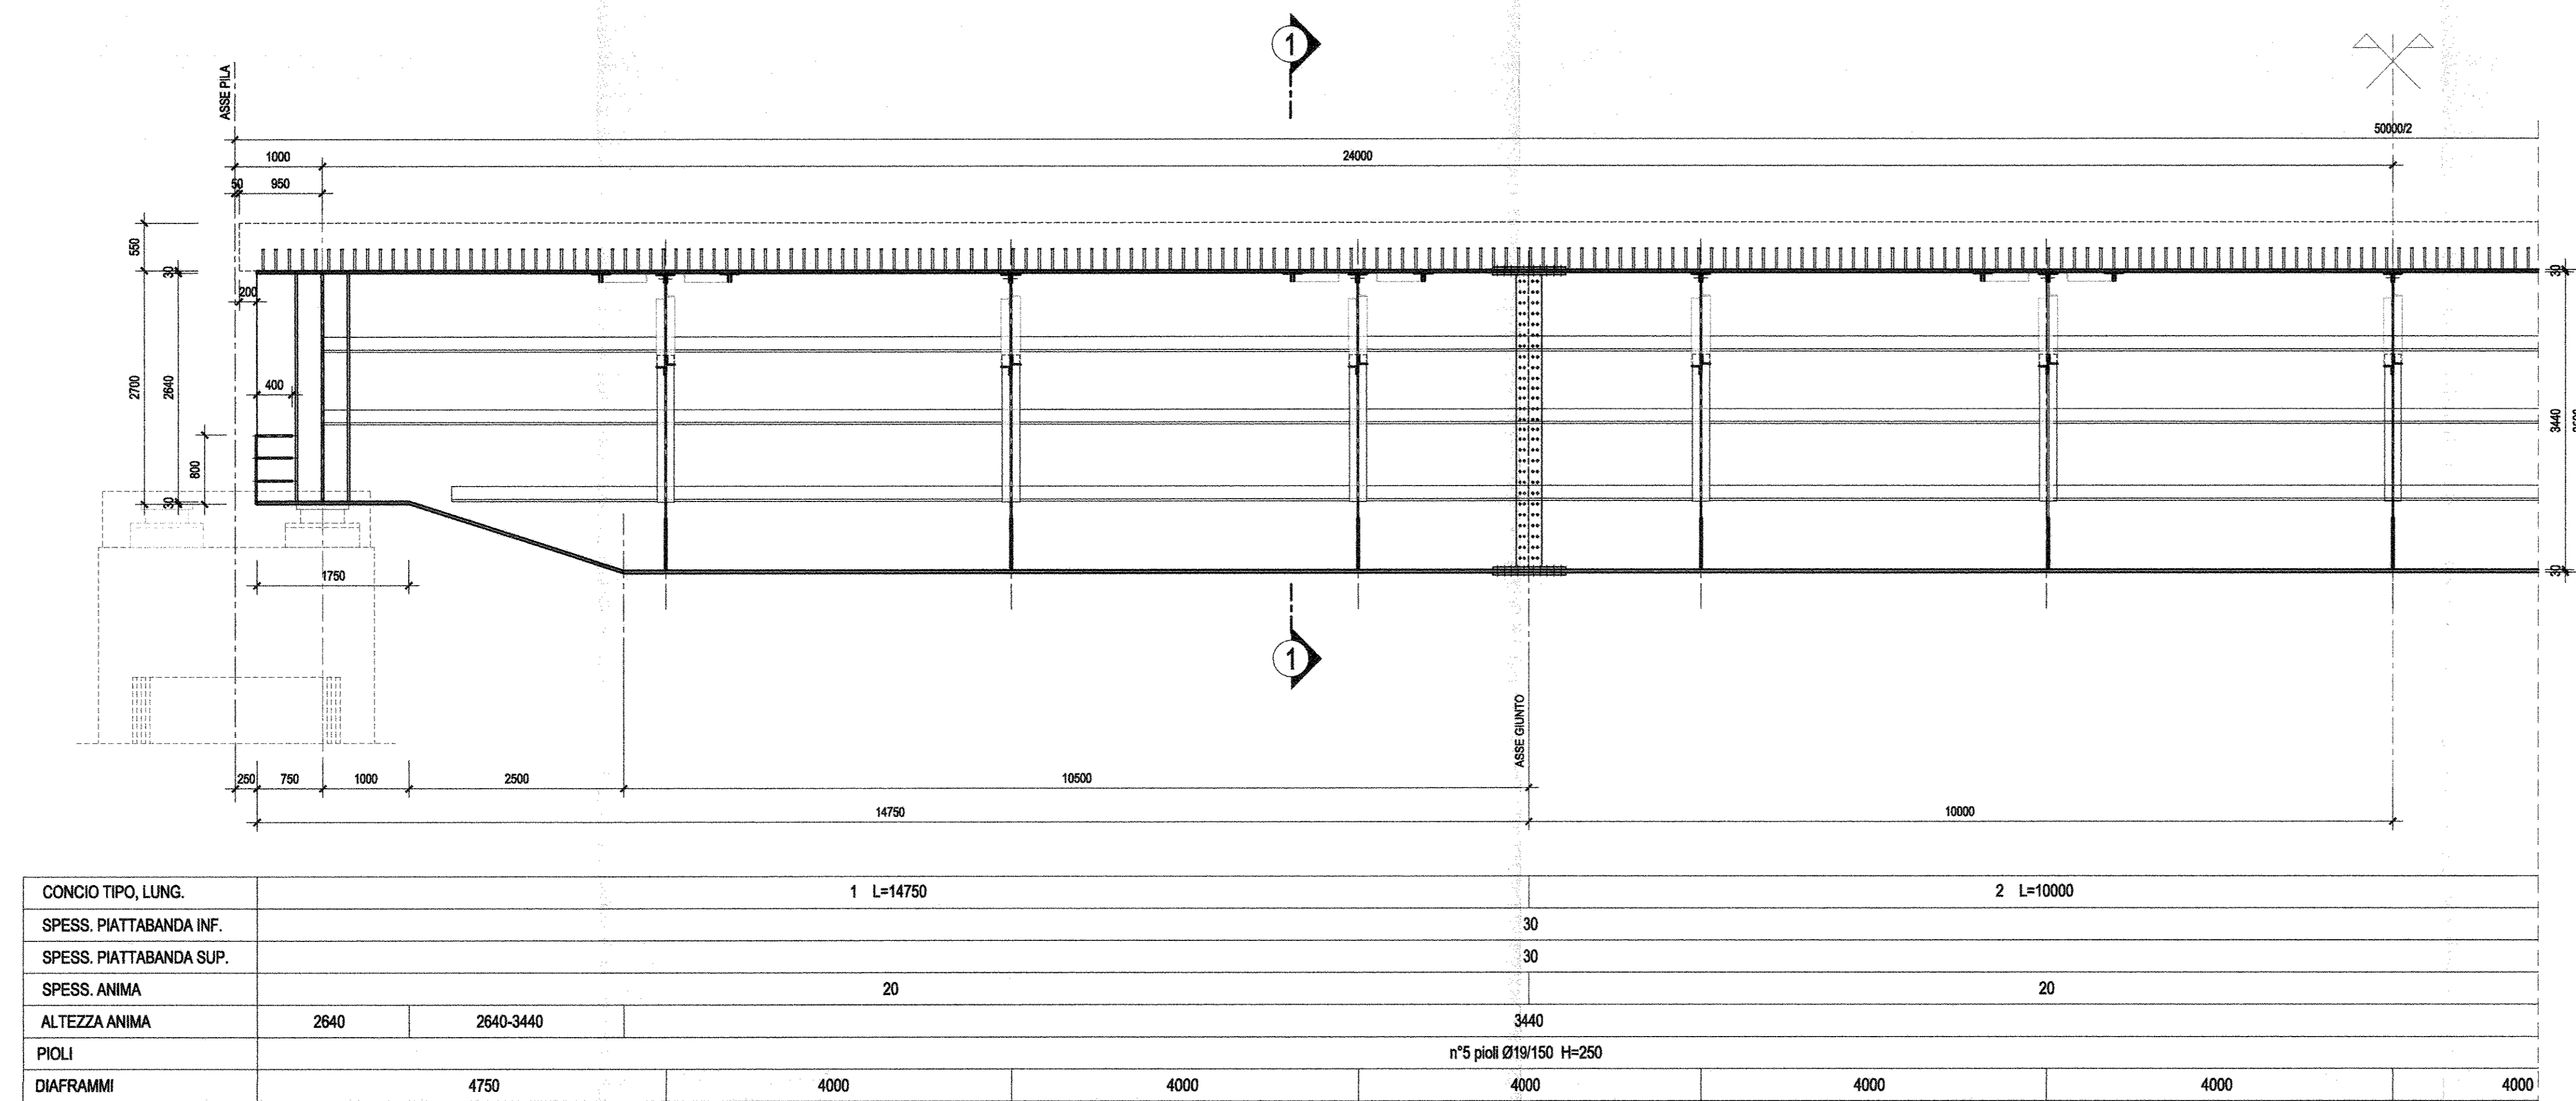


NOTA: PER LE CARATTERISTICHE DEI MATERIALI E PER LE INCIDENZE SI RIMANDA ALL'ELABORATO SPECIFICO

SEZIONE 1-1-Scala 1:20

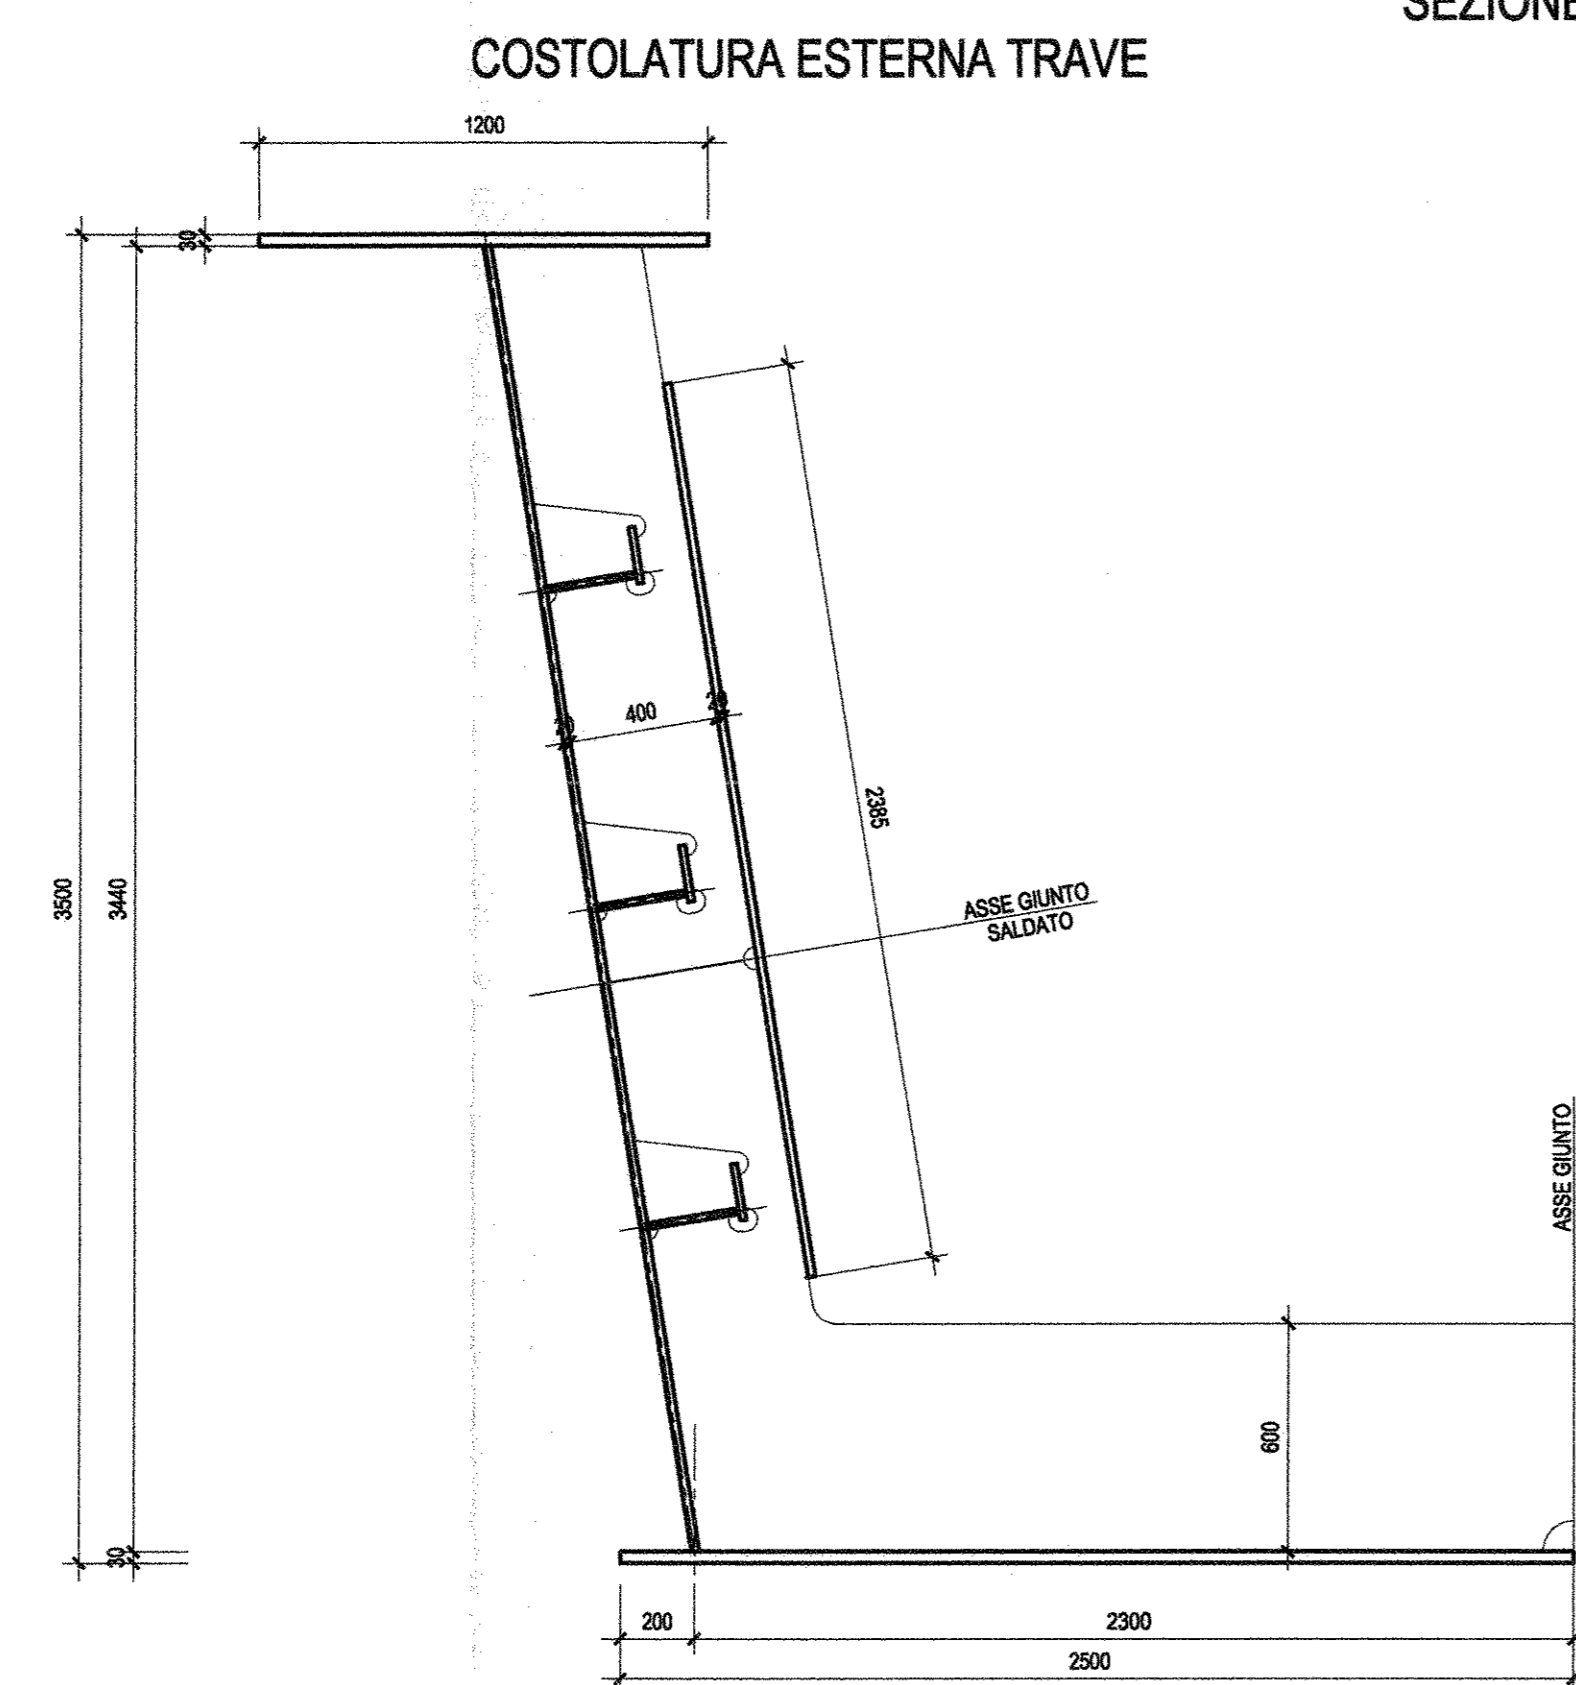

COSTOLATURA CENTRALE TRAVE

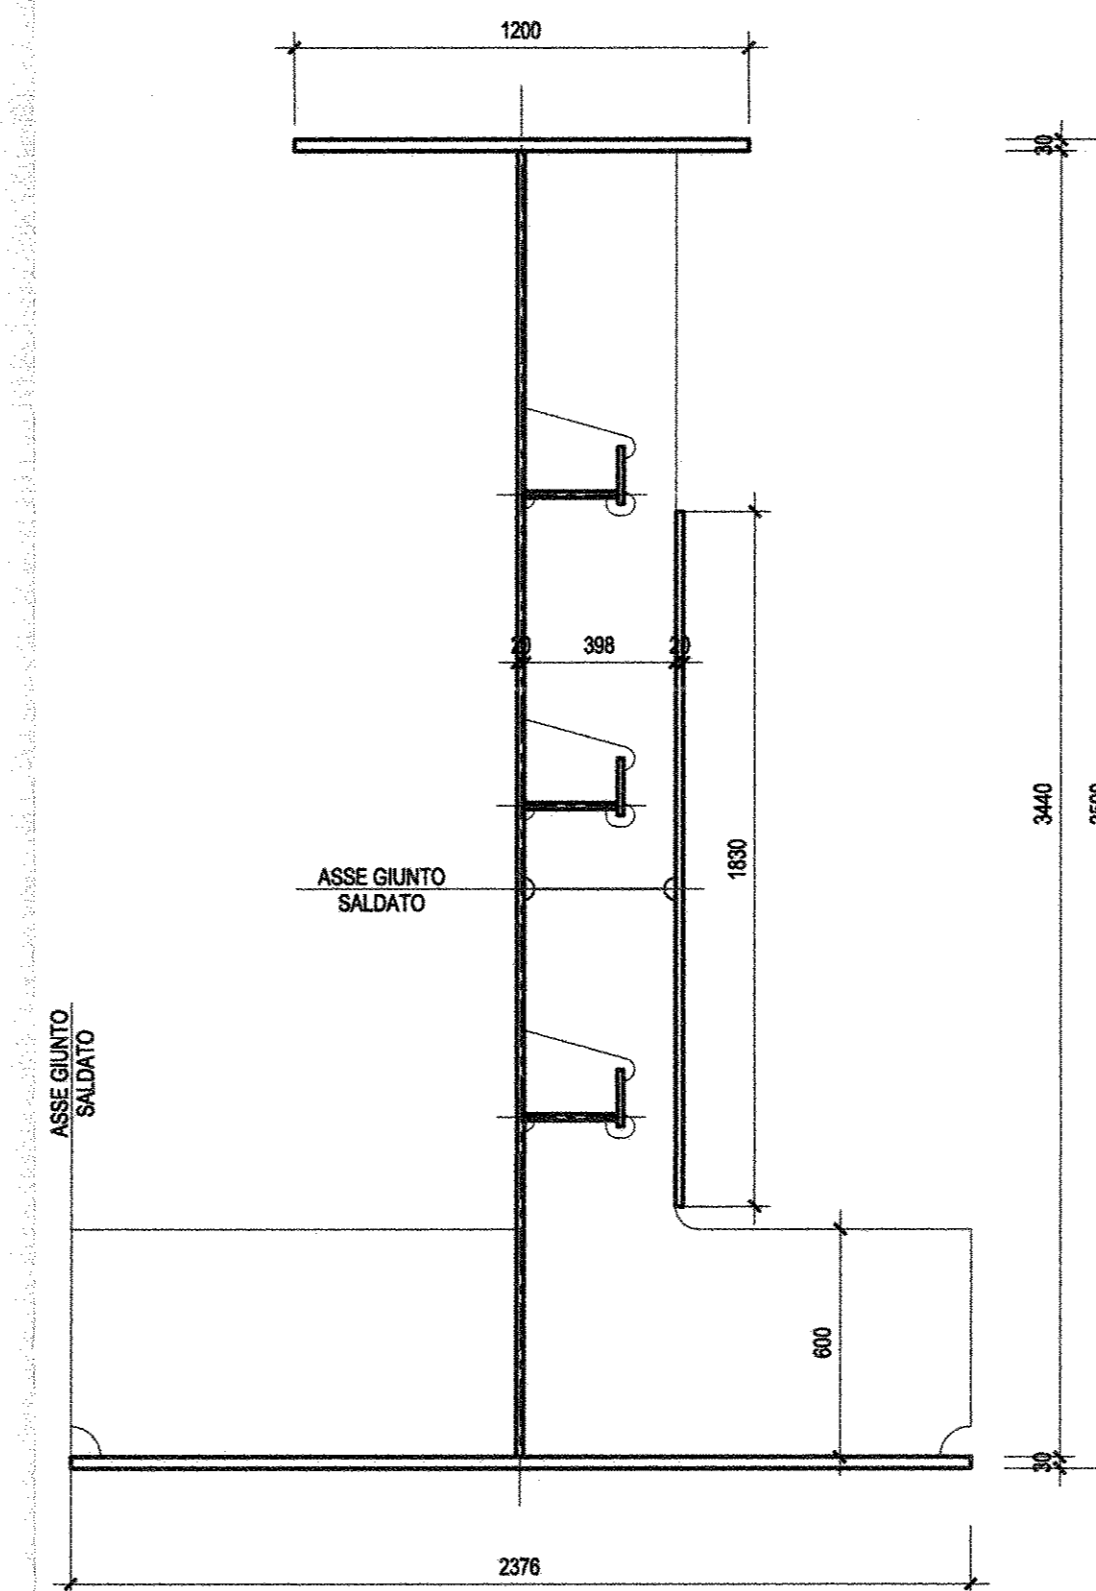

COMMITTENTE:
RFI
Rete Ferroviaria Italiana
GRUPPO FERROVIE DELLO STATO ITALIANE

PROGETTAZIONE:
ITALFERR
GRUPPO FERROVIE DELLO STATO ITALIANE

U.O. STRUTTURE
PROGETTO DEFINITIVO
ITINERARIO NAPOLI - BARI
VARIANTE LINEA CANCELLO - NAPOLI
VI01 - VIADOTTO DAL Km. 6+650 al Km. 8+486.82
Ponte con impalcati acciaio cls da 50.00 m
Carpenteria impalcato tav 1 di 3

SCALA:
1:50

COMMESSA LOTTO FASE ENTE TIPO DOC. OPERA/DISCIPLINA PROGR. REV.

IF0E 00 D 09 BZ VI0107 013 A

Rev.	Descrizione	Redatto	Data	Verificato	Data	Approvato	Data	Autorizzato	Data
A	Emesso per C.E.B.	M. Pirelli	14/05/2015	F. Scudato	14/05/2015	C. Neri	14/05/2015	A. Virici	14/05/2015

File: IF0E00009BZV0107013A.DWG n. Elab.: X 226