



PIANTA PIATTABANDA SUPERIORE-Scala 1:100

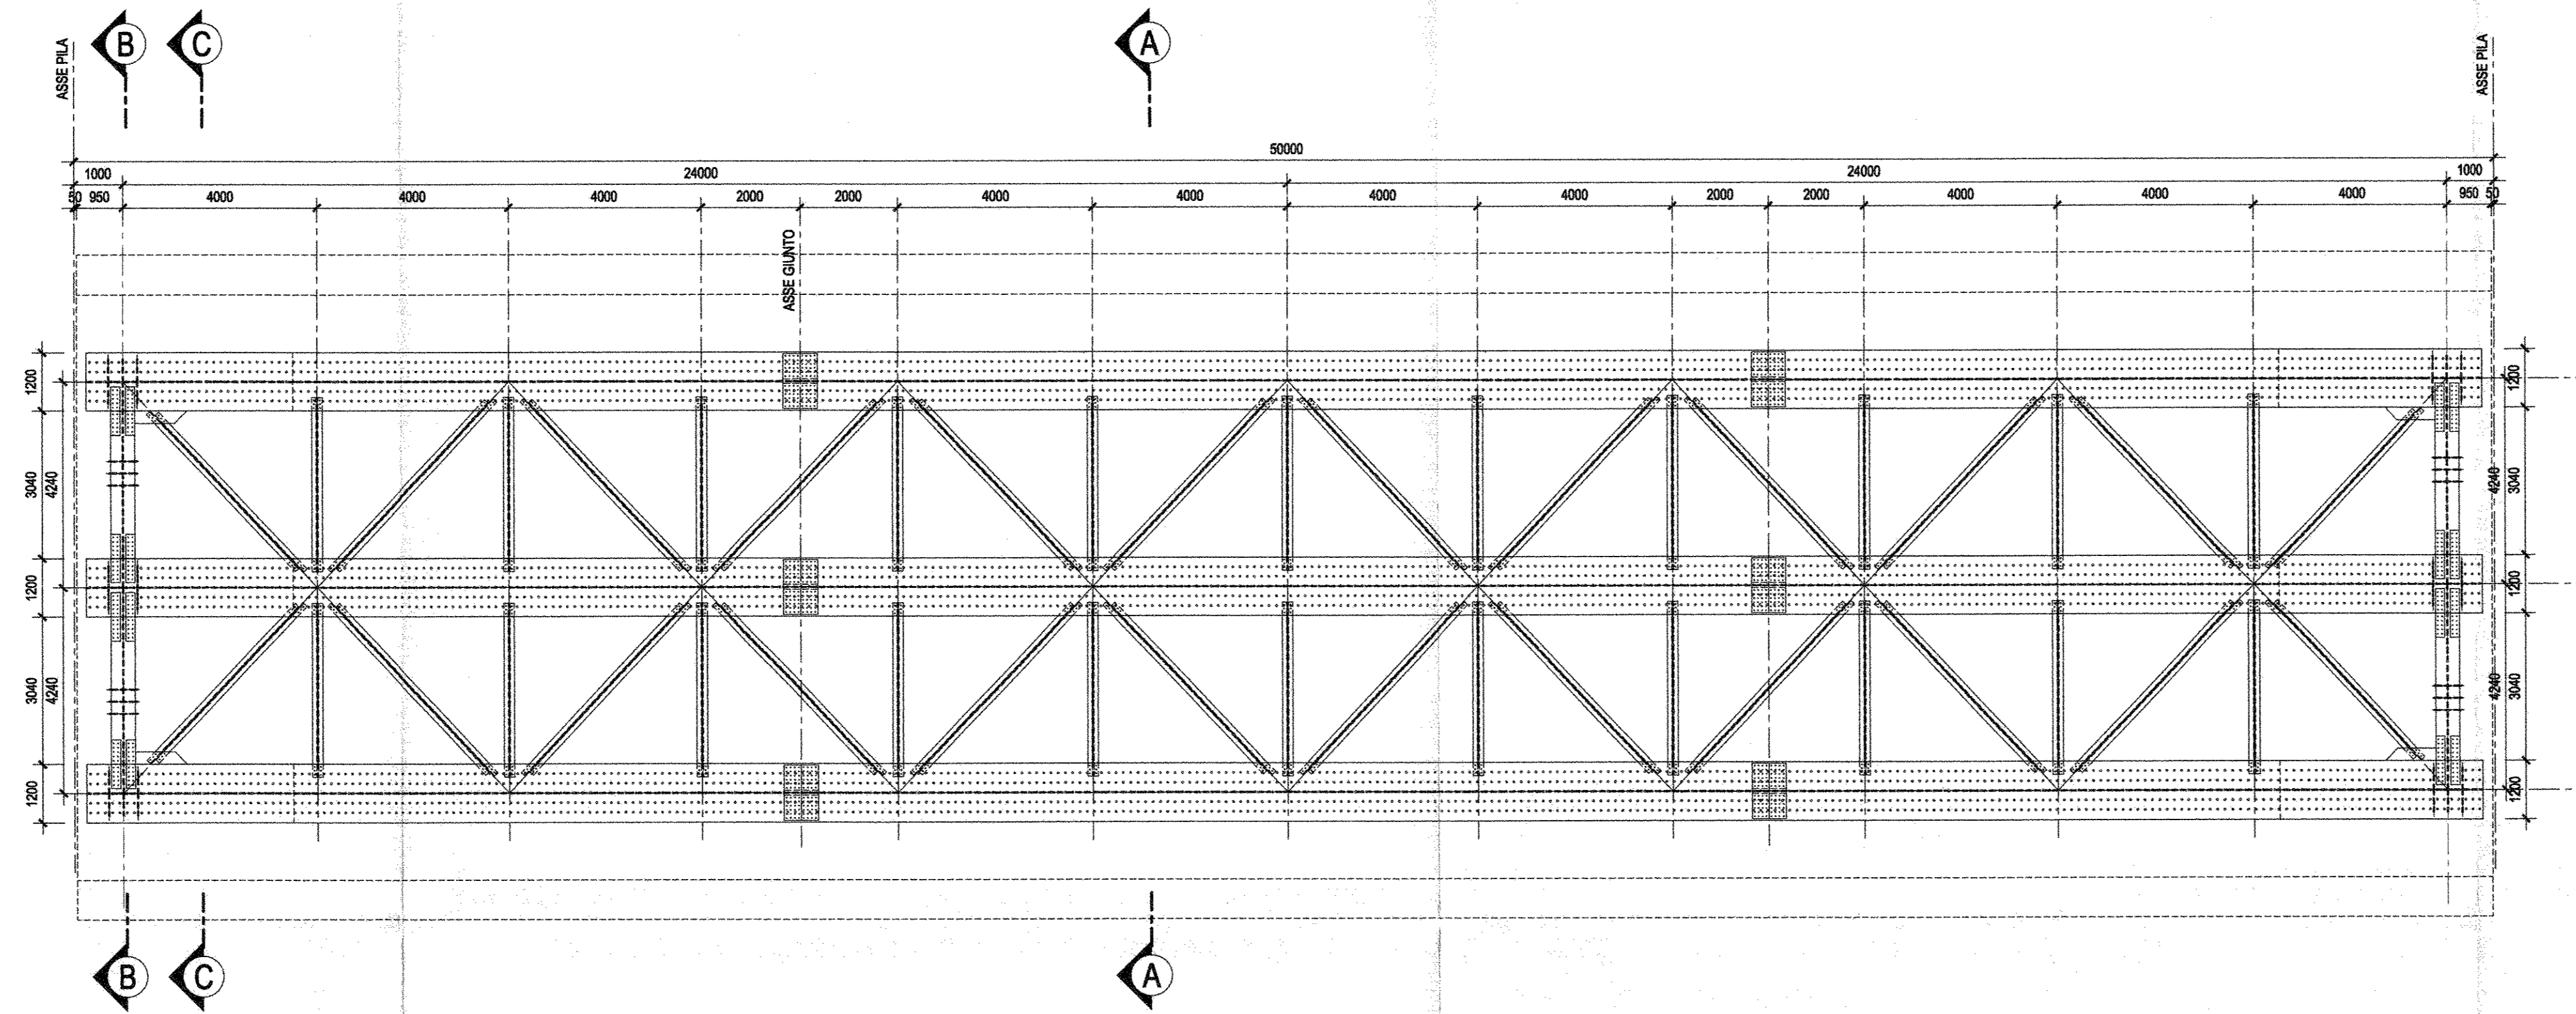


PIANTA PIATTABANDA INFERIORE-Scala 1:100

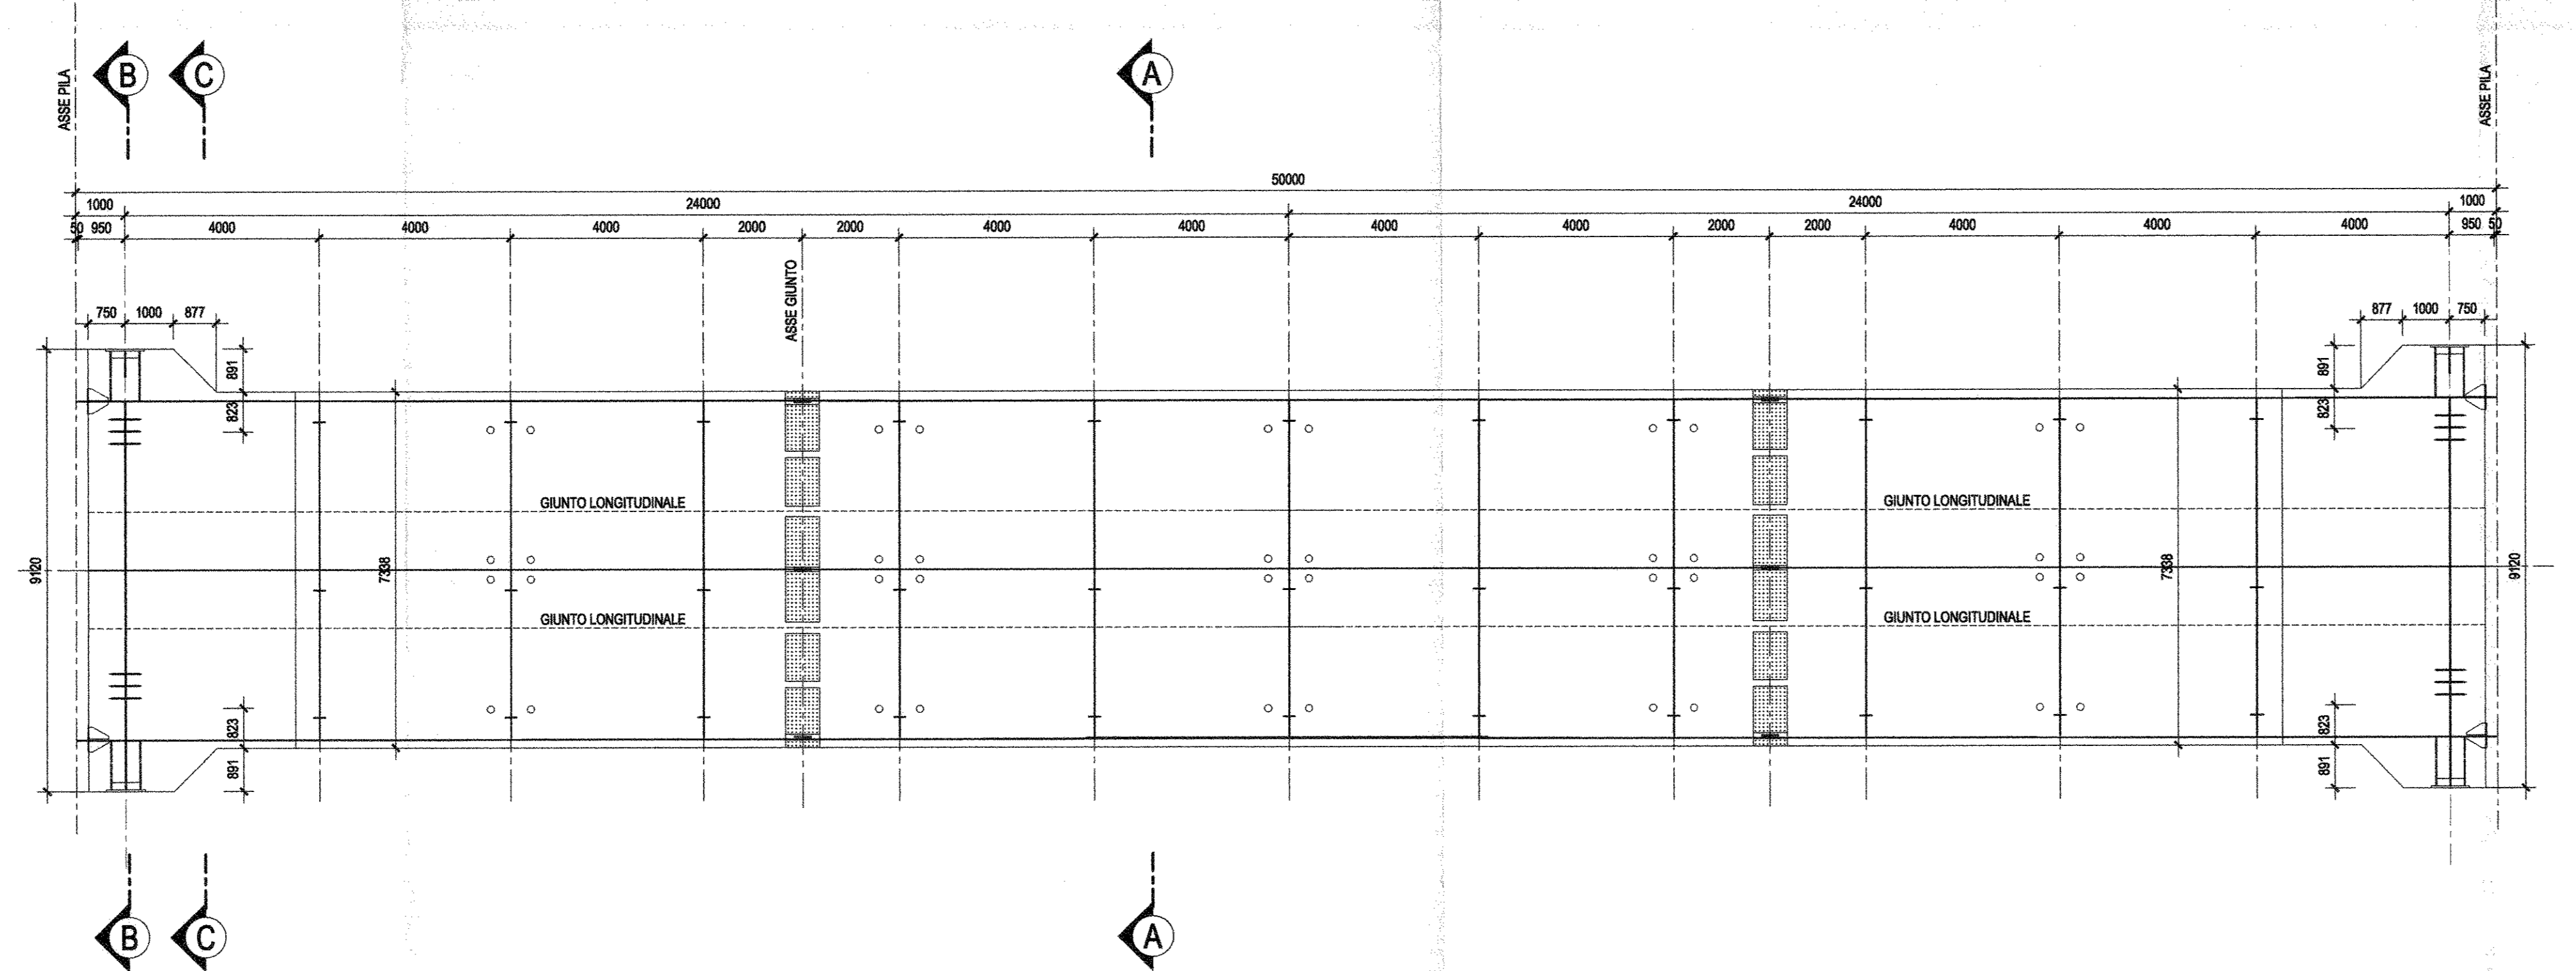


NOTA: PER LE CARATTERISTICHE DEI MATERIALI E PER LE INCIDENZE SI RIMANDA ALL'ELABORATO SPECIFICO


SEZIONE A-A-Scala 1:50

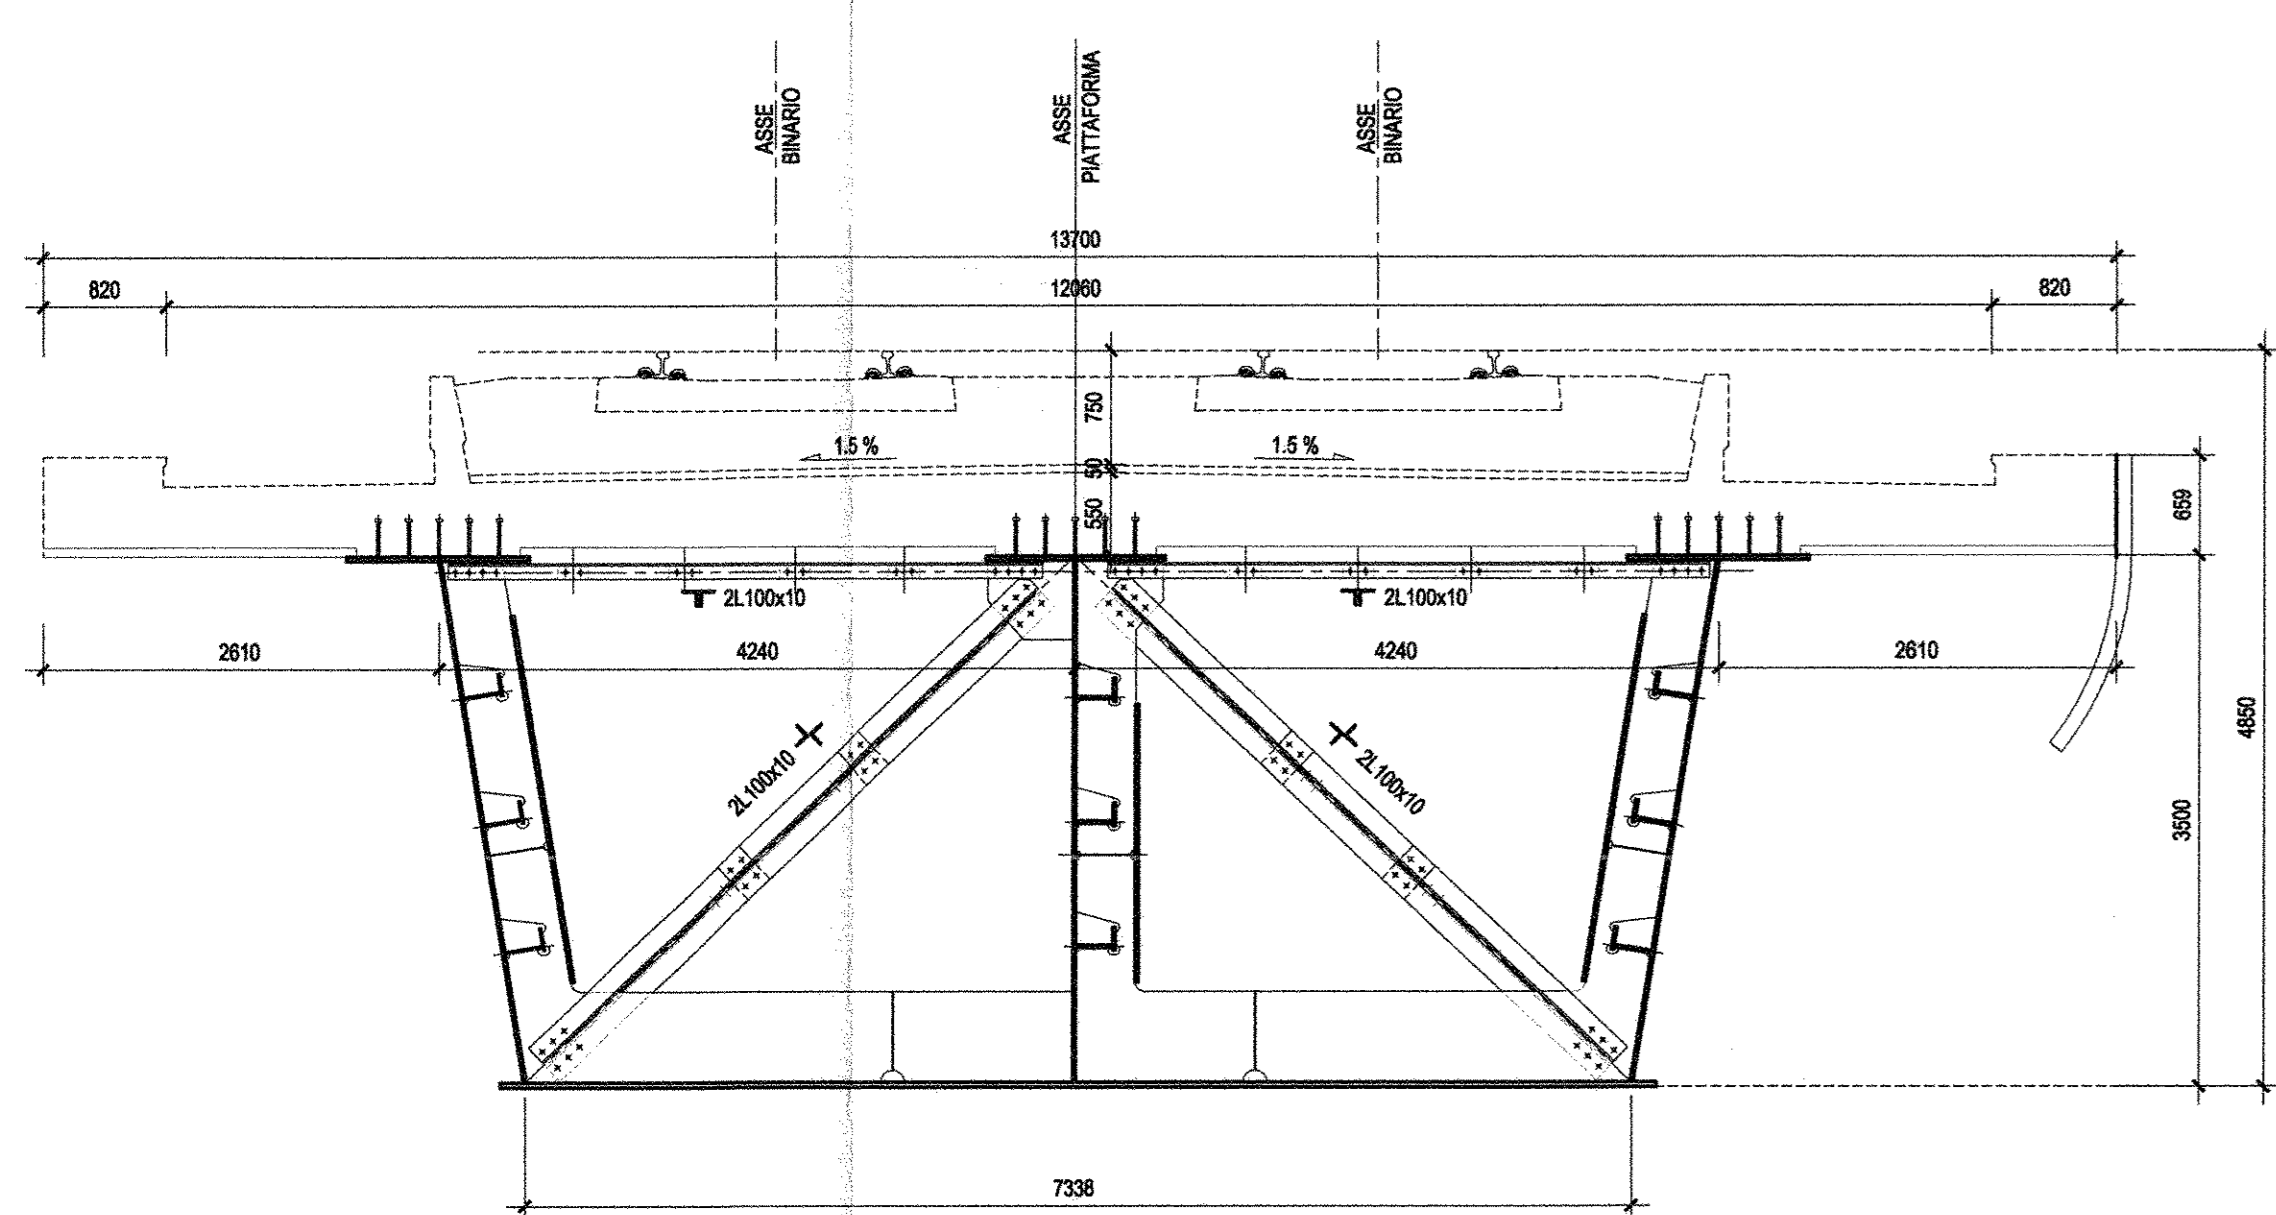

SEZIONE B-B-Scala 1:50

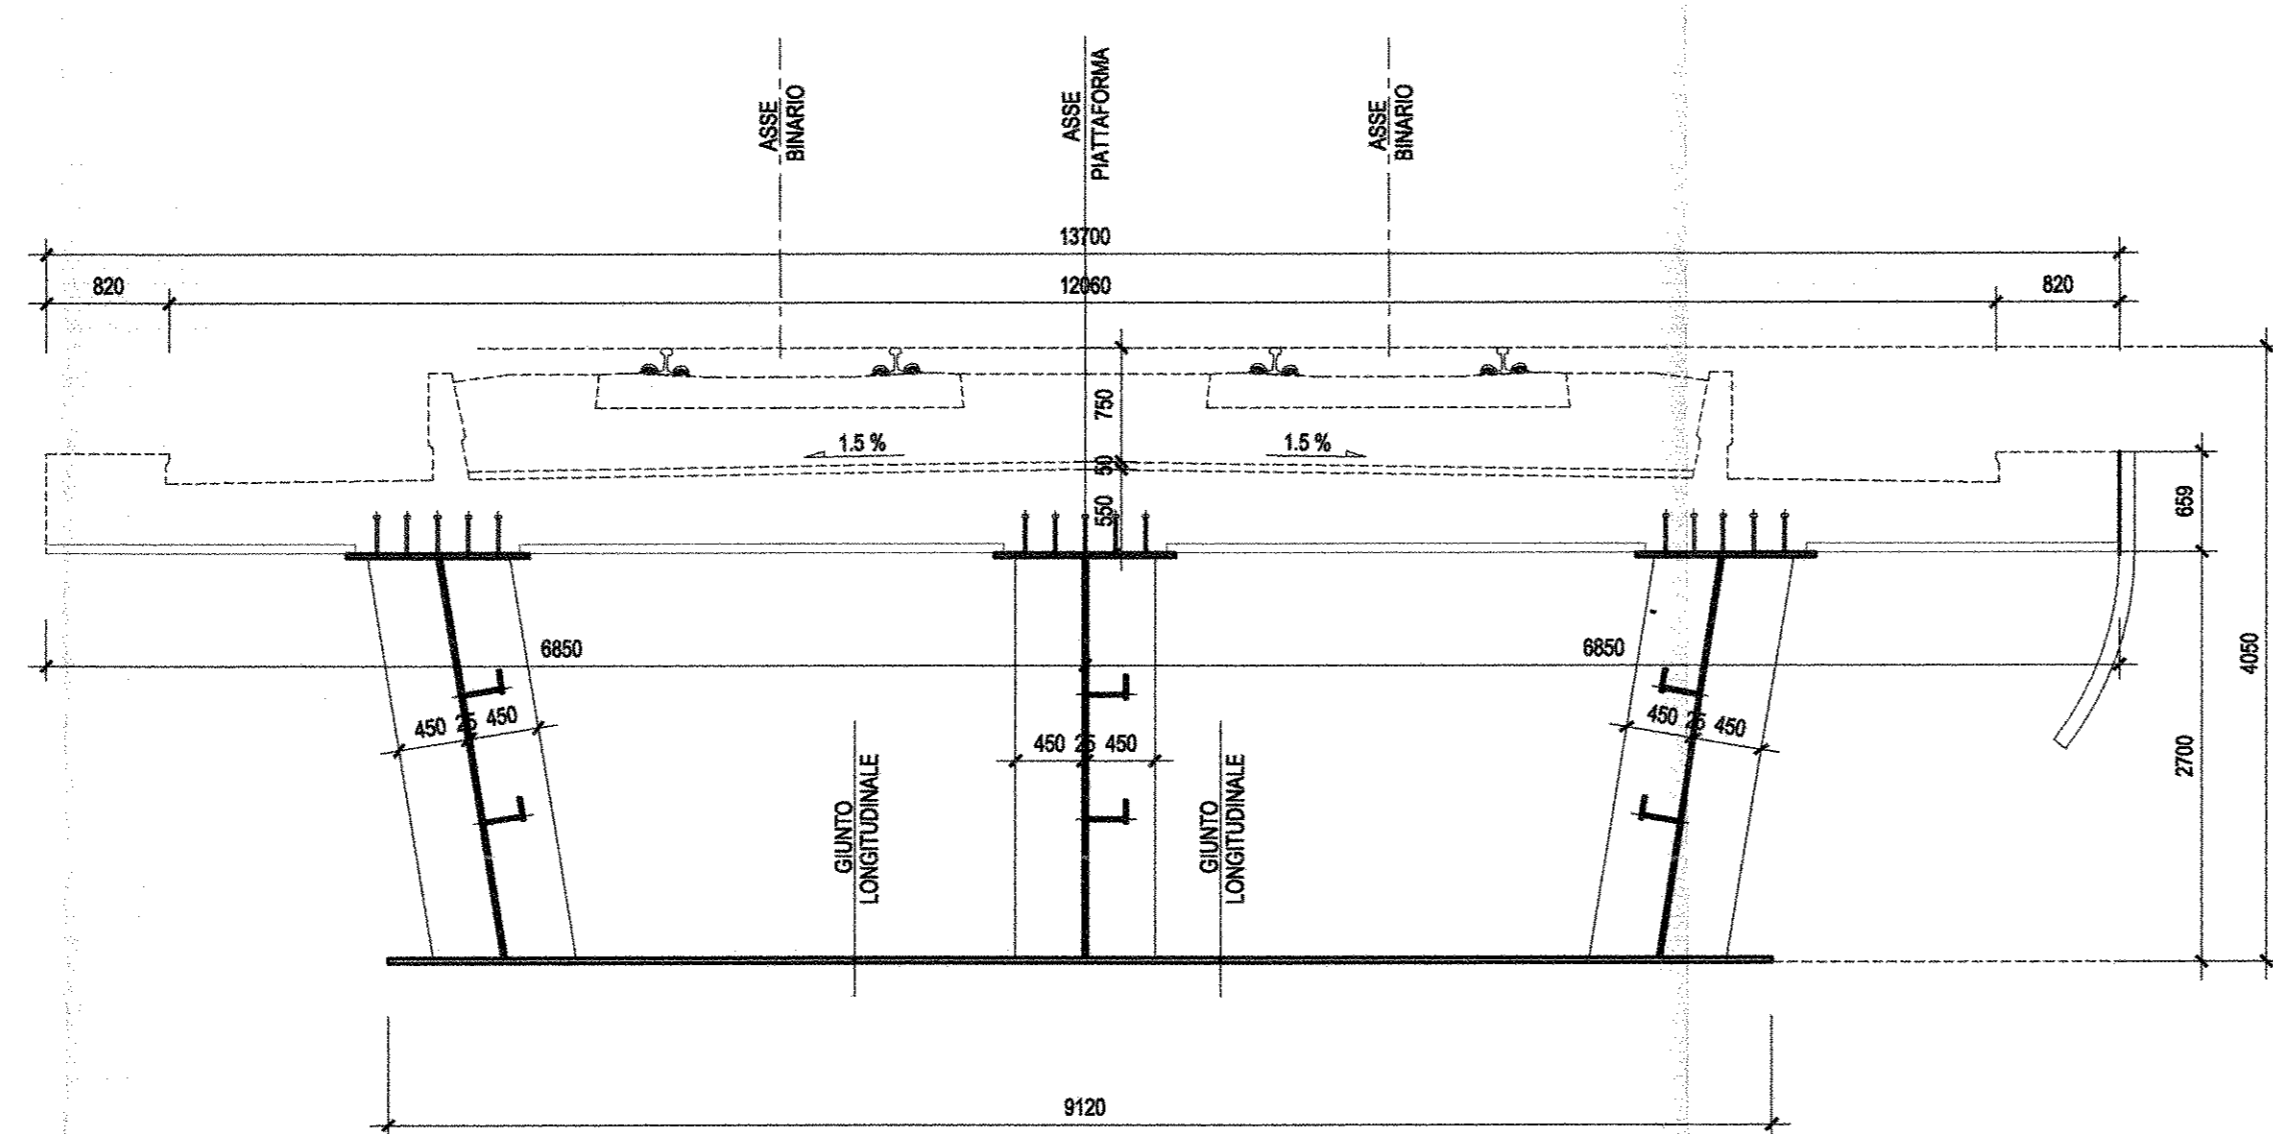

SEZIONE C-C-Scala 1:50

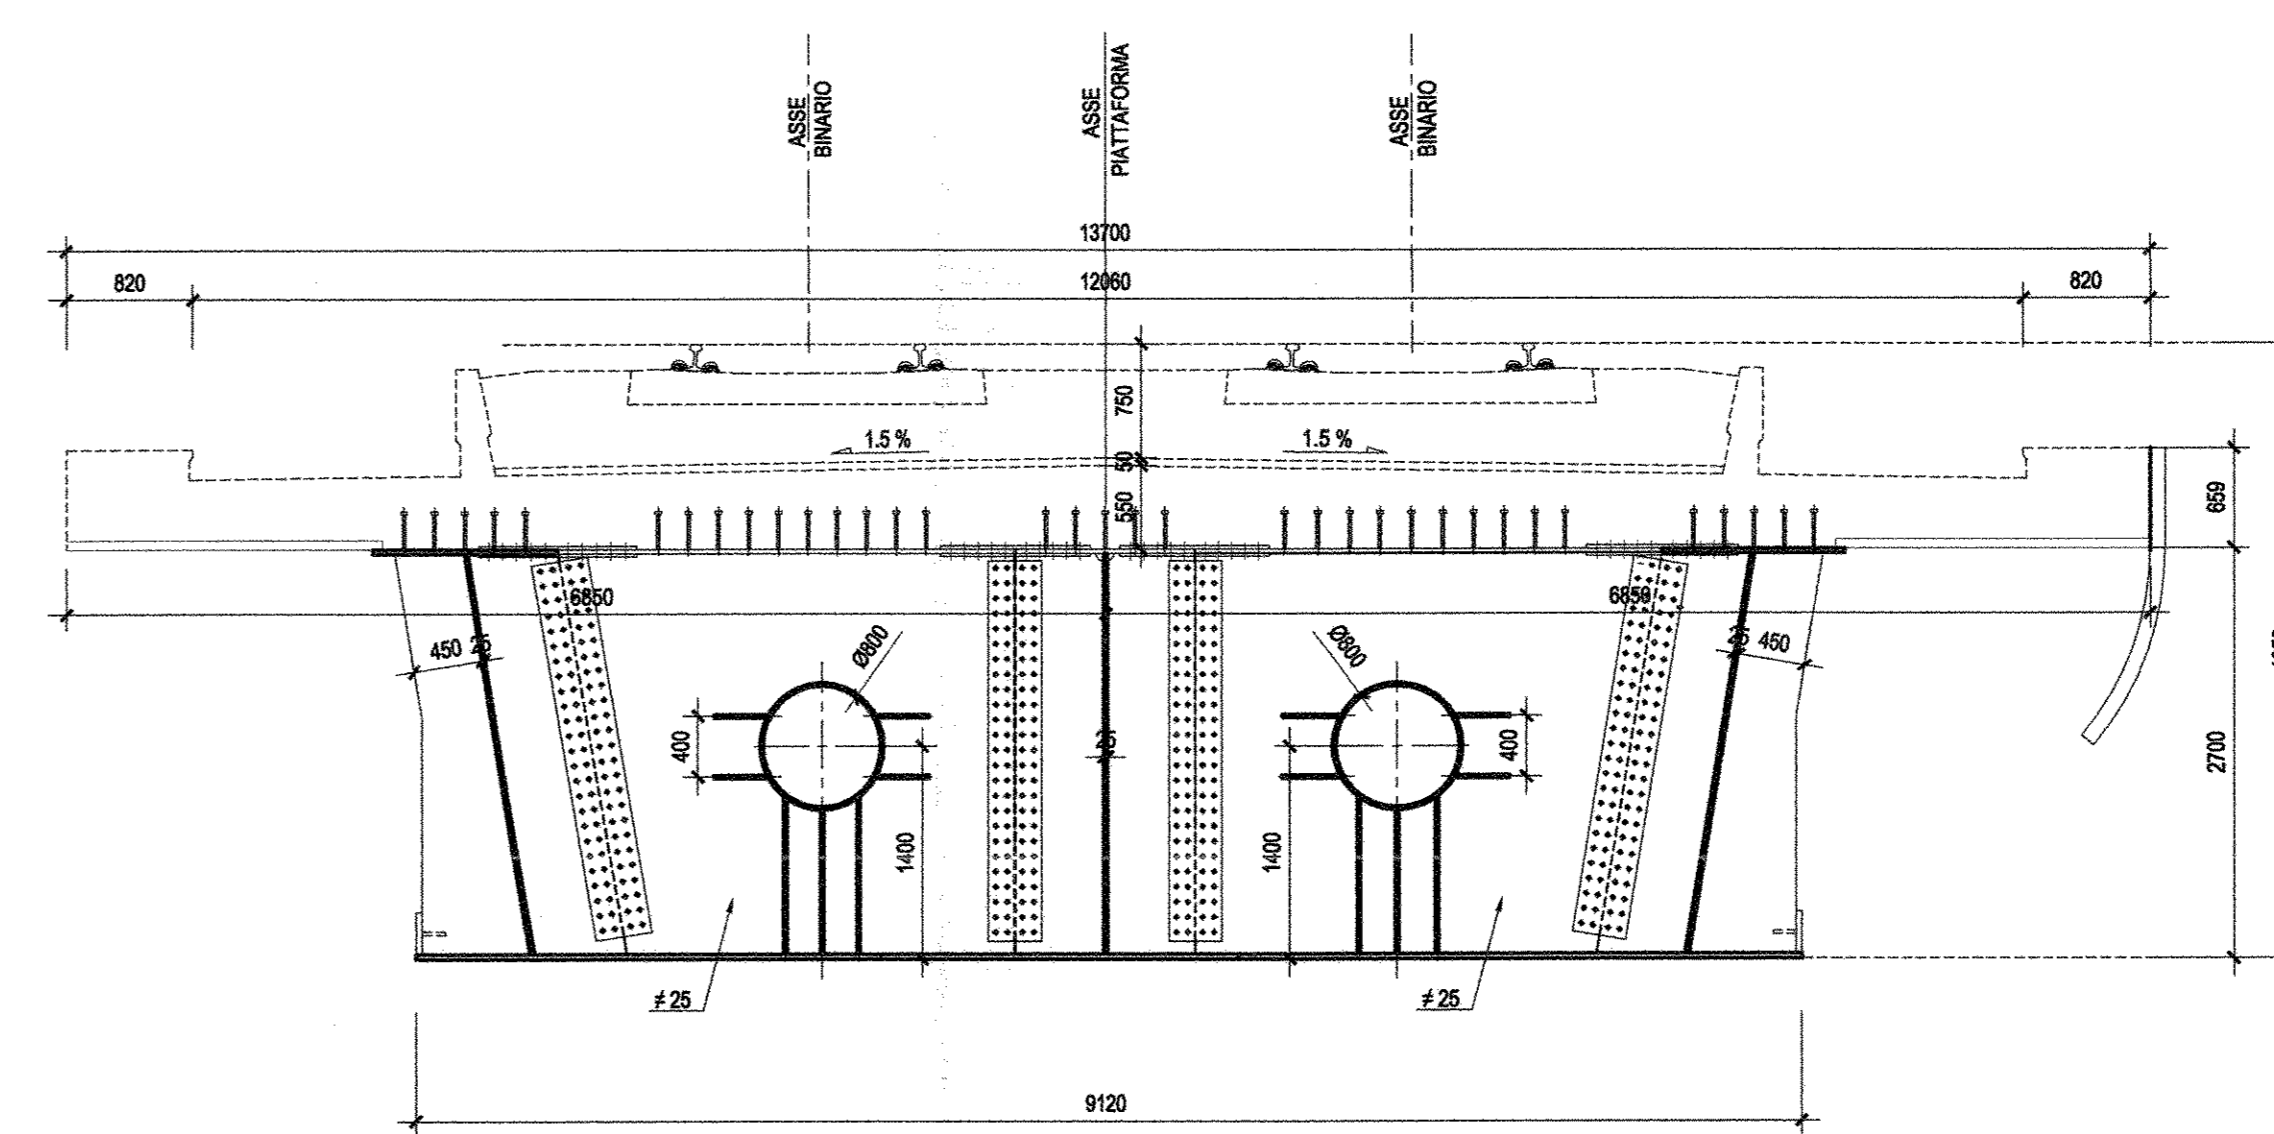

COMMITTENTE: **RFI** INFRASTRUTTURE FERROVIARIE ITALIANE GRUPPO FERROVIE DELLO STATO ITALIANE

PROGETTAZIONE: **ITALFERR** GRUPPO FERROVIE DELLO STATO ITALIANE

U.O. STRUTTURE
PROGETTO DEFINITIVO
 ITINERARIO NAPOLI - BARI
 VARIANTE LINEA CANCELLO - NAPOLI
 VI01 - VIADOTTO DAL Km. 6+650 al Km. 8+486.82
 Ponte con impalcati acciaio cls da 50.00 m
 Carpenteria impalcato tav 3 di 3

SCALA: 1:50

COMMESSA LOTTO FASE ENTE TIPO DOC. OPERA/DISCIPLINA Progr. REV.
 I F O E 0 0 D 0 9 B 2 V I 0 1 0 7 0 1 5 A

Rev.	Descrizione	Redatto	Data	Verificato	Data	Approvato	Data	Autorizzato	Data
A	Esibizione per C.D.S.	M. Pirella	10/05/2015	F. Scudato	10/05/2015	G. Pirella	10/05/2015	A. Vitale	10/05/2015