PROSPETTO-Scala 1:200

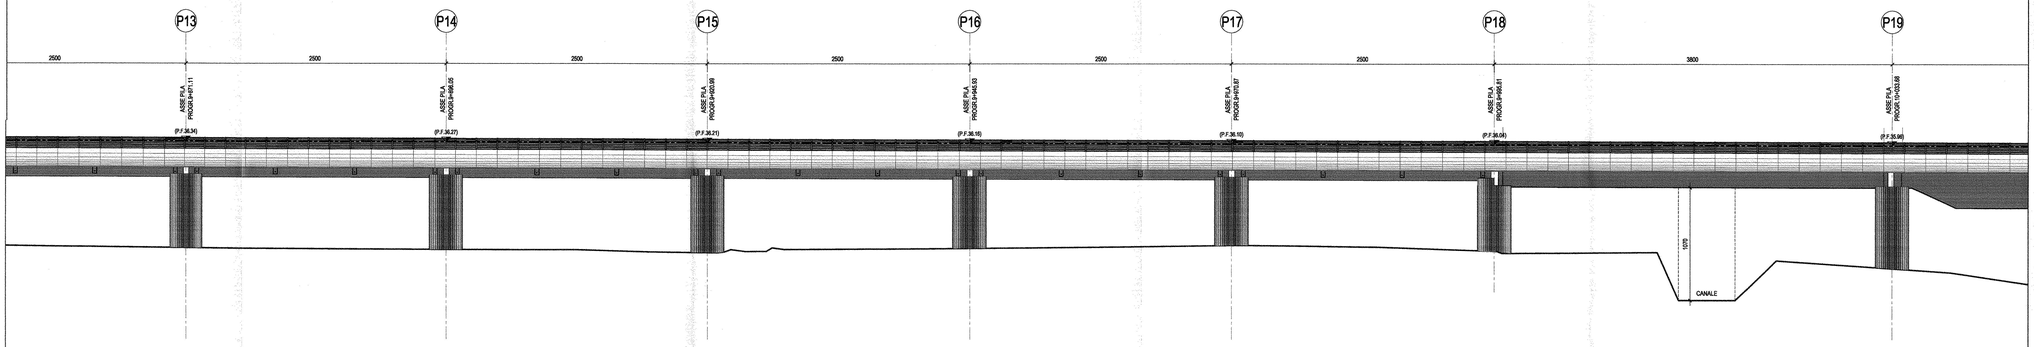

PIANTA IMPALCATO-Scala 1:200

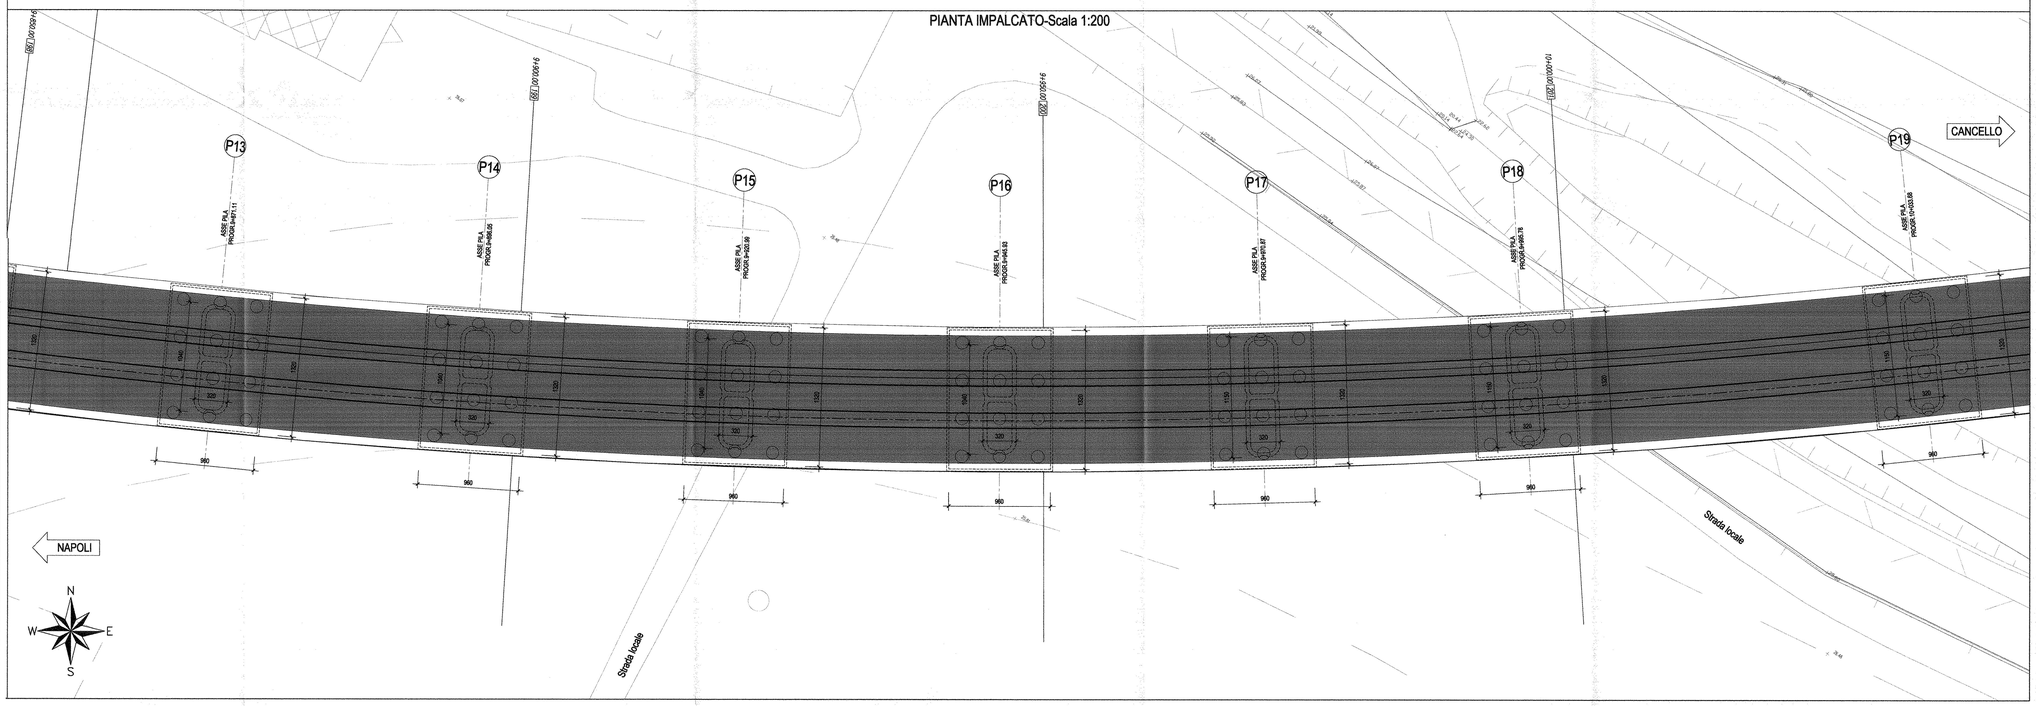

SEZIONE TIPO IN ASSE APPOGGIO-Scala 1:50

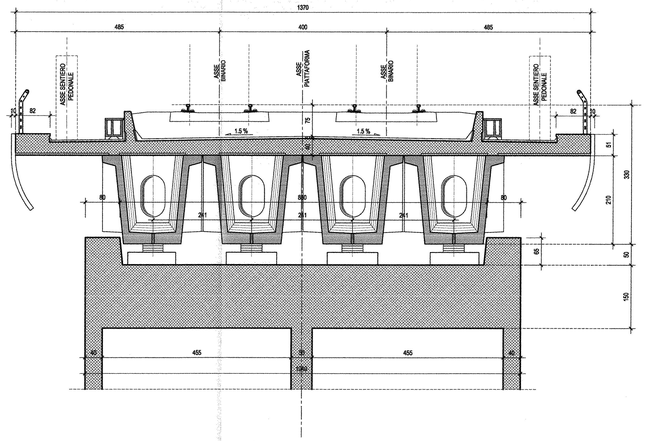

SEZIONE TIPO IN CAMPATA-Scala 1:50

(CAMPATA IN ACCIAIO PILE P18-P19)

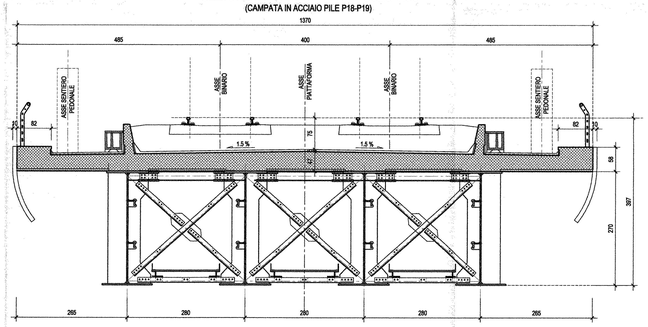

SEZIONE TIPO IN CAMPATA-Scala 1:50

(CAMPATA IN ACCIAIO PILE P19-P20)

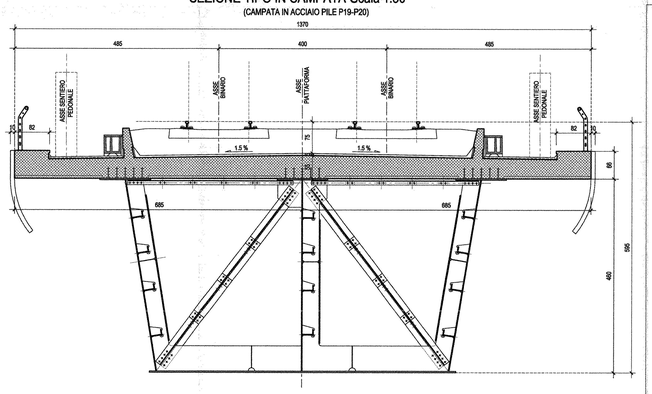

COMMITTENTE:

RFI RETE FERROVIARIA ITALIANA
GRUPPO FERROVIE DELLO STATO ITALIANE

PROGETTAZIONE:

ITALFERR
GRUPPO FERROVIE DELLO STATO ITALIANE

U.O. STRUTTURE

PROGETTO DEFINITIVO

ITINERARIO NAPOLI - BARI
VARIANTE LINEA CANCELLO - NAPOLI
VI02 - VIADOTTO DAL Km.9+531.94 al Km. 10+374.26

Strutture

Pianta impalcato, prospetto e sezioni trasversali dell'opera (tav. 3 di 7)

SCALA: 1: 200

COMMESSA	LOTTO	FASE	ENTE	TIPO DOC.	OPERA/DISCIPLINA	PROGR.	REV.
IF0E	00	D	09	A9	VI0200	010	A

Rev.	Descrizione	Redatto	Data	Verificato	Data	Approvato	Data	Autorizzato Data
A	Emissione per C.D.S.	M. Pierino	Luglio 2015	F.Bonifacio	Luglio 2015	D. Ayres	Luglio 2015	A.Villicich Luglio 2015

File: IF0E00D09A9VI0200010A.DWG

n. Elab.: X