




SEZIONE A-A-Scala 1:50

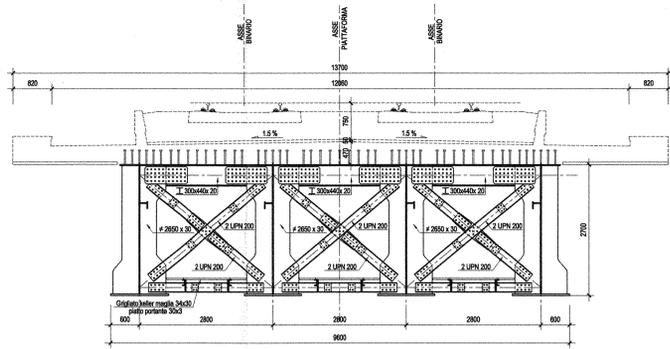


SEZIONE B-B-Scala 1:50

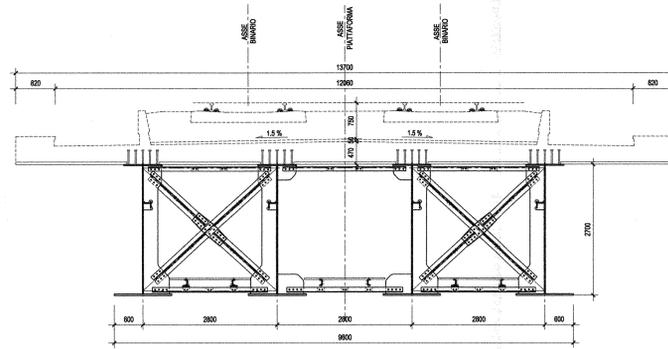


SEZIONE C-C-Scala 1:50

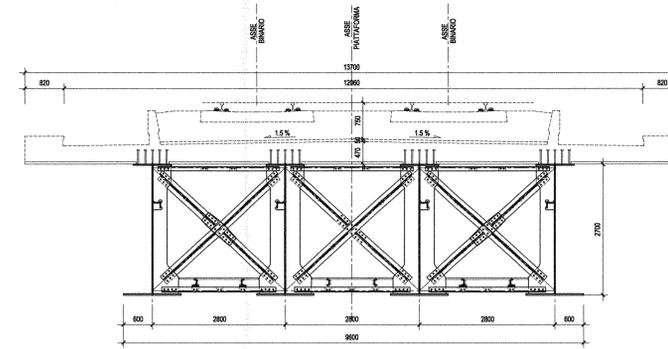


SEZIONE D-D-Scala 1:50

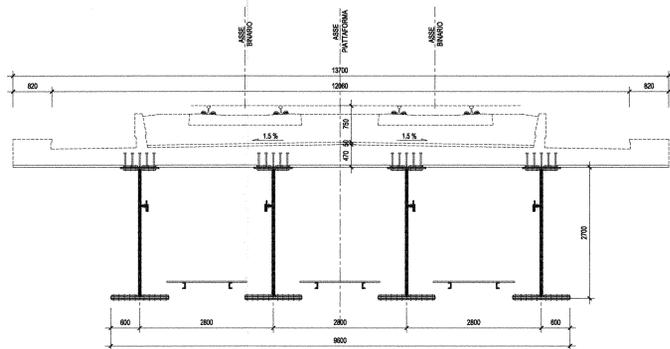


SEZIONE E-E-Scala 1:50

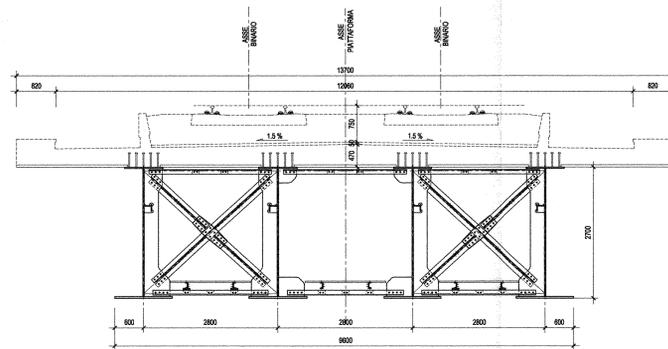

SEZIONE F-F-Scala 1:50

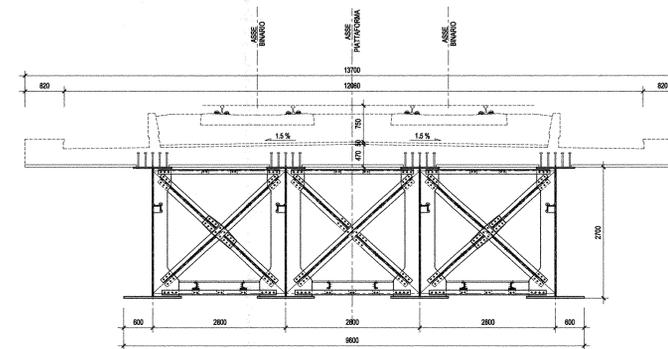

PIANTA CHIAVE-Scala 1:100

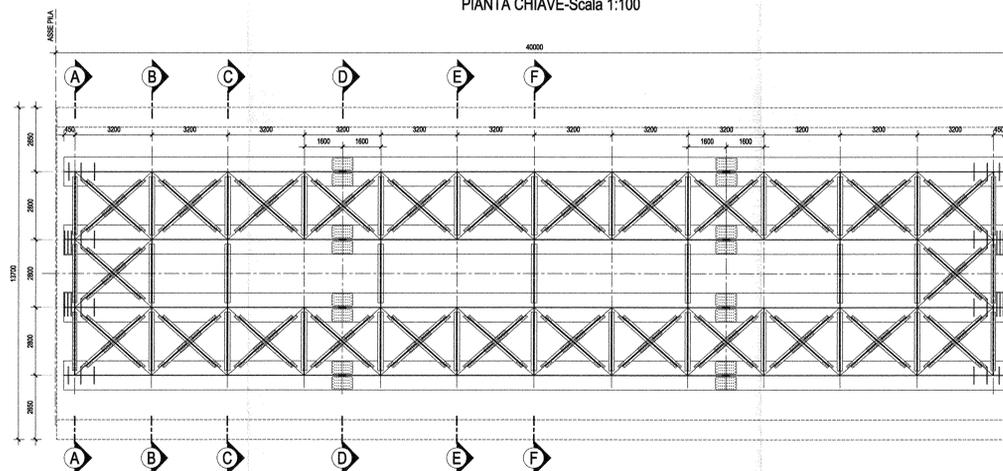

NOTA: PER LE CARATTERISTICHE DEI MATERIALI E PER LE INCIDENZE SI RIMANDA ALL'ELABORATO SPECIFICO

COMMITTENTE:



PROGETTAZIONE:



U.O. STRUTTURE

PROGETTO DEFINITIVO

ITINERARIO NAPOLI - BARI  
VARIANTE LINEA CANCELLO - NAPOLI  
VI02 - VIADOTTO DAL Km.9+531.94 al Km. 10+374.26

Ponte con impalcati acciaio cls da 40 m  
Carpenteria impalcato tav 3 di 3

SCALA:  
1:50

COMMESSA LOTTO FASE ENTE TIPO DOC. OPERA/DISCIPLINA PROGR. REV.

IF0E 00 D 09 BZ V10207 006 A

Rev.	Descrizione	Redatto	Data	Verificato	Data	Approvato	Data	Autorizzato Data
A	Elaborato per C.D.S.	M. Di Stefano	14/05/2015	C. Di Stefano	14/05/2015	C. Di Stefano	14/05/2015	A. Virelli 14/05/2015

File: IF0E00098ZVI0207006A.DWG

It. Elab. X 3/10