PIANTA IMPALCATO PIATTABANDE SUPERIORI-Scala 1:50

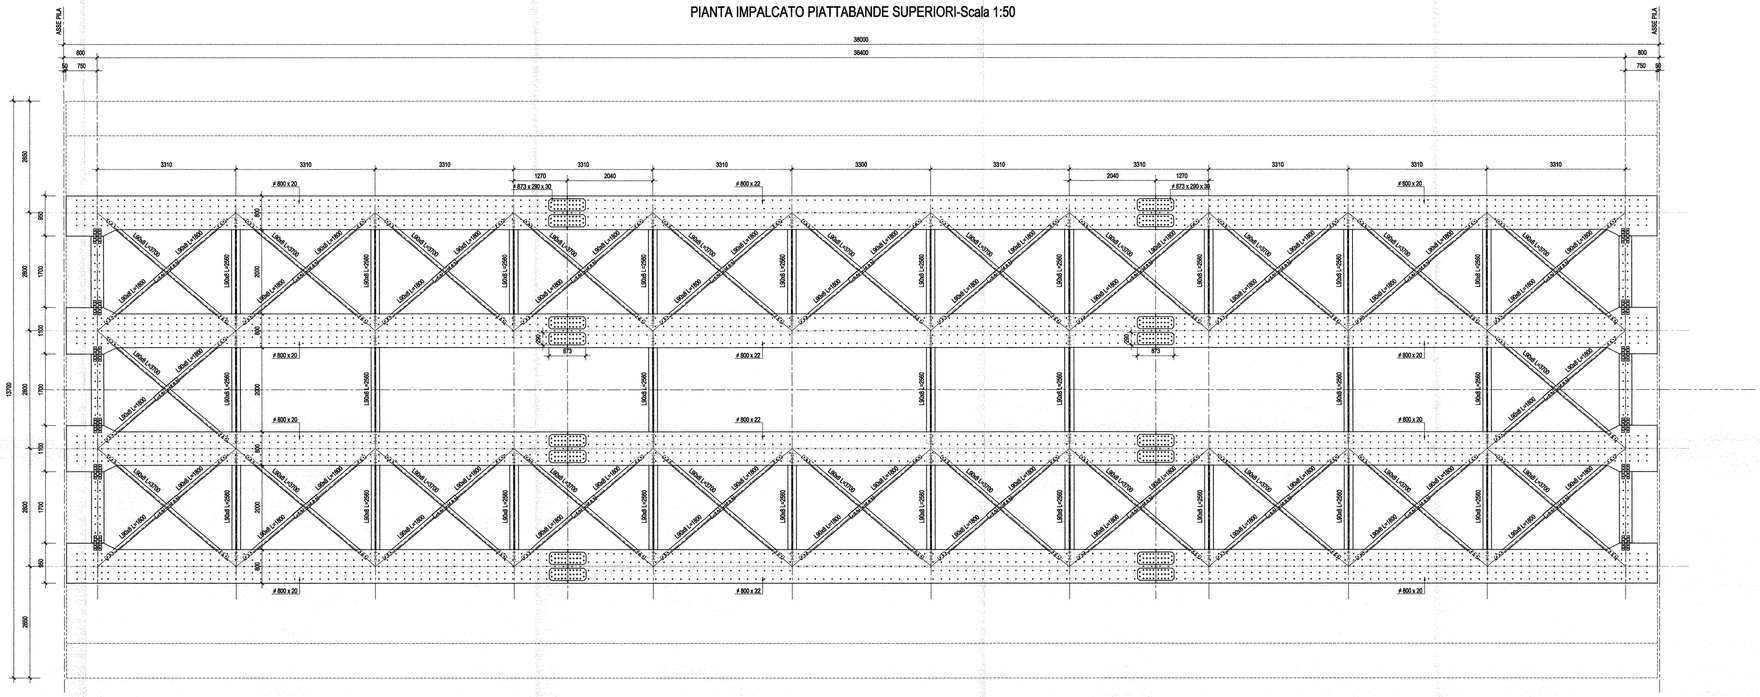

PIANTA IMPALCATO PIATTABANDE INFERIORI-Scala 1:50

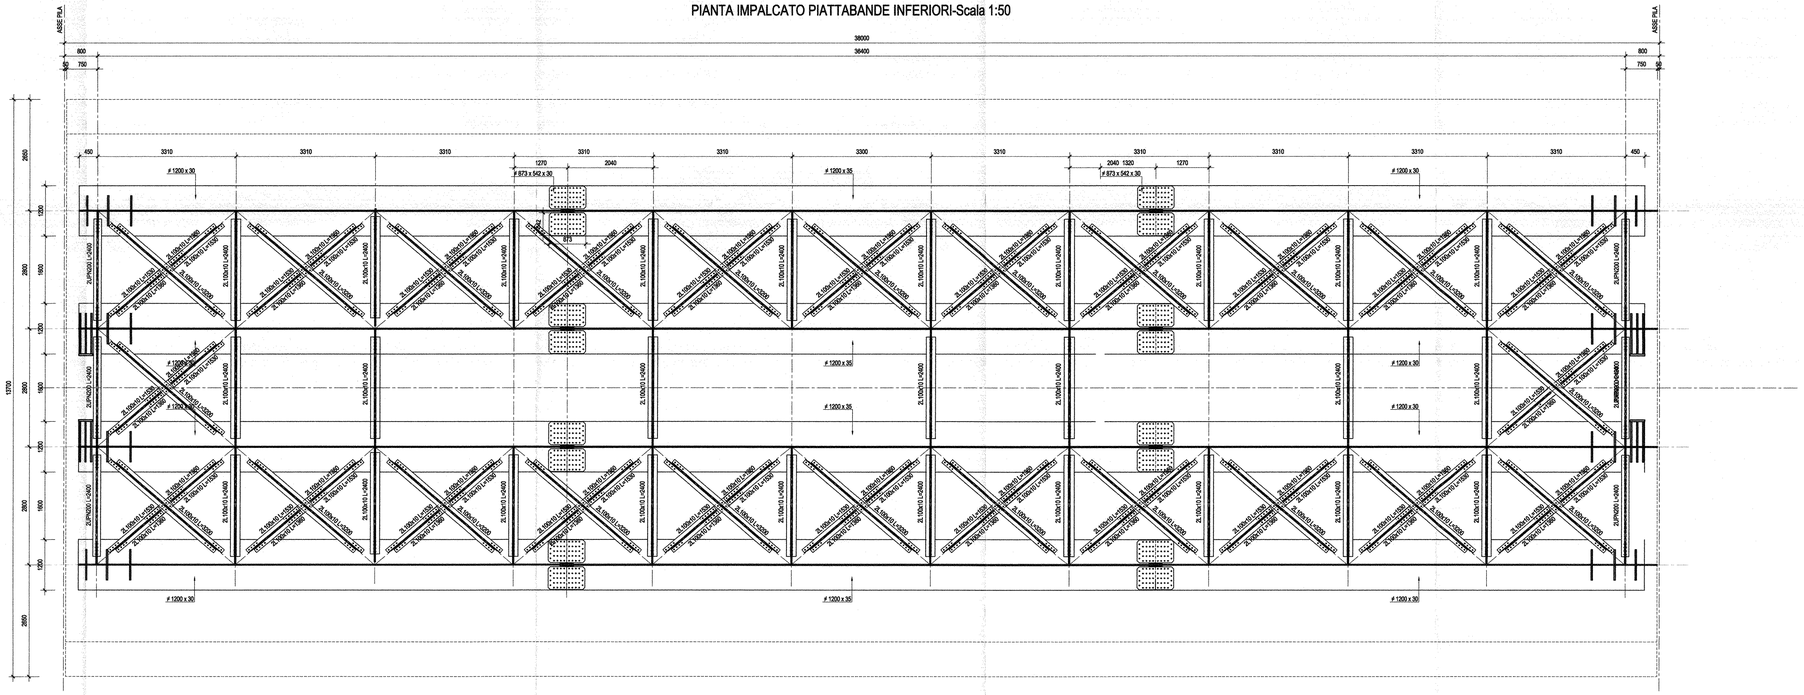

NOTA: PER LE CARATTERISTICHE DEI MATERIALI E PER LE INCIDENZE SI RIMANDA ALL'ELABORATO SPECIFICO

COMMITTENTE:

RFI RETE FERROVIARIA ITALIANA
GRUPPO FERROVIE DELLO STATO ITALIANE

PROGETTAZIONE:

ITALFERR
GRUPPO FERROVIE DELLO STATO ITALIANE

U.O. STRUTTURE

PROGETTO DEFINITIVO

ITINERARIO NAPOLI - BARI
VARIANTE LINEA CANCELLO - NAPOLI
VI02 - VIADOTTO DAL Km.9+531.94 al Km. 10+374.26

Ponte con impalcati acciaio cls da 38 m

Carpenteria impalcato tav 1 di 3

SCALA: 1: 50

COMMESSA	LOTTO	FASE	ENTE	TIPO DOC.	OPERA/DISCIPLINA	PROGR.	REV.
IF0E	00	D	09	BZ	VI0207	008	A

Rev.	Descrizione	Redatto	Data	Verificato	Data	Approvato	Data	Autorizzato Data
A	Emissione per C.D.S.	M. Pentino	Luglio 2015	F. Bonfiglio	Luglio 2015	G. Rosa	Luglio 2015	A. Vittozzi Luglio 2015

File: IF0E00D09BZVI0207008A.DWG

n. Elab.: X 365