

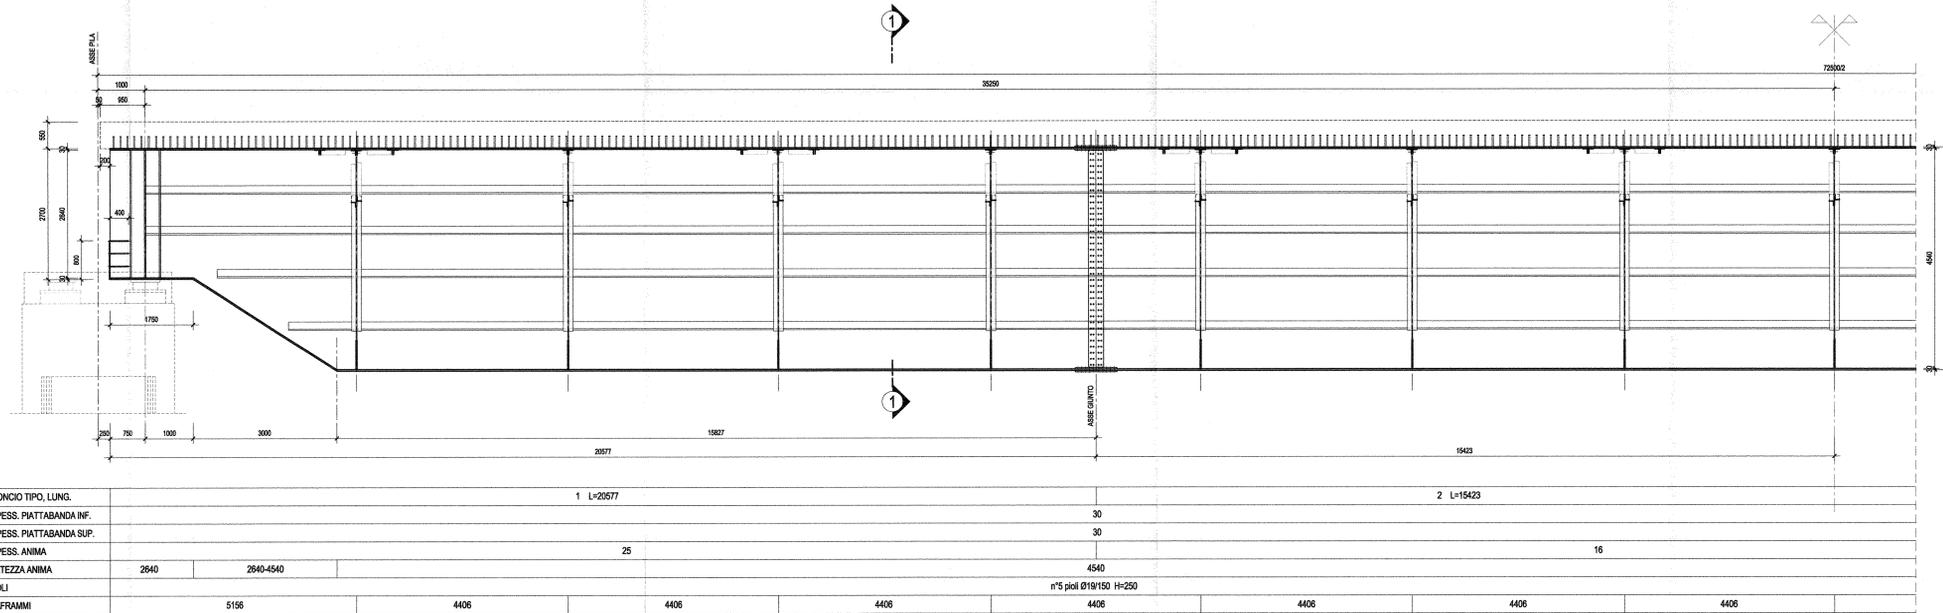


1/2 SEZIONE COSTOLATURA CENTRALE TRAVE-Scala 1:50

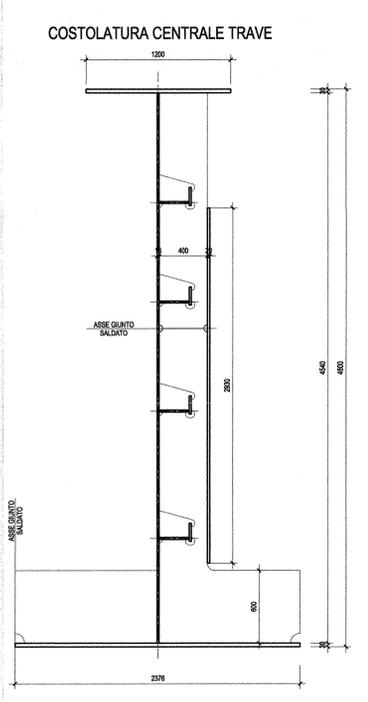

NOTA: PER LE CARATTERISTICHE DEI MATERIALI E PER LE INCIDENZE SI RIMANDA ALL'ELABORATO SPECIFICO

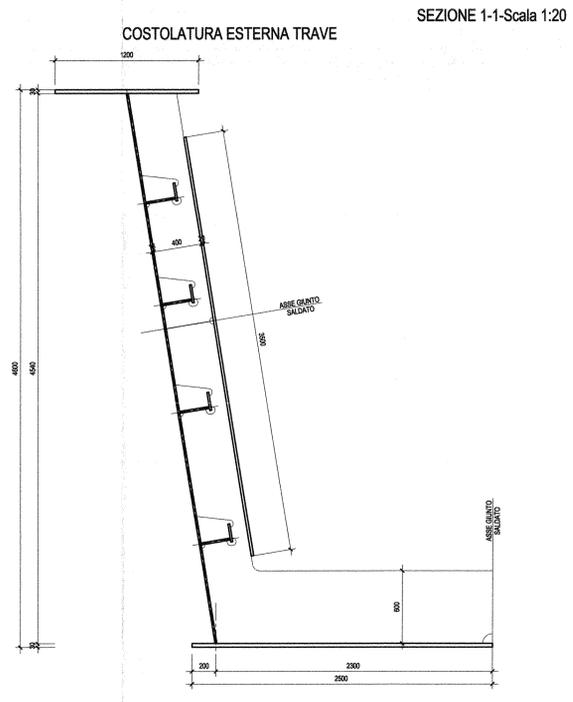

COMMITTENTE: 

PROGETTAZIONE: 

U.O. STRUTTURE

PROGETTO DEFINITIVO

ITINERARIO NAPOLI - BARI
VARIANTE LINEA CANCELLO - NAPOLI
VI02 - VIADOTTO DAL Km.9+531.94 al Km. 10+374.26

Ponte con impalcati acciaio cls da 72.50 m
 Carpenteria impalcato tav 1 di 3

SCALA: 1:50

Rev.	Descrizione	Redatto	Data	Verificato	Data	Approvato	Data	Autorizzato	Data
A	Emissione per C.D.S.	M. Parnis	Luglio 2019	F. Scarpelli	Luglio 2019	[Signature]	Luglio 2019	A. Vercellotti	Luglio 2019

File: IF0E000098ZV0207012A.DWG n. Elab.: X