



PIANTA PIATTABANDA SUPERIORE-Scala 1:100

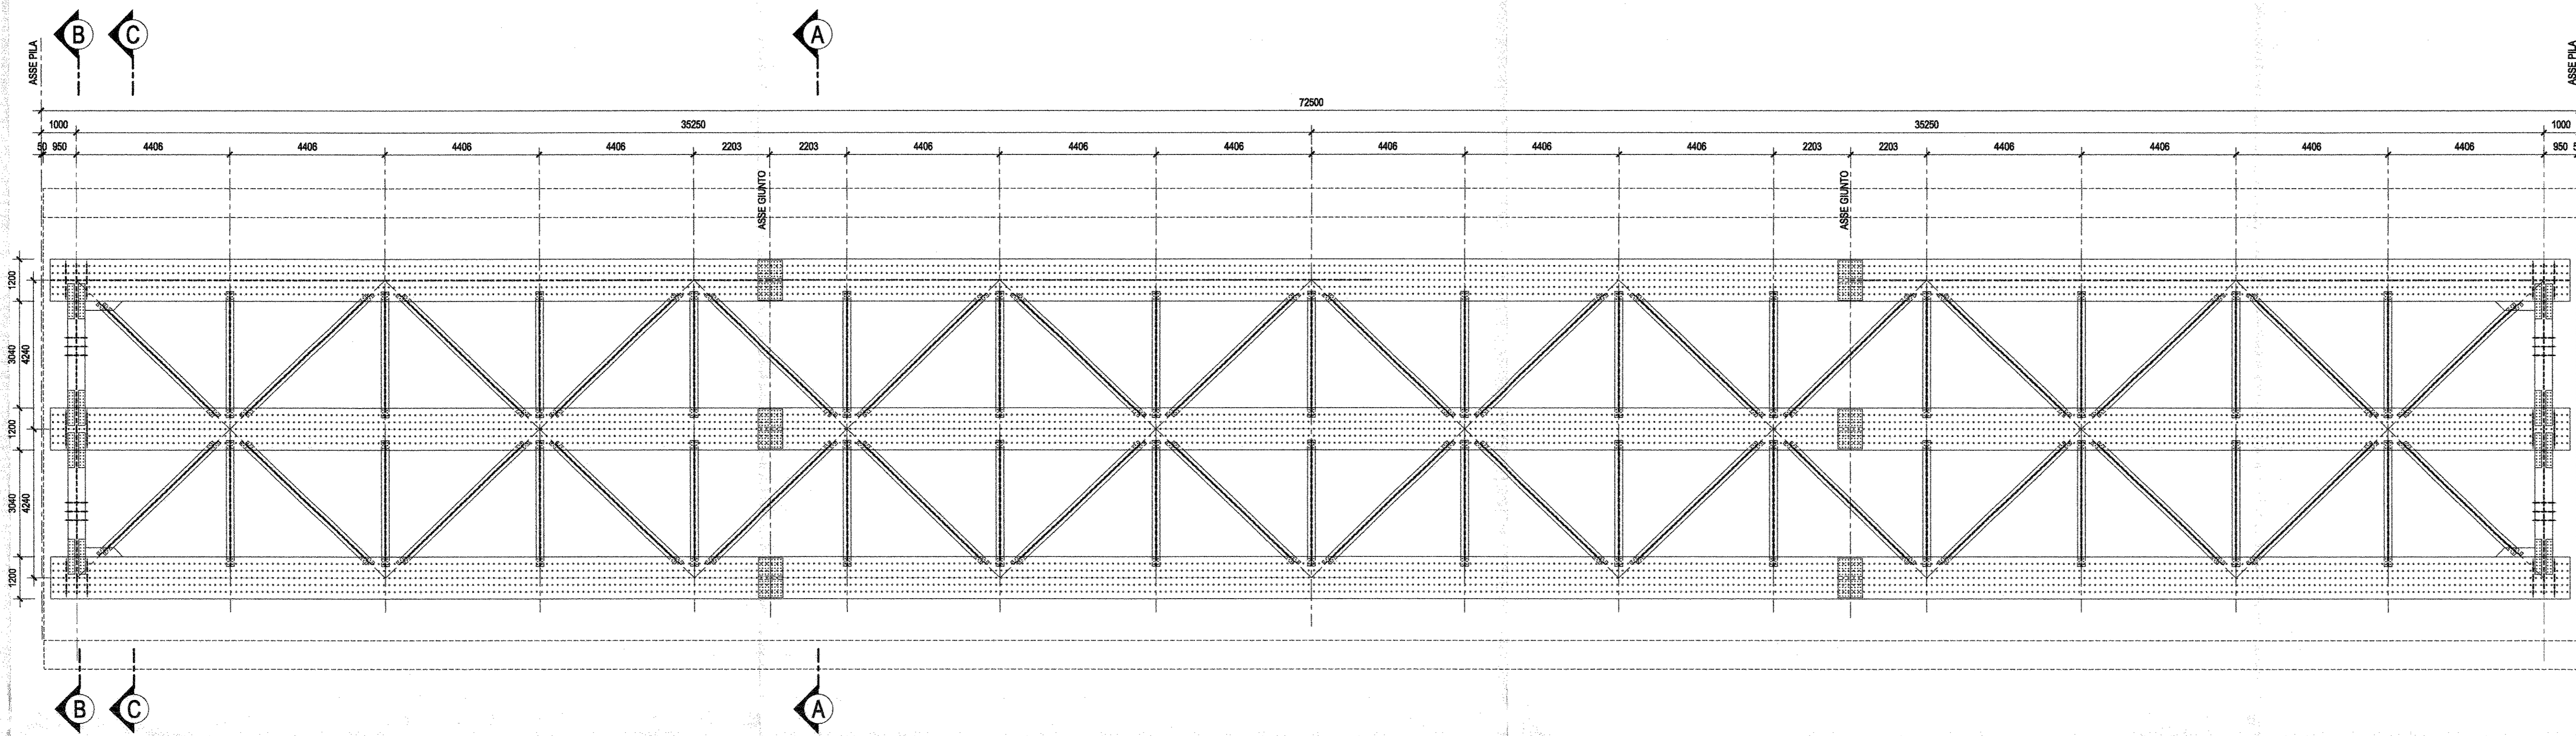


PIANTA PIATTABANDA INFERIORE-Scala 1:100

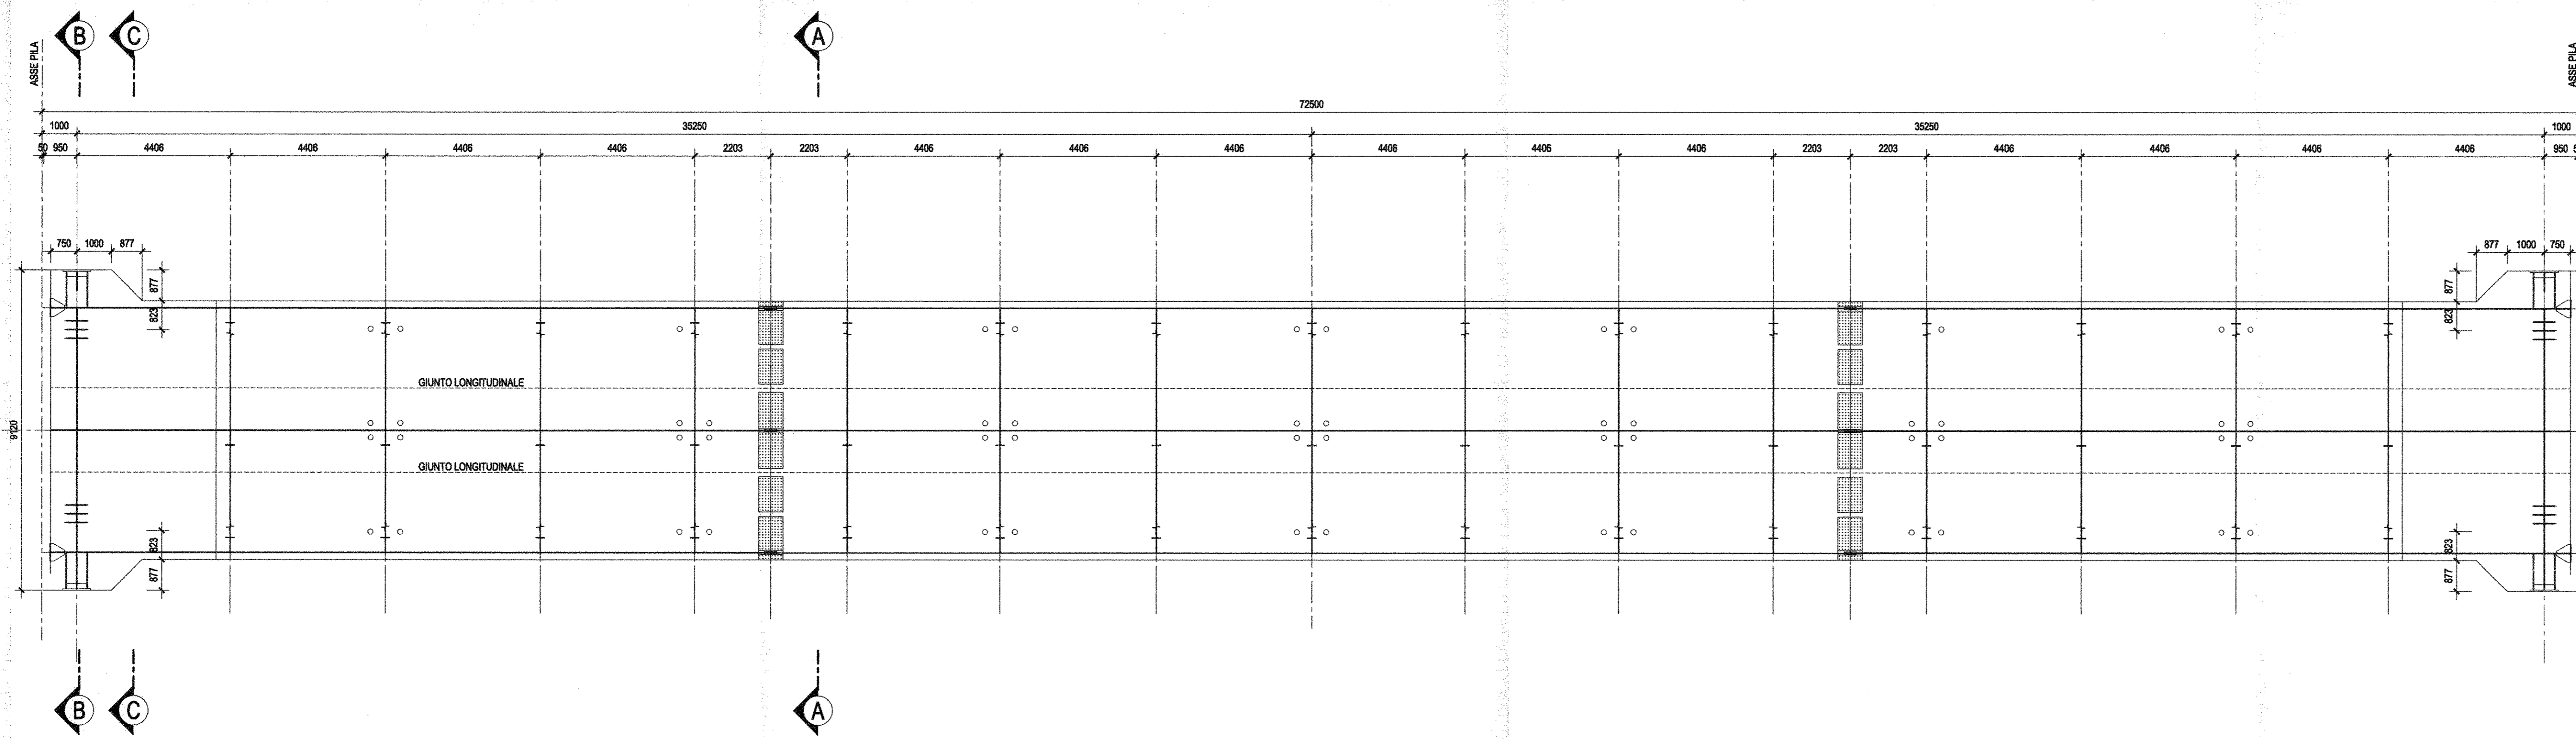


NOTA: PER LE CARATTERISTICHE DEI MATERIALI E PER LE INCIDENZE SI RIMANDA ALL'ELABORATO SPECIFICO


SEZIONE A-A-Scala 1:50

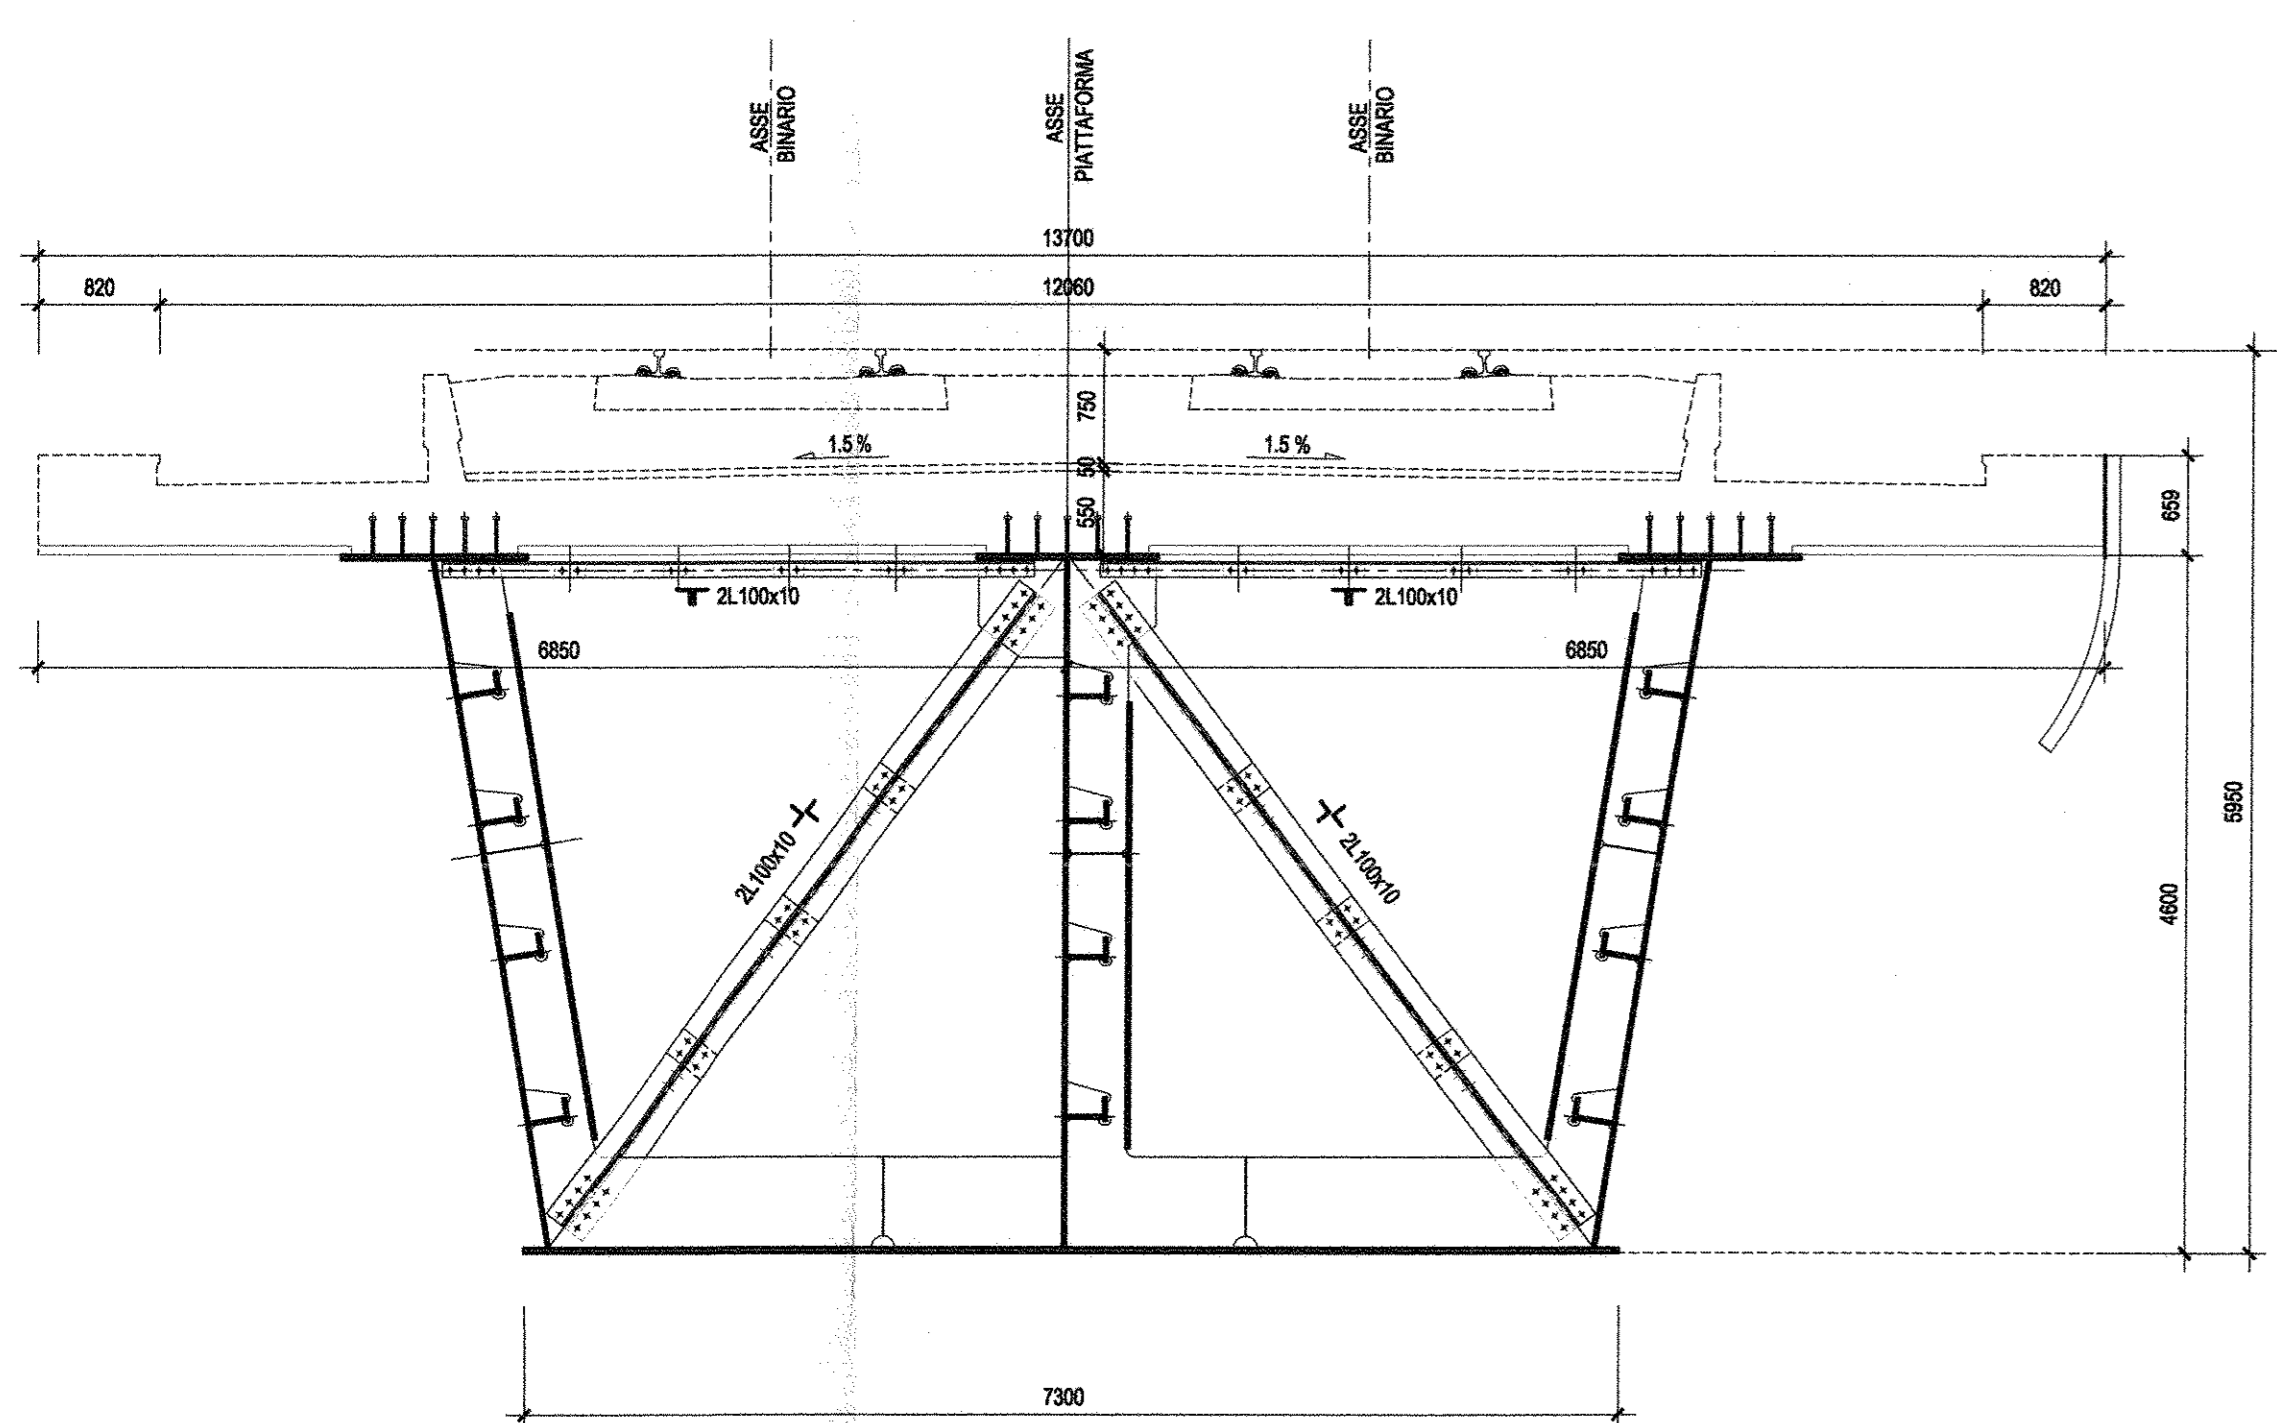

SEZIONE B-B-Scala 1:50

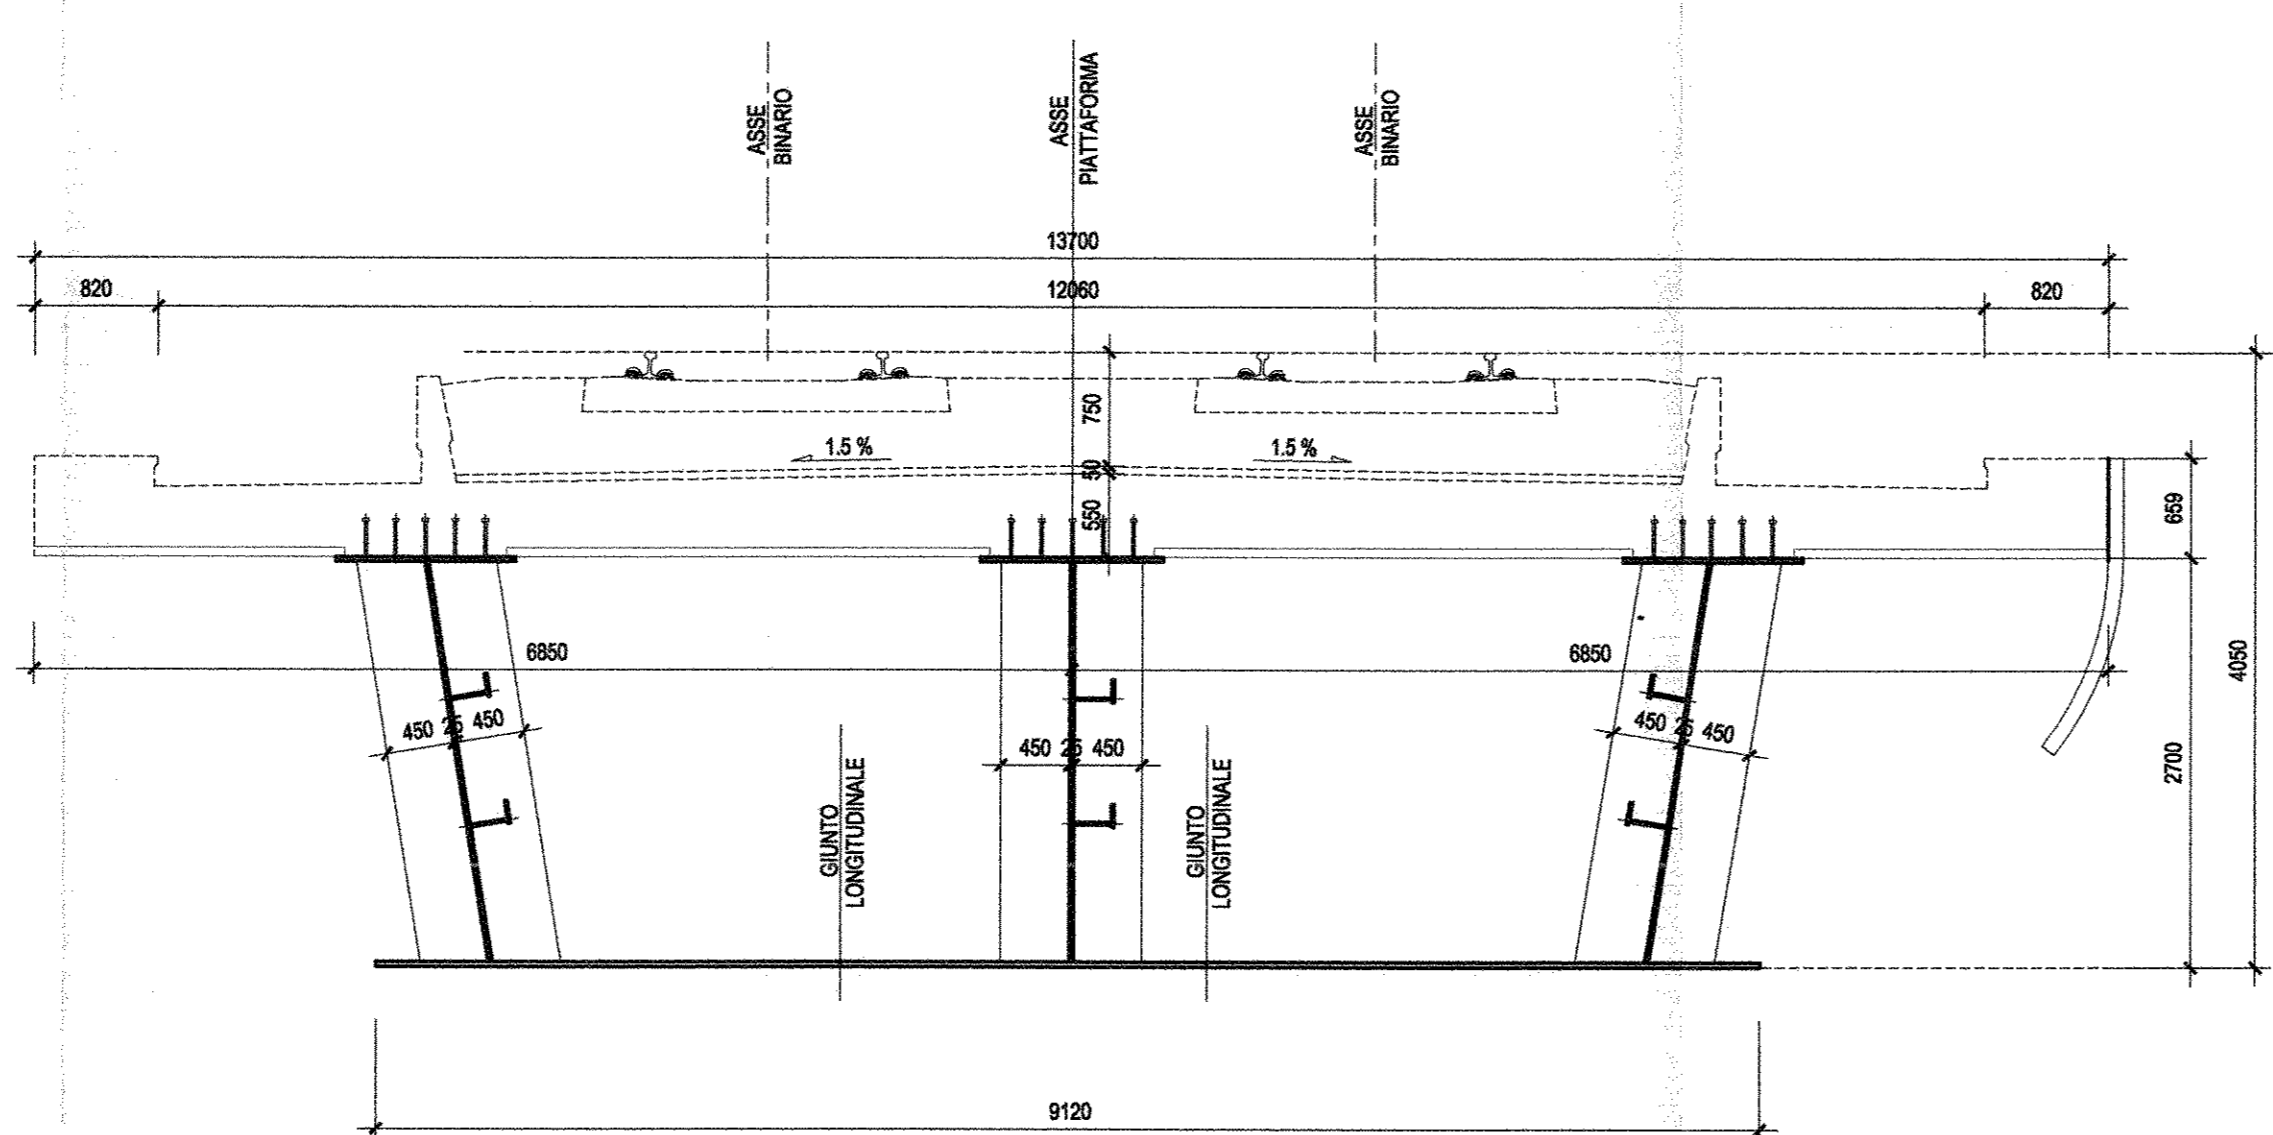

SEZIONE C-C-Scala 1:50

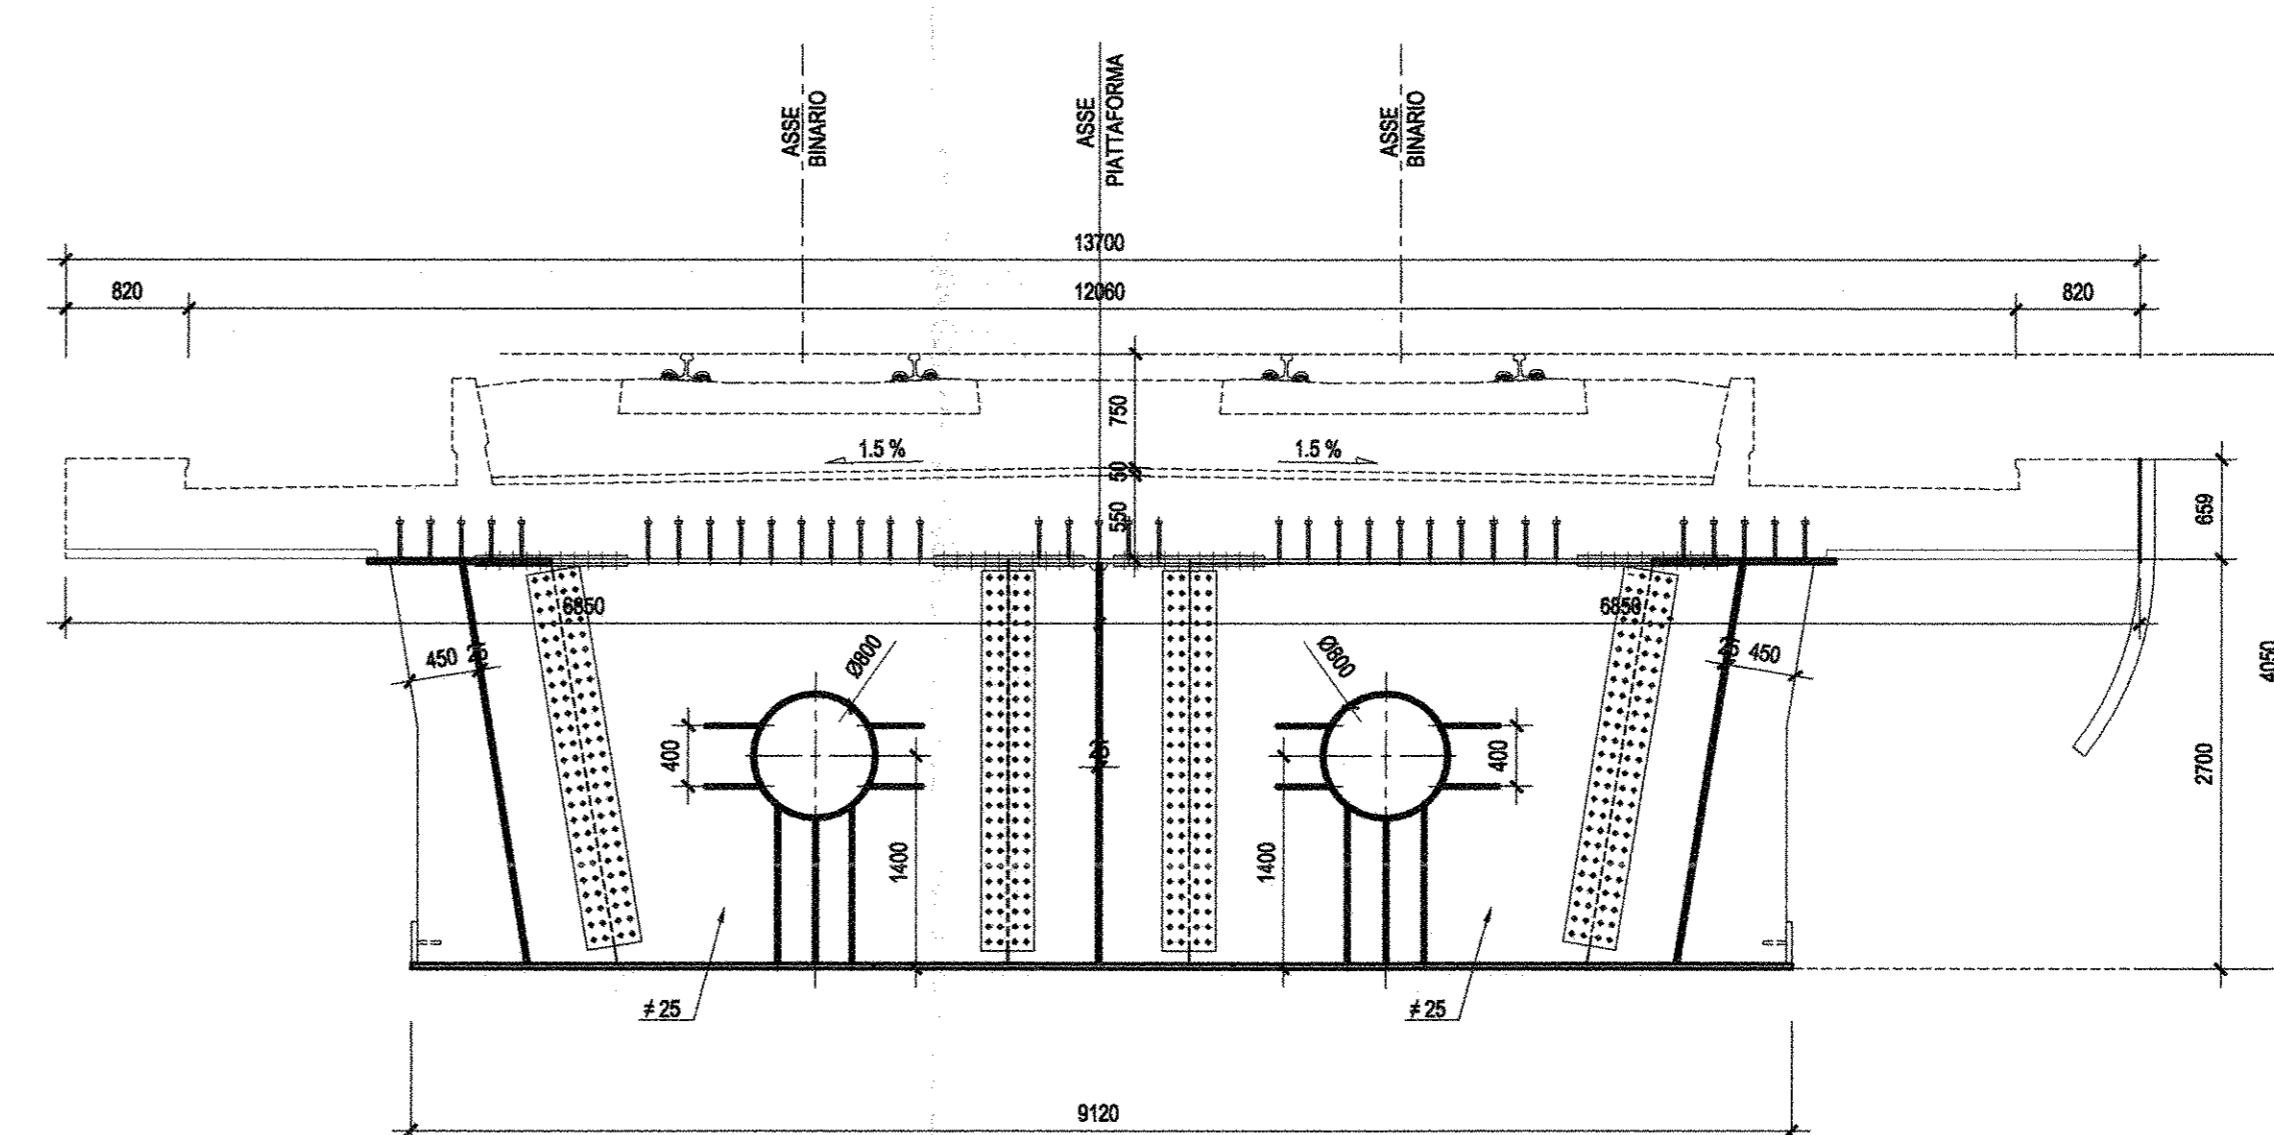

COMMITTENTE: **RFI** INFRASTRUTTURE FERROVIARIE ITALIANE GRUPPO FERROVIE DELLO STATO ITALIANE

PROGETTAZIONE: **ITALFERR** GRUPPO FERROVIE DELLO STATO ITALIANE

U.O. STRUTTURE

PROGETTO DEFINITIVO

ITINERARIO NAPOLI - BARI
 VARIANTE LINEA CANCELLO - NAPOLI
 VI02 - VIADOTTO DAL Km.9+531.94 al Km. 10+374.26

Ponte con impalcati acciaio cls da 72.50 m
 Carpenteria impalcato tav 3 di 3

SCALA: 1:50

Rev.	Descrizione	Redatto	Data	Verificato	Data	Approvato	Data	Autorizzato Data
A	Esecuzione per C.D.S.	M. Pizzini	Luglio 2015	F. Scarpato	Luglio 2015	S. Pizzi	Luglio 2015	A. Vitozzi Luglio 2015

File: IF0E00009BZVI0207014A.DWG n. Elab.: 22