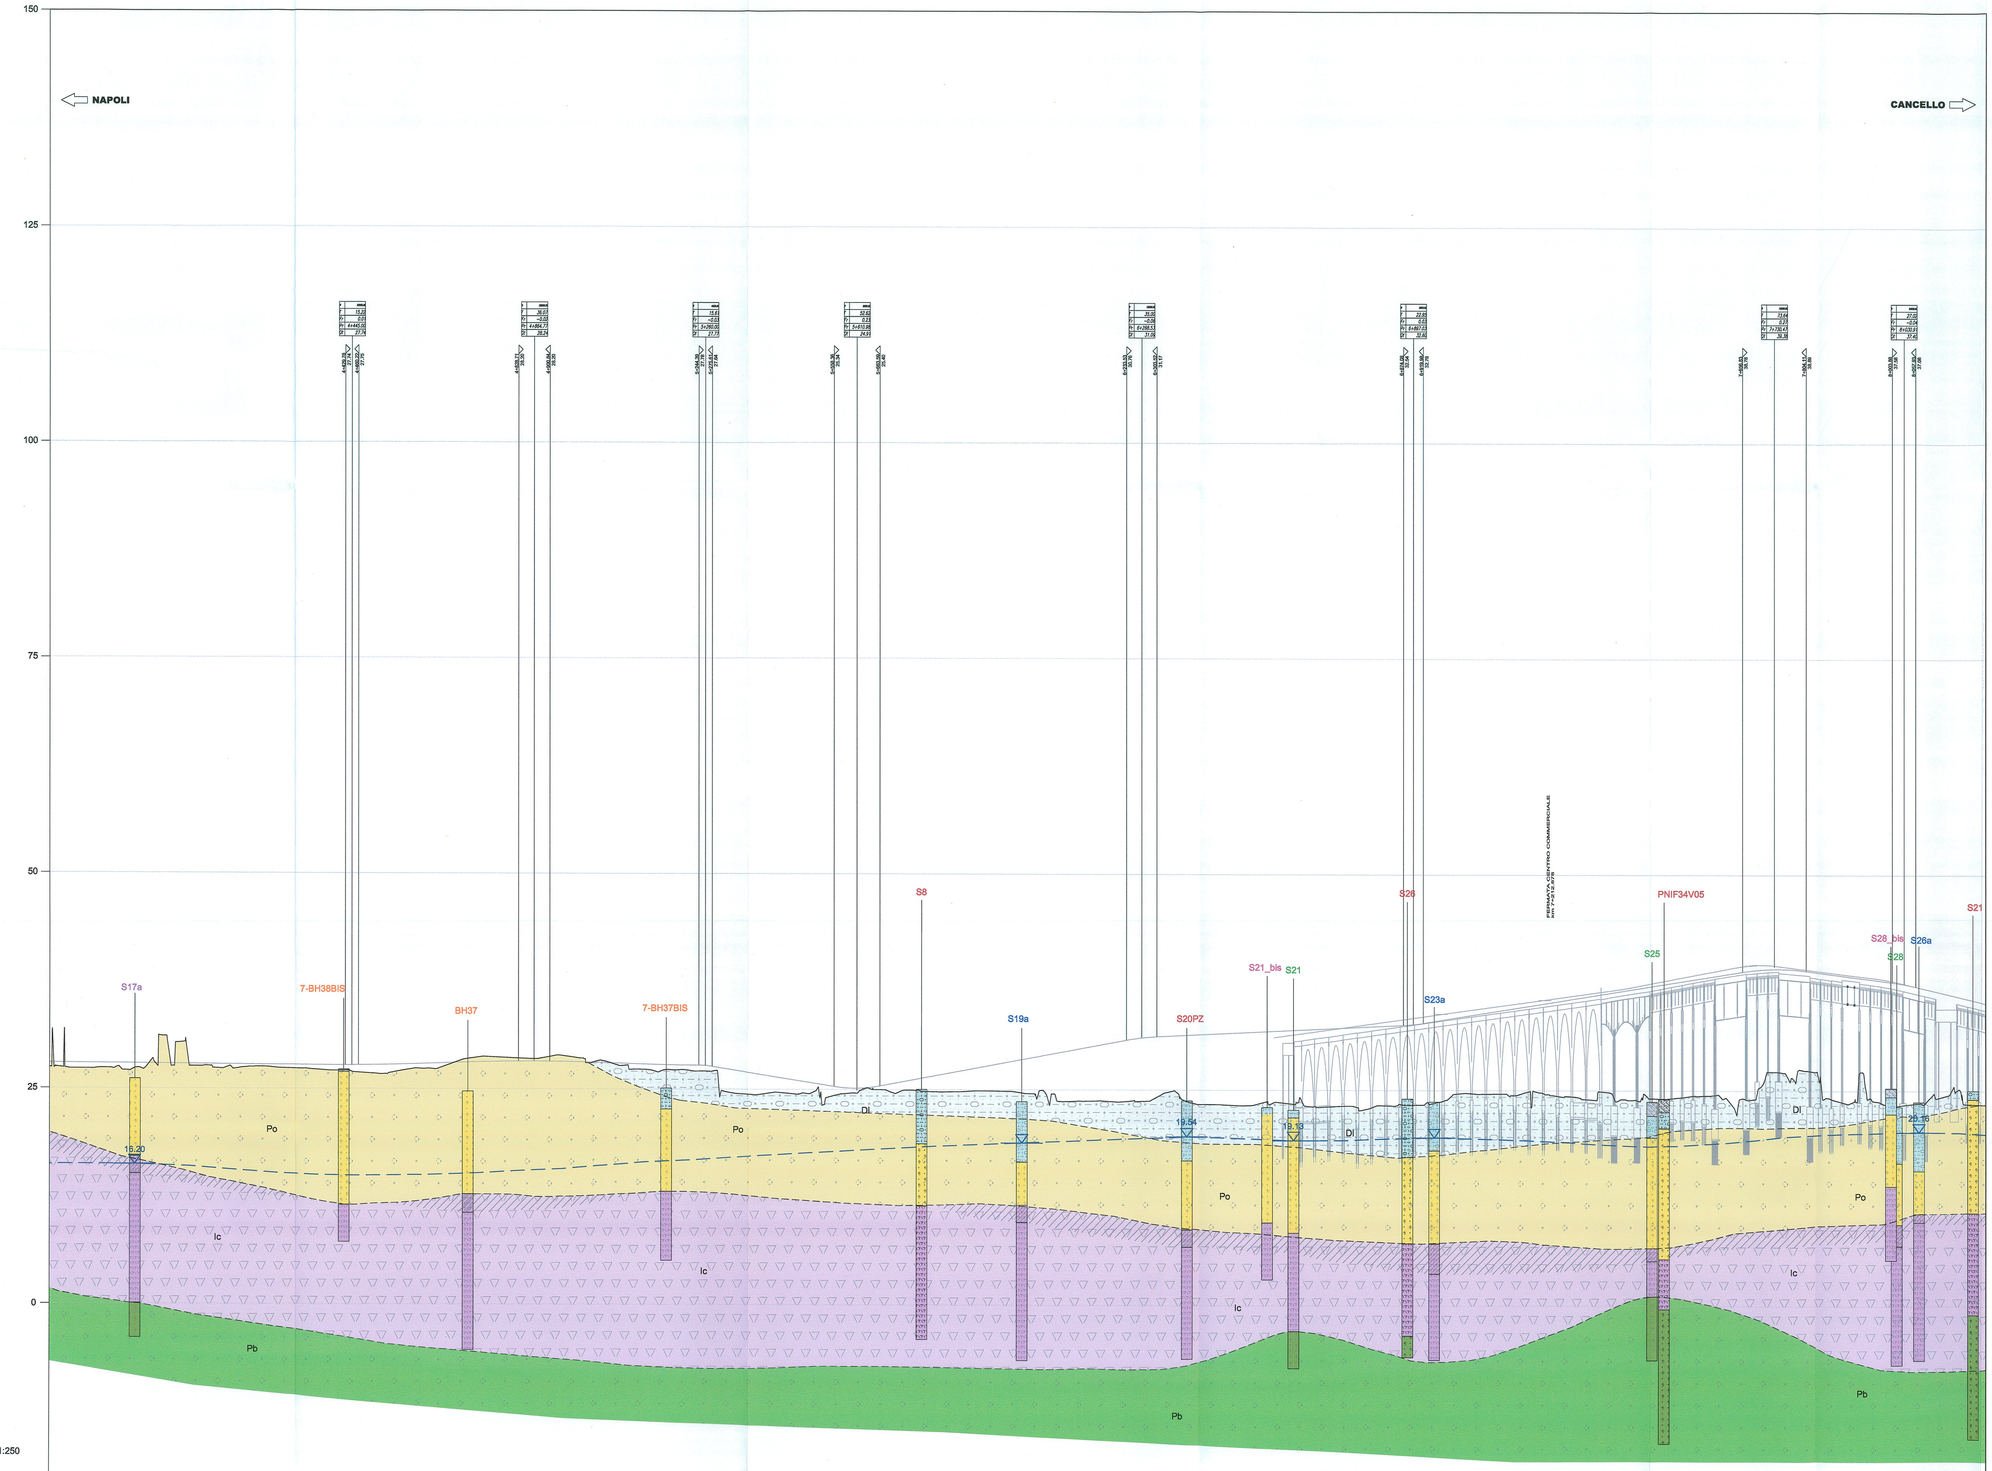

SCALA QUOTE 1:250

SCALA DISTANZE 1:5000

Quota di riferimento: -25.0 m s.l.m.

| NUMERO SEZIONI | 76 | 77 | 78 |
|---|---|---