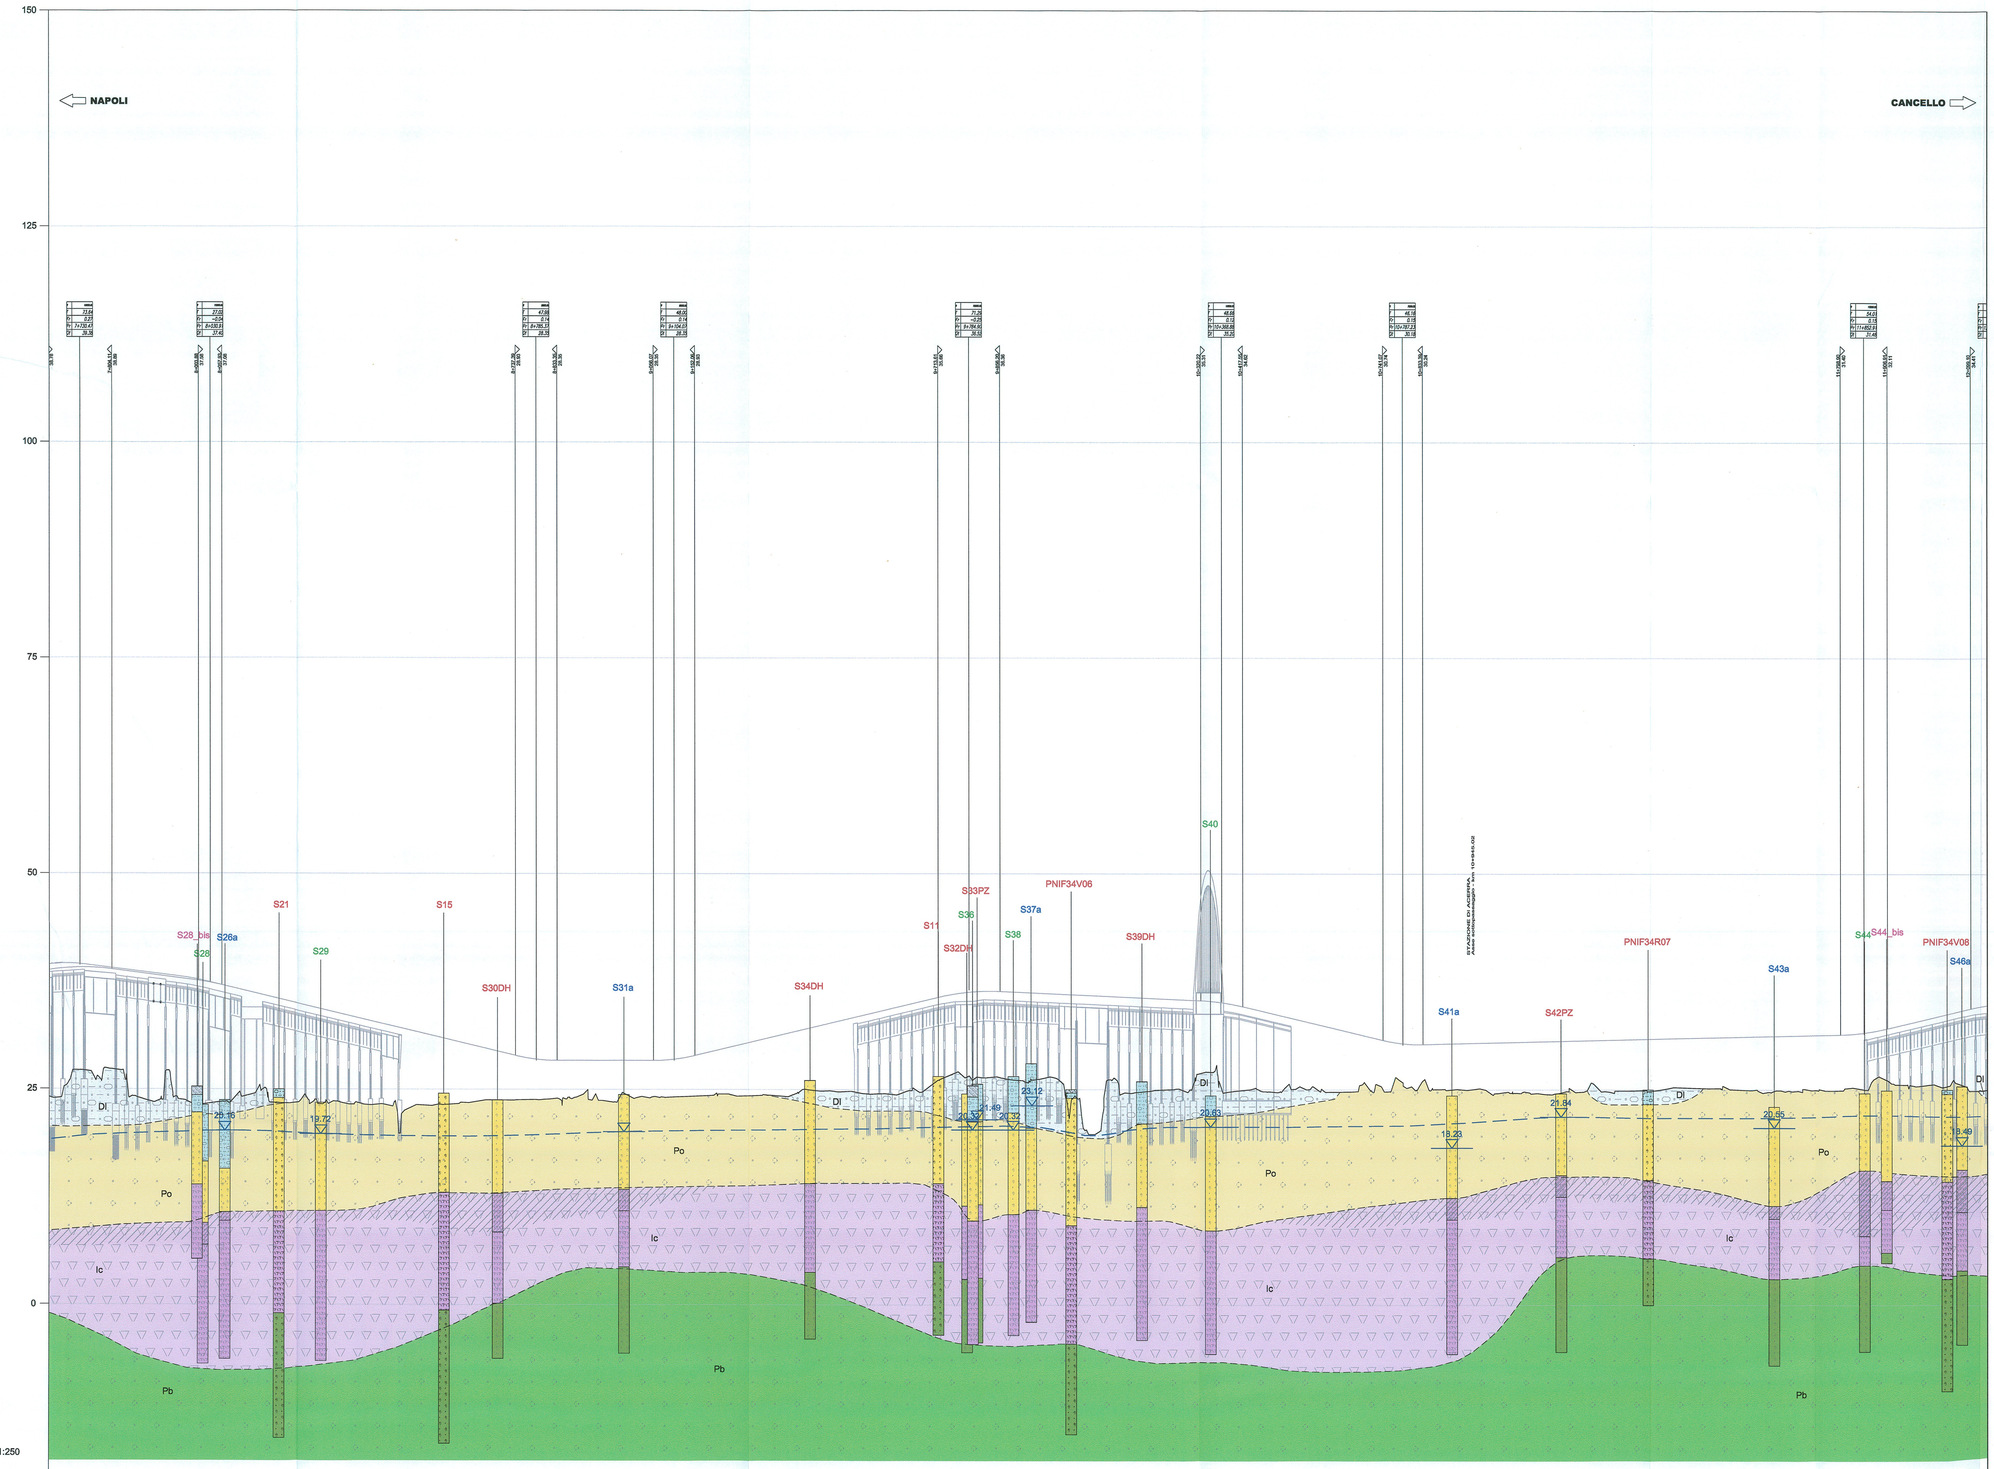

SCALA QUOTE 1:250

SCALA DISTANZE 1:5000

Quota di riferimento: -25.0 m s.l.m.

| NUMERO SEZIONI | 155 | 156 | 157 |
|---|---|---