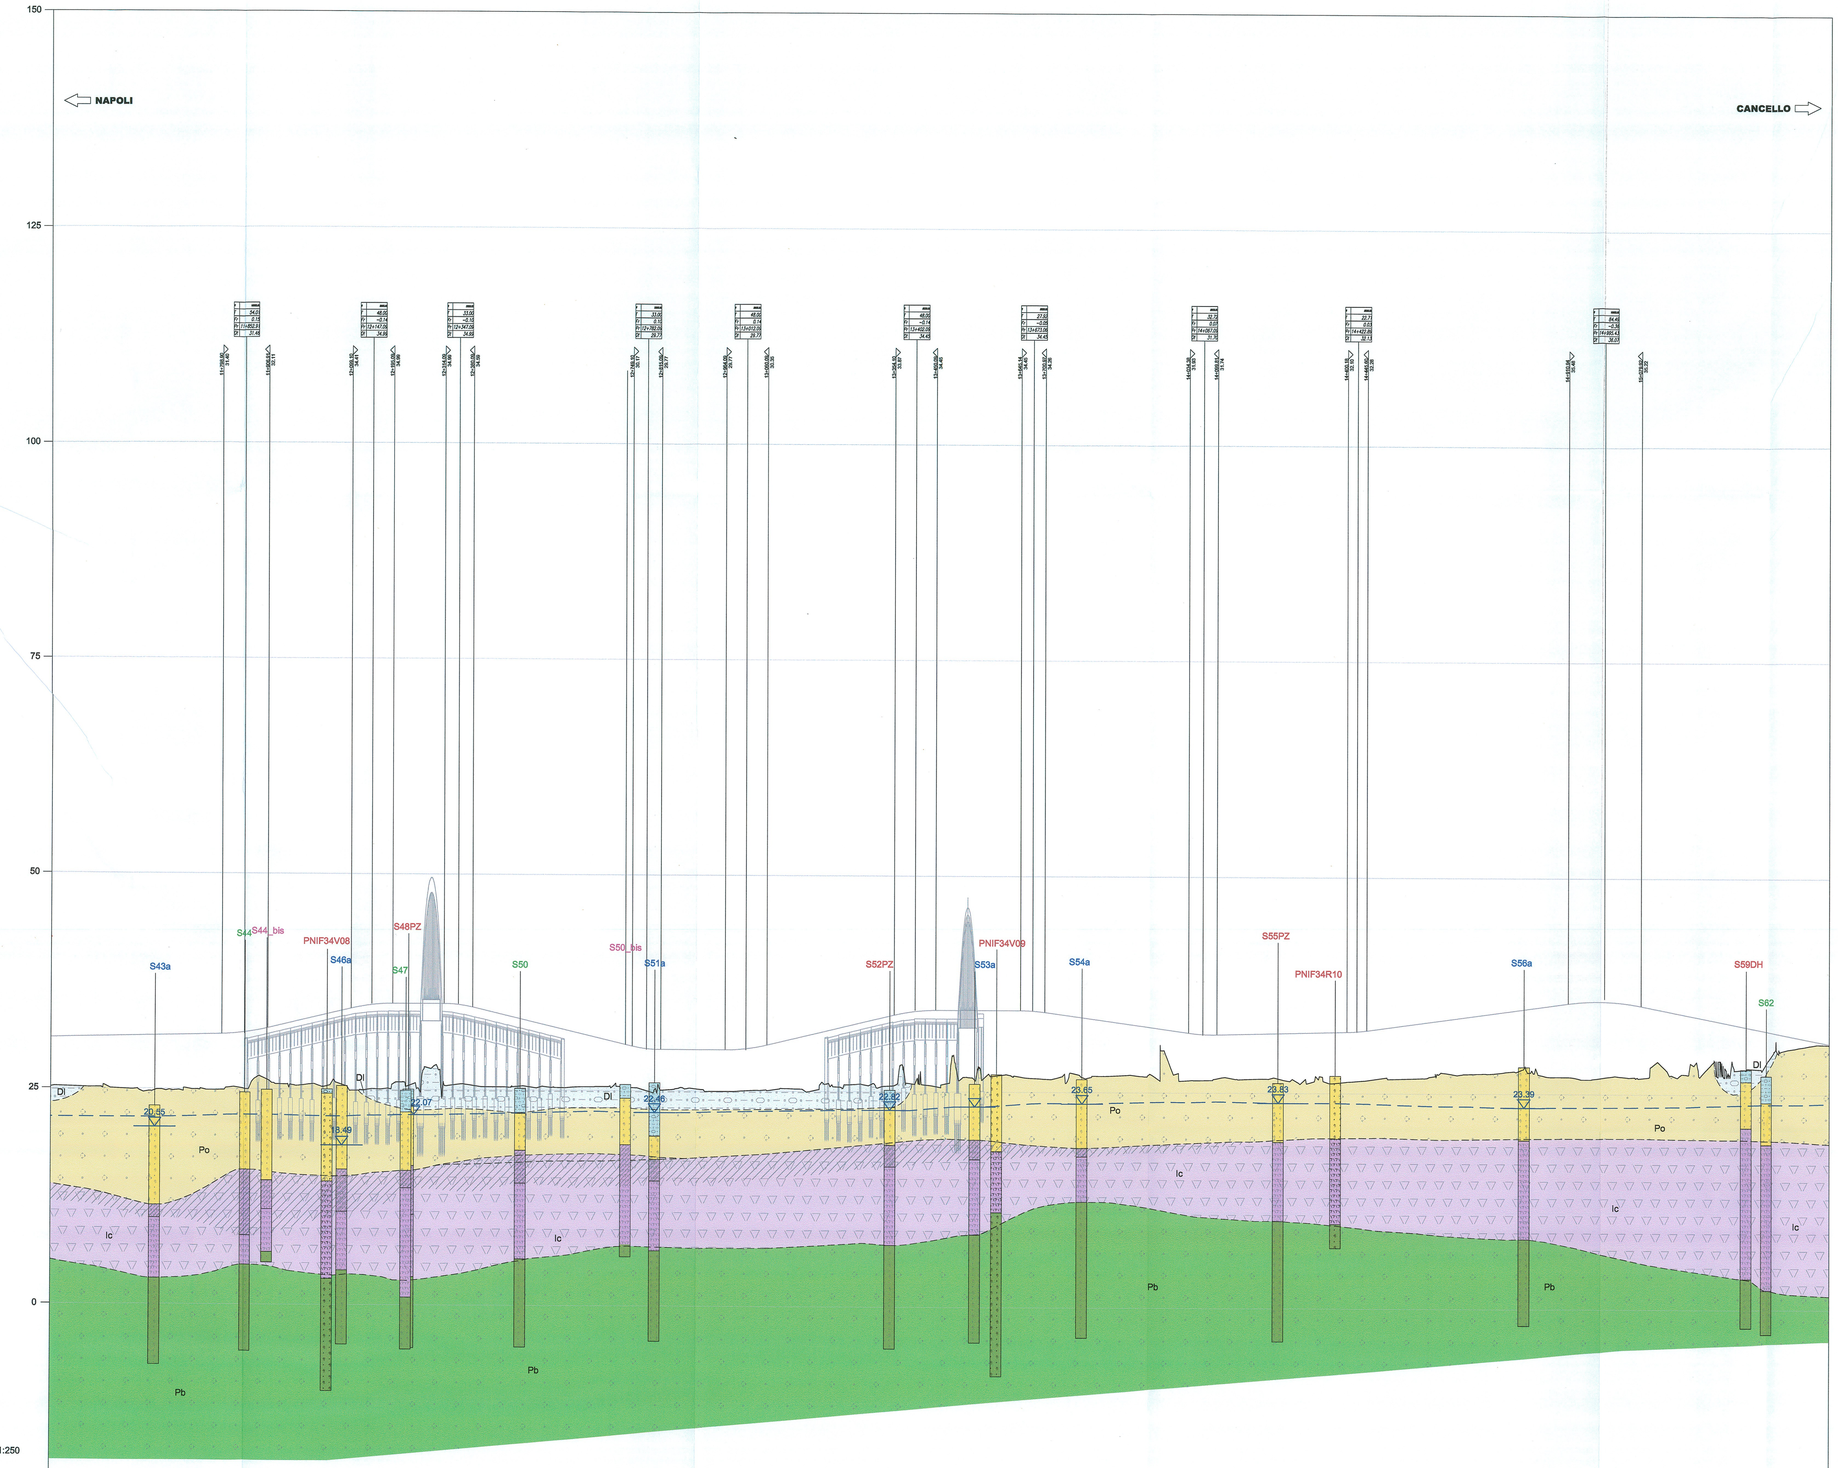

SCALA QUOTE 1:250

SCALA DISTANZE 1:5000

Quota di riferimento: -25.0 m s.l.m.

NUMERO SEZIONI	DISTANZE PARZIALI	DISTANZE PROGRESSIVE	QUOTE TERRENO	QUOTE PROGETTO	ETTOMETRICHE
229	50.00	11+400.00	25.21	30.98	
230	50.00	11+450.00	25.14	31.04	
231	50.00	11+500.00	25.03	31.10	
232	50.00	11+550.00	24.98	31.16	
233	50.00	11+600.00	24.90	31.22	
234	50.00	11+650.00	24.88	31.28	
235	50.00	11+700.00	25.04	31.34	
236	50.00	11+750.00	24.90	31.40	
237	50.00	11+800.00	25.05	31.59	
238	50.00	11+850.00	31.59	32.03	
239	50.00	11+900.00	26.24	32.43	
240	50.00	11+950.00	25.57	33.23	
241	50.00	12+000.00	25.66	33.82	
242	50.00	12+050.00	25.46	34.42	
243	50.00	12+100.00	24.86	34.87	
244	50.00	12+150.00	25.08	34.69	
245	50.00	12+200.00	25.80	34.69	
246	50.00	12+250.00	25.26	34.69	
247	50.00	12+300.00	27.51	34.67	
248	50.00	12+350.00	25.64	34.36	
249	50.00	12+400.00	25.35	33.76	
250	50.00	12+450.00	25.36	33.16	
251	50.00	12+500.00	25.45	32.56	
252	50.00	12+550.00	25.39	31.96	
253	50.00	12+600.00	25.32	31.36	
254	50.00	12+650.00	25.41	30.76	
255	50.00	12+700.00	25.33	30.16	
256	50.00	12+750.00	25.34	29.79	
257	50.00	12+800.00	25.63	29.79	
258	50.00	12+850.00	25.23	29.77	
259	50.00	12+900.00	25.20	29.77	
260	50.00	12+950.00	24.95	29.77	
261	50.00	13+000.00	25.01	29.65	
262	50.00	13+050.00	25.11	30.23	
263	50.00	13+100.00	25.32	30.82	
264	50.00	13+150.00	24.96	31.42	
265	50.00	13+200.00	25.90	32.02	
266	50.00	13+250.00	25.79	32.62	
267	50.00	13+300.00	25.81	33.22	
268	50.00	13+350.00	25.66	33.82	
269	50.00	13+400.00	25.81	34.29	
270	50.00	13+450.00	26.96	34.45	
271	50.00	13+500.00	27.80	34.45	
272	50.00	13+550.00	28.94	34.45	
273	50.00	13+600.00	28.70	34.45	
274	50.00	13+650.00	28.52	34.26	
275	50.00	13+700.00	28.05	33.91	
276	50.00	13+750.00	28.65	33.56	
277	50.00	13+800.00	28.31	32.94	
278	50.00	13+850.00	28.12	32.10	
279	50.00	13+900.00	28.53	32.31	
280	50.00	13+950.00	28.66	32.68	
281	50.00	14+000.00	28.72	33.05	
282	50.00	14+050.00	28.86	33.35	
283	50.00	14+100.00	27.18	33.69	
284	50.00	14+150.00	27.29	34.03	
285	50.00	14+200.00	27.41	34.38	
286	50.00	14+250.00	27.73	34.72	
287	50.00	14+300.00	27.12	35.06	
288	50.00	14+350.00	28.98	35.41	
289	50.00	14+400.00	28.68	35.68	
290	50.00	14+450.00	28.86	35.70	
291	50.00	14+500.00	28.87	35.47	
292	50.00	14+550.00	28.89	35.02	
293	50.00	14+600.00	27.20	34.52	
294	50.00	14+650.00	28.42	34.02	
295	50.00	14+700.00	29.10	33.51	
296	50.00	14+750.00	27.41	33.01	
297	50.00	14+800.00	29.81	32.51	
298	50.00	14+850.00	30.09	32.01	
299	50.00	14+900.00	29.61	31.51	
300	50.00	14+950.00	30.64	31.01	
301	50.00	15+000.00			
302	50.00	15+050.00			
303	50.00	15+100.00			
304	50.00	15+150.00			
305	50.00	15+200.00			
306	50.00	15+250.00			
307	50.00	15+300.00			
308	50.00	15+350.00			
309	50.00	15+400.00			
310	50.00	15+450.00			
311		15+500.00			

LEGENDA

Ri	Terreno di riporto.
Dl	Depositi piroclastici rimaneggiati. Olocene storico e recente. Depositi limnopiroclastici, terre nere palustri, torbifere, con molluschi dolciciolì.
Po	Prodotti piroclastici di età recente. Olocene storico e recente. Prodotti piroclastici di varia natura di origine flegrea e vesuviana costituiti da lapilli indifferenziati, ceneri, pomici chiare e paleosuoli.
Ic	Ignimbrite campana. *Pleistocene Superiore.* Tufo campano grigio del primo periodo flegreo.
Pb	Piroclastiti di base. *Pleistocene Superiore.* Prodotti piroclastici posti alla base della serie dell'Ignimbrite campana, costituiti da tufi in facies cineritica e pomicea.

ALTRI SIMBOLI

Limiti stratigrafici

Traccia della superficie piezometrica

23.73 — Livello della superficie piezometrica registrata nei piezometri (quota m s.l.m.), monitoraggio letture gennaio-aprile 2015

CODIFICA INDAGINI

BH37	Sondaggi geognostici Campagna 1996 (Progetto Esecutivo tratta Roma - Napoli)
S8	Sondaggi geognostici a carotaggio continuo Campagna 1998
PNIF34R10	Sondaggi geognostici a carotaggio continuo Campagna aprile 2009 (Progetto Preliminare Variante Linea Cancello - Napoli)
S1a	Sondaggi geognostici Campagna ottobre 2013 (Progetto Definitivo Variante Linea Cancello - Napoli)
S19a	Sondaggi geognostici Campagna maggio 2014 (Progetto Definitivo Variante Linea Cancello - Napoli)
S20PZ S30DH	Sondaggi geognostici Campagna dicembre 2014 (PZ = Piezometro, DH = Down Hole) (Progetto Definitivo Variante Linea Cancello - Napoli)
S50	Sondaggi geognostici Campagna aprile 2015 (Progetto Definitivo Variante Linea Cancello - Napoli)
S21_bis	Sondaggi geognostici Campagna giugno 2015 (Progetto Definitivo Variante Linea Cancello - Napoli)

LEGENDA STRATIGRAFICA

SONDAGGI GEOGNOSTICI

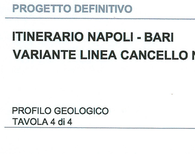

COMMITTENTE:

RFI RETE FERROVIARIA ITALIANA
GRUPPO FERROVIE DELLO STATO ITALIANE
DIREZIONE INVESTIMENTI
PROGRAMMA NODO DI NAPOLI

PROGETTAZIONE:

ITALFERR
GRUPPO FERROVIE DELLO STATO ITALIANE

DIREZIONE TECNICA

U.O. GEOLOGIA

PROGETTO DEFINITIVO

ITINERARIO NAPOLI - BARI
VARIANTE LINEA CANCELLO NAPOLI

PROFILO GEOLOGICO
TAVOLA 4 di 4

SCALA: 1:5.000/250

COMMESSA	LOTTO	FASE	ENTE	TIPO DOC.	OPERA/DISCIPLINA	PROGR.	REV.
IF0E	00 D	69	GZ		GE0001	004	A

Rev.	Descrizione	Redatto	Data	Verificato	Data	Approvato	Data	Autorizzato Data
A	Emissione esecutiva	G. MANCARE	LUGLIO 2016	G. MARINE	LUGLIO 2016	G. ZANON	LUGLIO 2016	ITALFERR S.p.A. Dott. Geologo Luigi Carlo BESSE Ordine Geologi Lazio n° 1179

File: IF0E00D69GZGE0001004A.dwg

n. Elab.: 004