

LEGENDA

PROGETTO

- Opere in progetto
- Demolizioni

CANTIERI

- Arece di cantiere base
- Arece di cantiere operativo
- Arece di stoccaggio
- Arece tecniche
- Arece di cantiere di armamento
- Area di lavoro

INTERVENTI DI MITIGAZIONE

- Bagnatura piste di cantiere
- Spazzolatura della viabilità
- Bagnatura dei piazzali

DESTINAZIONE D'USO RICETTORE

- Commerciale e Servizi
- Asili, Scuole ed Università
- Industriale e artigianale
- Monumentale e Religioso

CONFINI AMMINISTRATIVI

COMUNALI

VIABILITA'

- Viabilità extraurbana principale
- Viabilità ordinaria Implegata dai mezzi di cantiere
- Strada podereale
- Pista di cantiere
- Accessi alle aree di cantiere

Barriere antirumore


- Barriera antirumore di cantiere (H=5 m)
- Barriera antirumore mobile di cantiere (H=5 m)
- Barriera antirumore mobile di cantiere (H=3 m)

Altre destinazioni

- Ospedale e Casa di cura
- Residenziale
- Ruderi, Dismessi, Box, Depositi
- In costruzione

Altre informazioni

- Codice ricettore
- N. piani ricettore

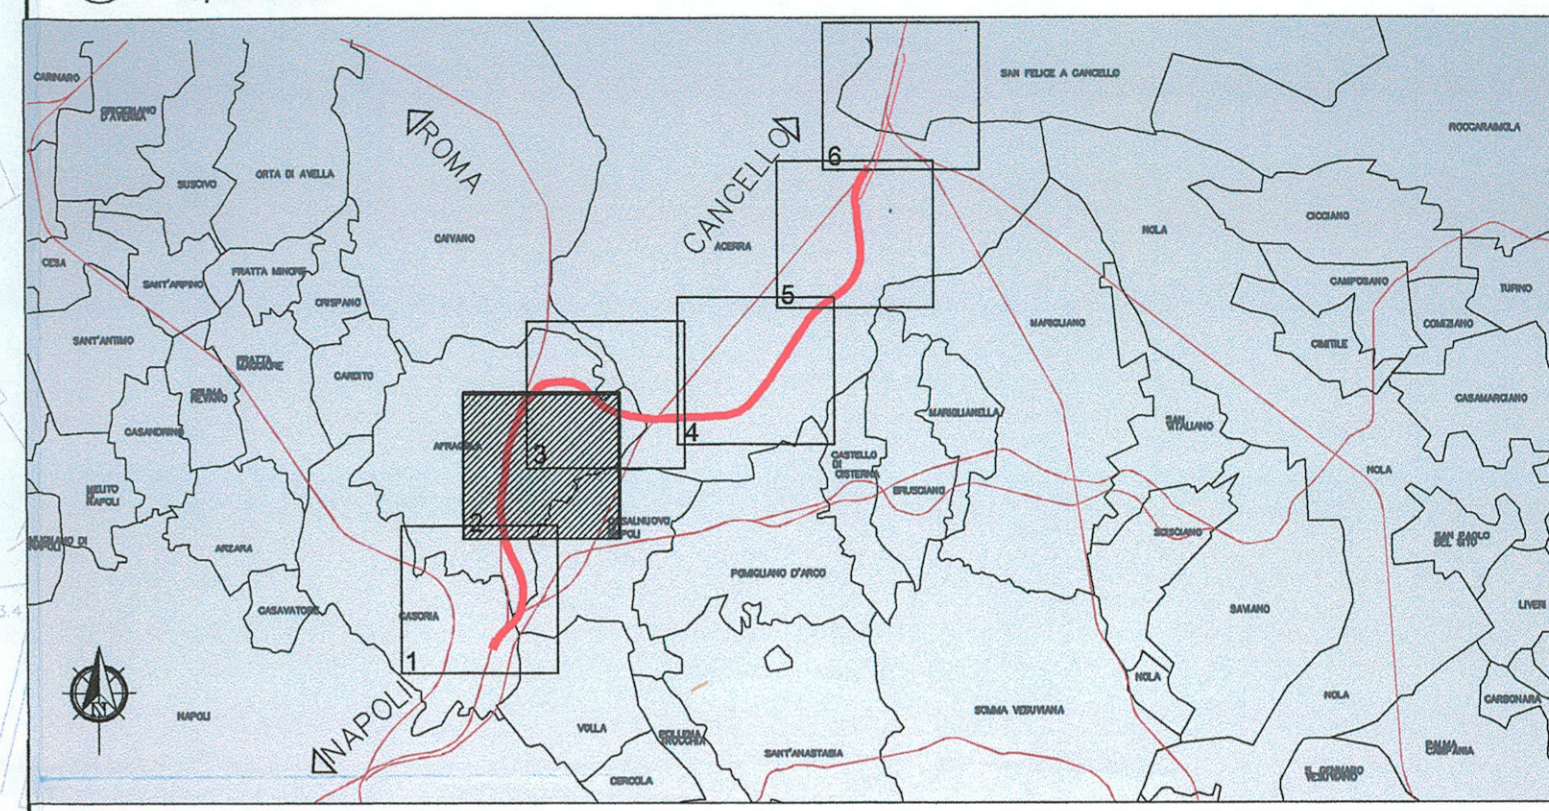

COMMITTENTE:

RFI
RETE FERROVIARIA ITALIANA
GRUPPO FERROVIE DELLO STATO ITALIANE

PROGETTAZIONE:

ITALFERR
GRUPPO FERROVIE DELLO STATO ITALIANE

DIREZIONE TECNICA
U.O. AMBIENTE, ARCHITETTURA E ARCHEOLOGIA

PROGETTO DEFINITIVO

ITINERARIO NAPOLI - BARI
VARIANTE LINEA CANCELLO - NAPOLI

PROGETTO AMBIENTALE DELLA CANTIERIZZAZIONE
Planimetria localizzazione interventi di mitigazione (tav. 2/6)

SCALA :
1:5.000

COMMESSA LOTTO FASE ENTE TIPO DOC. OPERA/DISCIPLINA PROGR. REV.

IFOE 00 D 22 P5 CA0000 002 A

Revis.	Descrizione	Redatto	Data	Verificato	Data	Approvato	Data	Autorizzato	Data
A	Emissione Esecutiva	[Firma]	Ago. 2015	[Firma]	Ago. 2015	[Firma]	Ago. 2015	[Firma]	Ago. 2015