


LEGENDA

PROGETTO	CONFINI AMMINISTRATIVI
Opere in progetto	COMUNALI - - - - -
Demolizioni	
CANTIERI	VIABILITA'
Area di cantiere base	Viabilità extraurbana principale
Area di cantiere operativo	Viabilità ordinaria impiegata dai mezzi di cantiere
Area di stoccaggio	Strada podereale
Area tecniche	Pista di cantiere
Area di cantiere di armamento	Accessi alle aree di cantiere
Area di lavoro	
INTERVENTI DI MITIGAZIONE	
Bagnatura piste di cantiere	Barriera antirumore di cantiere (H=5 m)
Spazzolatura della viabilità	Barriera antirumore mobile di cantiere (H=5 m)
Bagnatura dei piazzali	Barriera antirumore mobile di cantiere (H=3 m)
DESTINAZIONE D'USO RICETTORE	
Commerciale e Servizi	Ospedale e Casa di cura
Asili, Scuole ed Università	Residenziale
Industriale e artigianale	Ruedi, Dismessi, Box, Depositi
Monumentale e Religioso	In costruzione
Codice ricettore N. piani ricettore	

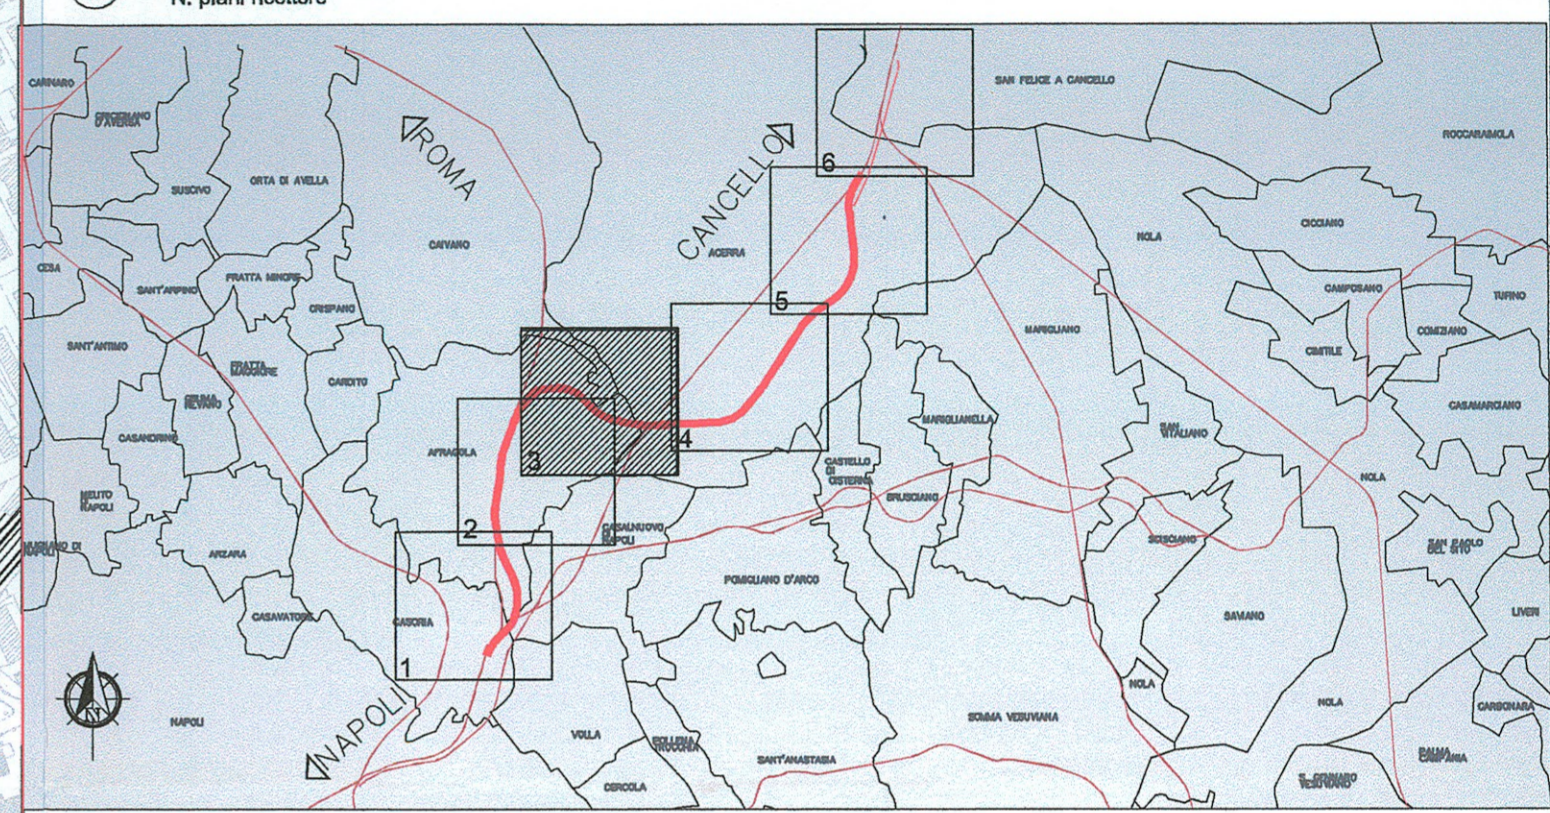

COMMITTENTE:

RFI
 RETTE FERROVIARIE ITALIANE
 GRUPPO FERROVIE DELLO STATO ITALIANE

PROGETTAZIONE:

ITALFERR
 GRUPPO FERROVIE DELLO STATO ITALIANE

DIREZIONE TECNICA
U.O. AMBIENTE, ARCHITETTURA E ARCHEOLOGIA

PROGETTO DEFINITIVO

ITINERARIO NAPOLI - BARI
VARIANTE LINEA CANCELLO - NAPOLI

PROGETTO AMBIENTALE DELLA CANTIERIZZAZIONE
 Planimetria localizzazione interventi di mitigazione (tav. 3/6)

SCALA :
1:5.000

COMMESSA	LOTTO	FASE	ENTE	TIPO DOC.	OPERA/DISCIPLINA	PROGR.	REV.
IF0E	00	D	22	P5	CA0000	003	A

Revis.	Descrizione	Redatto	Data	Verificato	Data	Approvato	Data	Autorizzato	Data
A	Emissione Esecutiva		Ago. 2015		Ago. 2015		Ago. 2015		Ago. 2015