

LEGENDA

PROGETTO

- Opera in progetto
- Demolizioni

CANTIERI

- Area di cantiere base
- Area di cantiere operativo
- Area di stoccaggio
- Area tecniche
- Area di cantiere di armamento
- Area di lavoro

INTERVENTI DI MITIGAZIONE

- Bagnatura piste di cantiere
- Spazzolatura della viabilità
- Bagnatura dei piazzali

DESTINAZIONE D'USO RICETTORE

- Commerciale e Servizi
- Asili, Scuole ed Università
- Industriale e artigianale
- Monumentale e Religioso
- Codice ricettore N. piani ricettore

CONFINI AMMINISTRATIVI COMUNALI

VIABILITA'


- Viabilità extraurbana principale
- Viabilità ordinaria impiegata dai mezzi di cantiere
- Strada podereale
- Pista di cantiere
- Accessi alle aree di cantiere

Barriere antirumore di cantiere (+5 m)

- Barriera antirumore mobile di cantiere (+5 m)
- Barriera antirumore mobile di cantiere (+3 m)

Ospedale e Casa di cura

- Residenziale
- Ruderi, Dismessi, Box, Depositi
- In costruzione

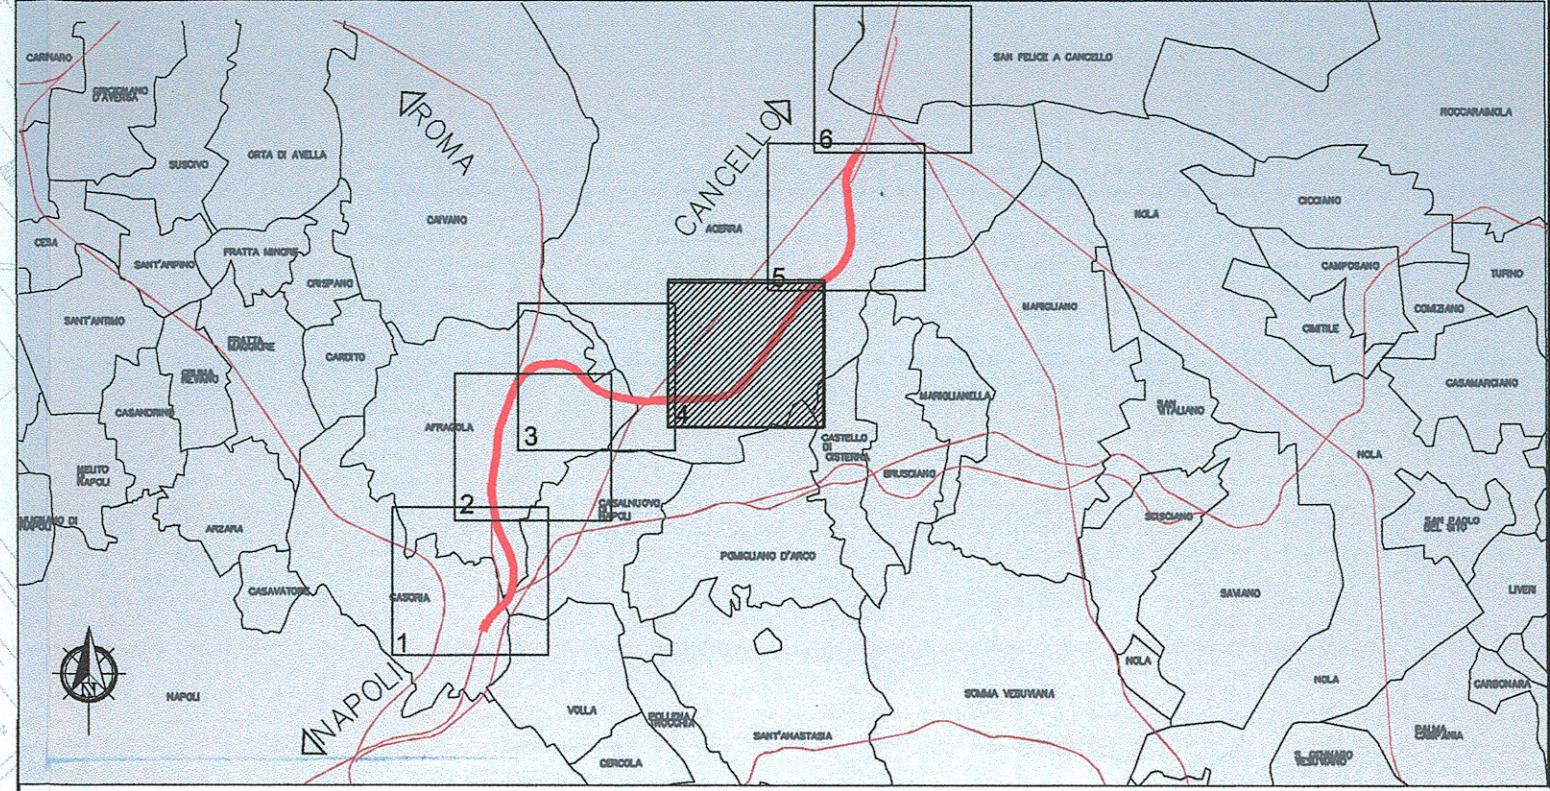

COMMITTENTE:

RFI
RETE FERROVIARIA ITALIANA
GRUPPO FERROVIE DELLO STATO ITALIANE

PROGETTAZIONE:

ITALFERR
GRUPPO FERROVIE DELLO STATO ITALIANE

DIREZIONE TECNICA
U.O. AMBIENTE, ARCHITETTURA E ARCHEOLOGIA

PROGETTO DEFINITIVO

ITINERARIO NAPOLI - BARI
VARIANTE LINEA CANCELLO - NAPOLI

PROGETTO AMBIENTALE DELLA CANTIERIZZAZIONE
 Planimetria localizzazione interventi di mitigazione (tav. 4/6)

SCALA: **1:5.000**

COMMESSA	LOTTO	FASE	ENTE	TIPO DOC.	OPERA/DISCIPLINA	PROGR.	REV.
IF0E	00	D	22	P5	CA0000	004	A

Revis.	Descrizione	Redatto	Data	Verificato	Data	Approvato	Data	Autorizzato	Data
A	Emissione Esecutiva	[Firma]	Ago. 2015	[Firma]	Ago. 2015	[Firma]	Ago. 2015	[Firma]	