


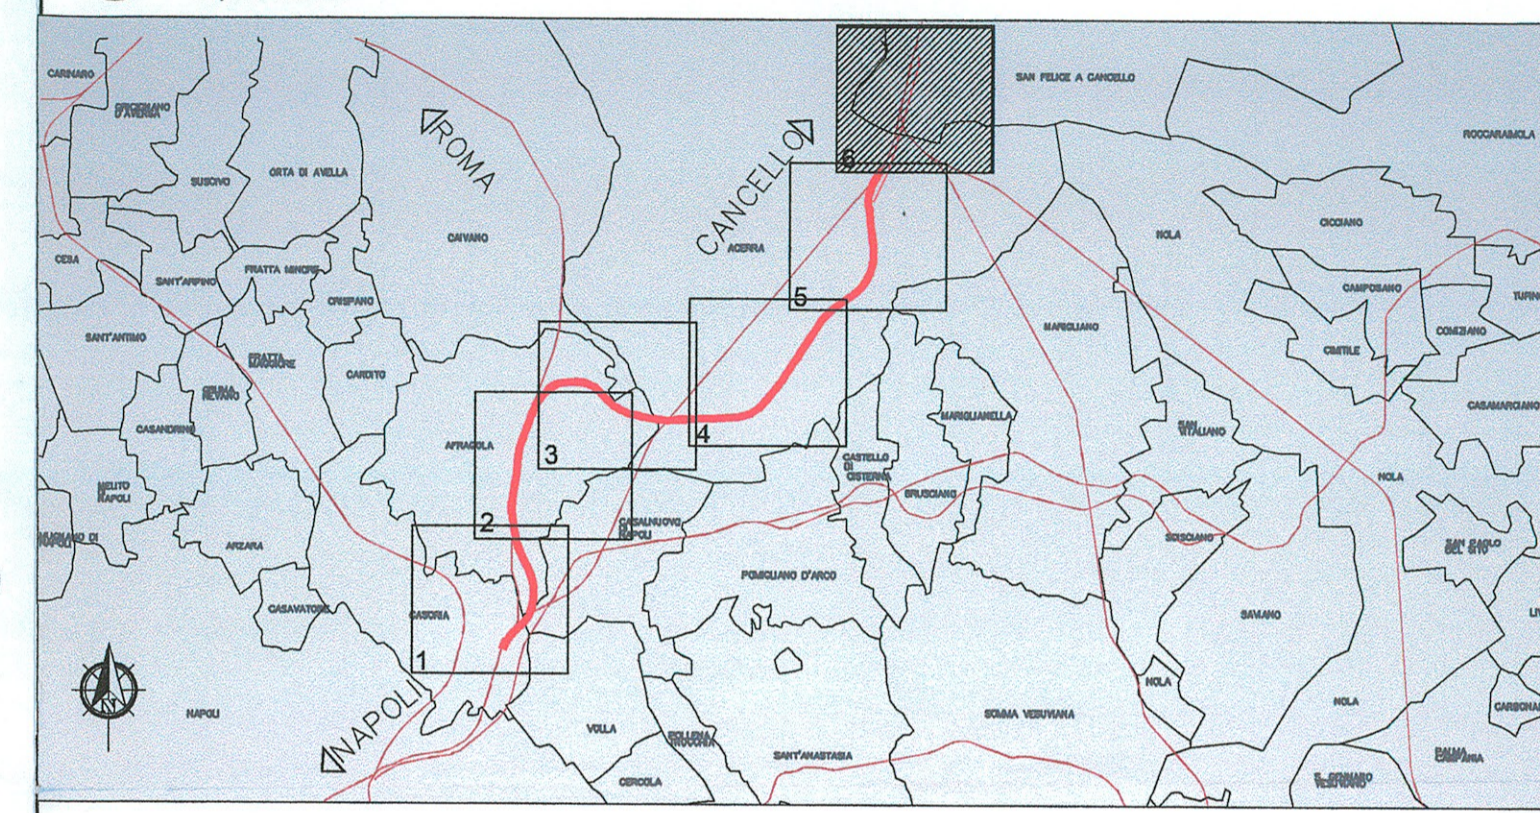

LEGENDA

- PROGETTO**
- Opere in progetto
 - Demolizioni
- CANTIERI**
- Area di cantiere base
 - Area di cantiere operativo
 - Area di stoccaggio
 - Area tecniche
 - Area di cantiere di ammontamento
 - Area di lavoro
- INTERVENTI DI MITIGAZIONE**
- Bagnatura piste di cantiere
 - Spazzolatura della viabilità
 - Bagnatura dei piazzali
- DESTINAZIONE D'USO RICETTORE**
- Commerciale e Servizi
 - Asili, Scuole ed Università
 - Industriale e artigianale
 - Monumentale e Religioso
 - Codice ricettore N. piani ricettore
- CONFINI AMMINISTRATIVI COMUNALI**
- VIABILITA'**
- Viabilità extraurbana principale
 - Viabilità ordinaria impiegata dai mezzi di cantiere
 - Strada podereale
 - Pista di cantiere
 - Accessi alle aree di cantiere
- MITIGAZIONE**
- Barriera antirumore di cantiere (H=5 m)
 - Barriera antirumore mobile di cantiere (H=5 m)
 - Barriera antirumore mobile di cantiere (H=3 m)
- DESTINAZIONE D'USO RICETTORE**
- Ospedale e Casa di cura
 - Residenziale
 - Ruderi, Dismessi, Box, Depositi
 - In costruzione



COMMITTENTE:

RFI
RETE FERROVIARIA ITALIANA
GRUPPO FERROVIE DELLO STATO ITALIANE

PROGETTAZIONE:

ITALFERR
GRUPPO FERROVIE DELLO STATO ITALIANE

DIREZIONE TECNICA
U.O. AMBIENTE, ARCHITETTURA E ARCHEOLOGIA

PROGETTO DEFINITIVO

ITINERARIO NAPOLI - BARI
VARIANTE LINEA CANCELLO - NAPOLI

PROGETTO AMBIENTALE DELLA CANTIERIZZAZIONE
Planimetria localizzazione interventi di mitigazione (tav. 6/6)

SCALA : 1:5.000

COMMESSA LOTTO FASE ENTE TIPO DOC. OPERA/DISCIPLINA PROGR. REV.

IF0E 00 D 22 P5 CA0000 006 A

Revis.	Descrizione	Redatto	Data	Verificato	Data	Approvato	Data	Autorizzato	Data
A	Emissione Esecutiva	[Signature]	Ago. 2015	[Signature]	Ago. 2015	[Signature]	Ago. 2015	[Signature]	2015