


**LEGENDA**

- PROGETTO**
  - Opere in progetto
  - Demolizioni
- CANTIERI**
  - Area di cantiere base
  - Area di cantiere operativo
  - Area di stoccaggio
  - Area tecniche
  - Area di cantiere di armamento
  - Area di lavoro
- INTERVENTI DI MITIGAZIONE**
  - Bagnatura piste di cantiere
  - Spazzolatura della viabilità
  - Bagnatura dei piazzali
- DESTINAZIONE D'USO RICETTORE**
  - Commerciale e Servizi
  - Azili, Scuole ed Università
  - Industriale e artigianale
  - Monumentale e Religioso
  - Ospedale e Casa di cura
  - Residenziale
  - Ruotari, Dismessi, Box, Depositi
  - In costruzione
- CONFINI AMMINISTRATIVI COMUNALI**
  - Opera a verde
- VIABILITA'**
  - Viabilità extraurbana principale
  - Viabilità ordinaria impiegata dai mezzi di cantiere
  - Strada poderalis
  - Pista di cantiere
  - Accessi alle aree di cantiere
- PUNTI DI MONITORAGGIO AMBIENTALE**
  - RUC = rumore di cantiere
  - RUF = rumore ferroviario
  - RUL = rumore del FAL
  - ATC = atmosfera cantiere
  - VIC = vibrazioni cantiere
  - SUO = sottosuolo
  - ASU = acque superficiali
  - ASO = acque sotterranee
  - VEG\_RF = vegetazione \_florivo floristico
  - VEG\_RD = vegetazione \_florivo dendrometrico
  - VEG\_CF = vegetazione \_consentimenti fitosociologici
  - VEG\_AI = vegetazione \_accrescimento impianti
  - FAU\_AV = fauna \_avifauna
  - FAU\_MT = fauna \_mammiferi/terrestri
- Barriera antirumore di cantiere (H=5 m)**
- Barriera antirumore mobile di cantiere (H=5 m)**
- Barriera antirumore mobile di cantiere (H=3 m)**
- Ante Operam**
- Corso d'Opera**
- Post Operam (In esercizio)**

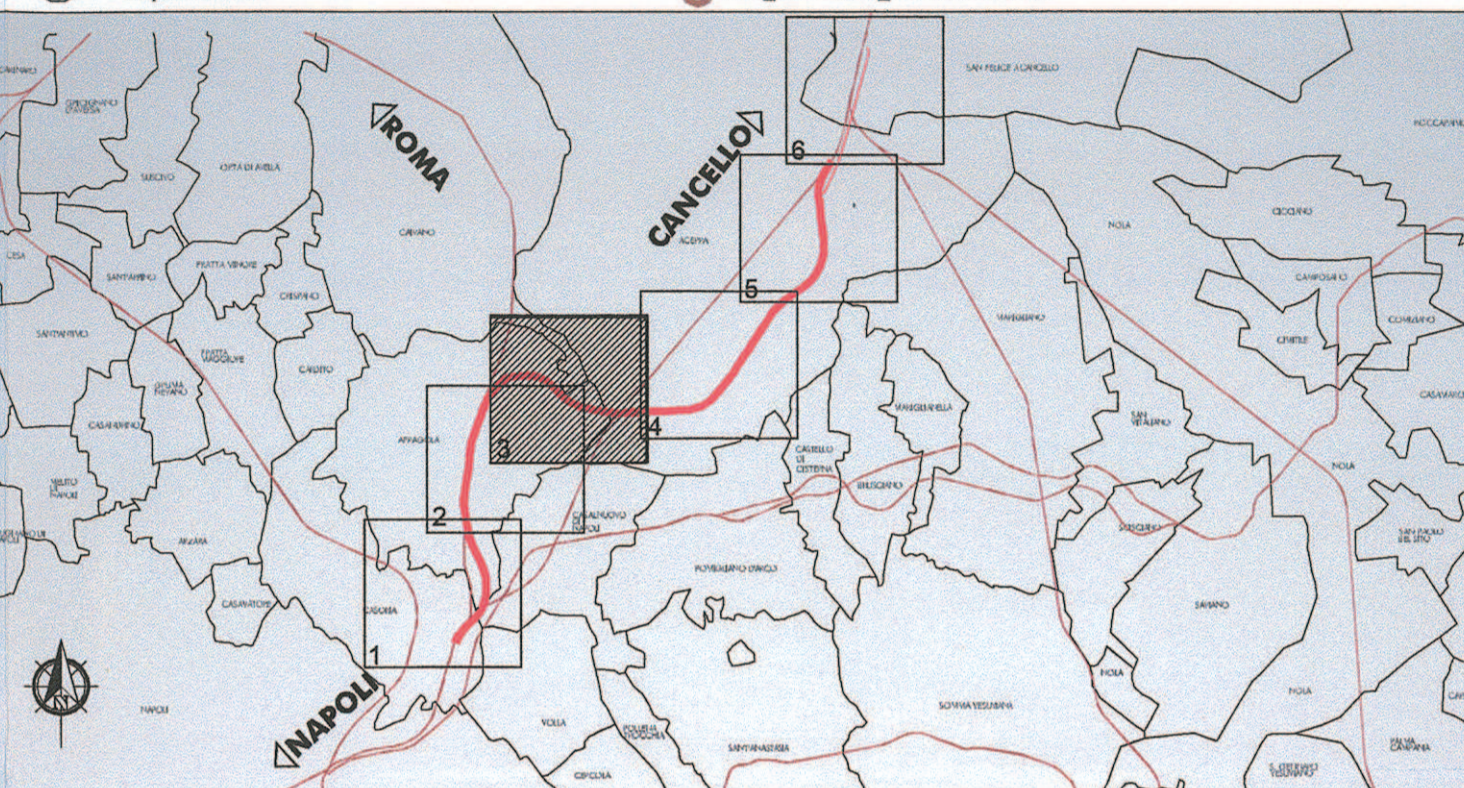

COMMITTENTE:  
**RFI**  
 RETE FERROVIARIA ITALIANA  
 GRUPPO FERROVIE DELLO STATO ITALIANE

PROGETTAZIONE:  
**ITALFERR**  
 GRUPPO FERROVIE DELLO STATO ITALIANE

**DIREZIONE TECNICA**  
**U.O. AMBIENTE, ARCHITETTURA E ARCHEOLOGIA**  
**PROGETTO DEFINITIVO**  
**ITINERARIO NAPOLI - BARI**  
**VARIANTE LINEA CANCELLO - NAPOLI**

**PROGETTO DI MONITORAGGIO AMBIENTALE**  
 Planimetria ubicazione punti di monitoraggio ambientale (tav. 3/6)

SCALA :  
**1:5.000**

COMMESSA	LOTTO	FASE	ENTE	TIPO DOC.	OPERA/DISCIPLINA	PROGR.	REV.
IF0E	00	D	22	P5	AC0000	003	A

Revis.	Descrizione	Redatto	Data	Verificato	Data	Approvato	Data	Autorizzato	Data
A	Emissione Esecutiva	S. M...	Ago. 2015	S. M...	Ago. 2015	D. A...	Ago. 2015	A. B...	2015