



LEGENDA

PROGETTO

- Opere in progetto
- Demolizioni

CANTIERI

- Area di cantiere base
- Area di cantiere operativo
- Area di stoccaggio
- Area tecniche
- Area di cantiere di armamento
- Area di lavoro

INTERVENTI DI MITIGAZIONE

- Bagnatura piste di cantiere
- Spazzolatura della visibilità
- Bagnatura dei piazzali

DESTINAZIONE D'USO RICETTORE

- Commerciale e Servizi
- Asili, Scuole ed Università
- Industrie e artigianale
- Monumentale e Religioso
- Ospedale e Casa di cura
- Residenziale
- Ruderi, Dismessi, Box, Depositi
- In costruzione

CONFINI AMMINISTRATIVI

- COMUNALI
- Opera a verde

VIABILITA'

- Viabilità extrasurbana principale
- Viabilità ordinaria impiegata dai mezzi di cantiere
- Strada podereale
- Pista di cantiere
- Accessi alle aree di cantiere

INTERVENTI DI MITIGAZIONE (Barriere)

- Barriera antirumore di cantiere (H=5 m)
- Barriera antirumore mobile di cantiere (H=5 m)
- Barriera antirumore mobile di cantiere (H=3 m)

PUNTI DI MONITORAGGIO AMBIENTALE


- RUC = rumore di cantiere
- RUF = rumore ferroviario
- RUL = rumore del FAL
- ATC = atmosfera cantiere
- VIC = vibrazioni cantiere
- SUO = sottosuolo
- ASU = acque superficiali
- ASO = acque sotterranee
- VEG_RF = vegetazione_rilievo floristico
- VEG_RD = vegetazione_rilievo dendrometrico
- VEG_CF = vegetazione_censimenti fitosociologici
- VEG_AI = vegetazione_accrescimento impianti
- FAU_AV = fauna_avifauna
- FAU_MT = fauna_mammiferi/terrestri

Ante Operam

- Corso d'Opera
- Post Operam (in esercizio)

Simboli

- Caseggiato
- Codice ricettore
- N. piani ricettore

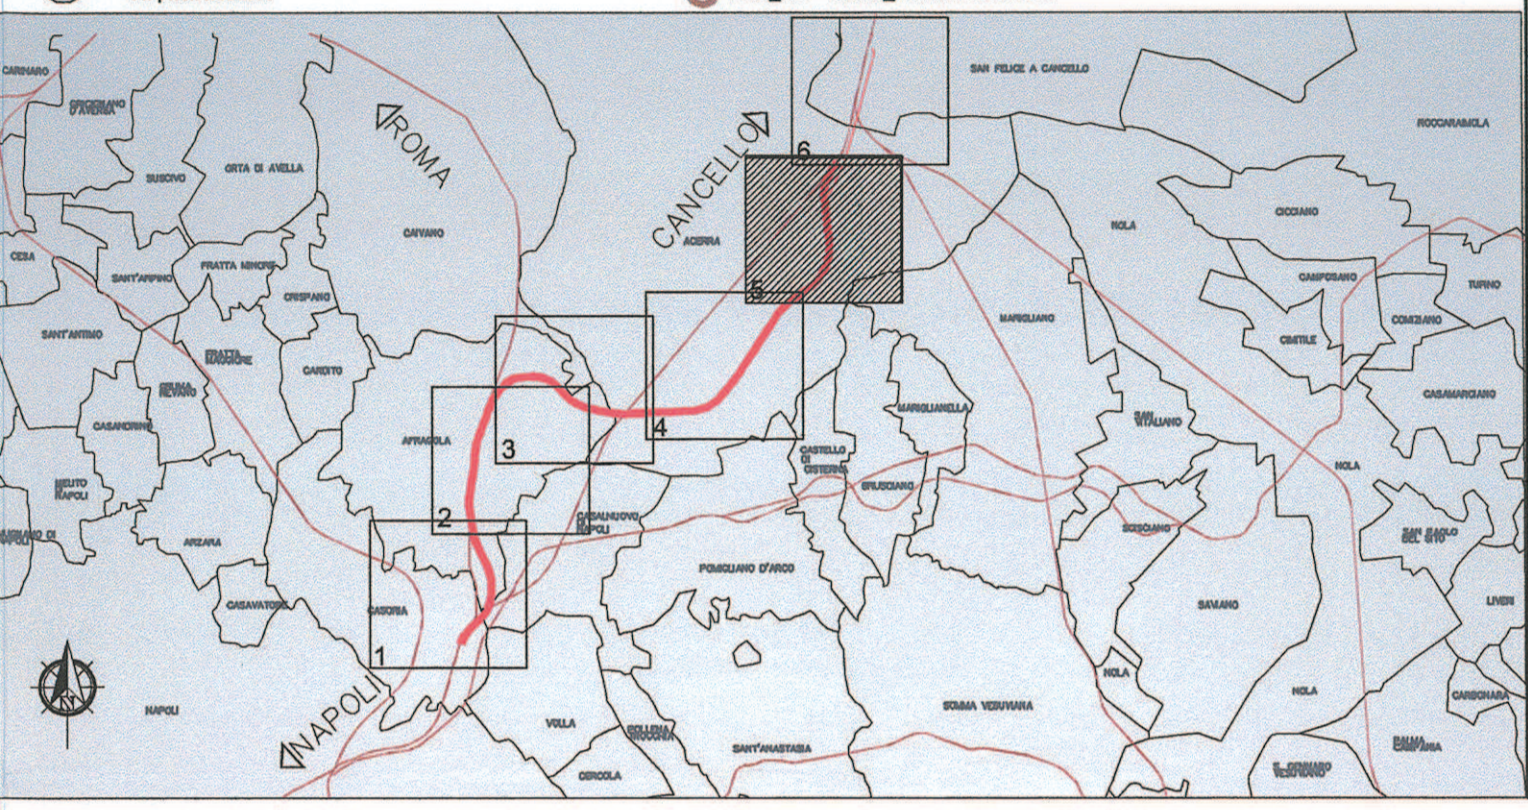

COMMITTENTE:

RFI
RETE FERROVIARIA ITALIANA
GRUPPO FERROVIE DELLO STATO ITALIANE

PROGETTAZIONE:

ITALFERR
GRUPPO FERROVIE DELLO STATO ITALIANE

DIREZIONE TECNICA
U.O. AMBIENTE, ARCHITETTURA E ARCHEOLOGIA

PROGETTO DEFINITIVO

ITINERARIO NAPOLI - BARI
VARIANTE LINEA CANCELLO - NAPOLI

PROGETTO DI MONITORAGGIO AMBIENTALE
 Planimetria ubicazione punti di monitoraggio ambientale (tav. 5/6)

SCALA: **1:5.000**

COMMESSA	LOTTO	FASE	ENTE	TIPO DOC.	OPERA/DISCIPLINA	PROGR.	REV.
I10E	00	D	22	P5	AC0000	005	A

Revis.	Descrizione	Redatto	Data	Verificato	Data	Approvato	Data	Autorizzato	Data
A	Emissione Esecutiva	S. Spina	Ago. 2015	S. Meola	Ago. 2015	D. Agnes	Ago. 2015	[Signature]	2015