


LEGENDA

- PROGETTO**
- Opere in progetto
 - Demolizioni
- CANTIERI**
- Area di cantiere base
 - Area di cantiere operativo
 - Area di stoccaggio
 - Area tecniche
 - Area di cantiere di armamento
 - Area di lavoro
- INTERVENTI DI MITIGAZIONE**
- Bagnatura piste di cantiere
 - Spazzolatura della viabilità
 - Bagnatura dei piazzali
- DESTINAZIONE D'USO RICETTORE**
- Commerciale e Servizi
 - Asili, Scuole ed Università
 - Industriale e artigianale
 - Monumentale e Religioso
 - Ospedale e Casa di cura
 - Residenziale
 - Ruderi, Dismessi, Box, Depositi
 - In costruzione
- CONFINI AMMINISTRATIVI**
- Comuni
 - Opera a verde
- VIABILITA'**
- Viabilità extraurbana principale
 - Viabilità ordinaria impiegata dai mezzi di cantiere
 - Strada poderalde
 - Pista di cantiere
 - Accessi alle aree di cantiere
- INTERVENTI DI MITIGAZIONE**
- Barriera antirumore di cantiere (H=5 m)
 - Barriera antirumore mobile di cantiere (H=5 m)
 - Barriera antirumore mobile di cantiere (H=3 m)
- PUNTI DI MONITORAGGIO AMBIENTALE**
- RUC = rumore di cantiere
 - RUF = rumore ferroviario
 - RUL = rumore del FAL
 - ATC = atmosfera cantiere
 - VIC = vibrazioni cantiere
 - SUO = sottosuolo
 - ASU = acque superficiali
 - ASO = acque sotterranee
 - VEG_RF = vegetazione_filivo floristico
 - VEG_RD = vegetazione_filivo dendrometrico
 - VEG_CF = vegetazione_pensamenti fitosociologici
 - VEG_AI = vegetazione_accrescimento impianti
 - FAU_AV = fauna_avifauna
 - FAU_MT = fauna_mammiferi terrestri
- Ante Operam**
- Conso d'Opera
 - Posti Operam (In esercizio)
- Codice fiorente**
N. piani fiorente

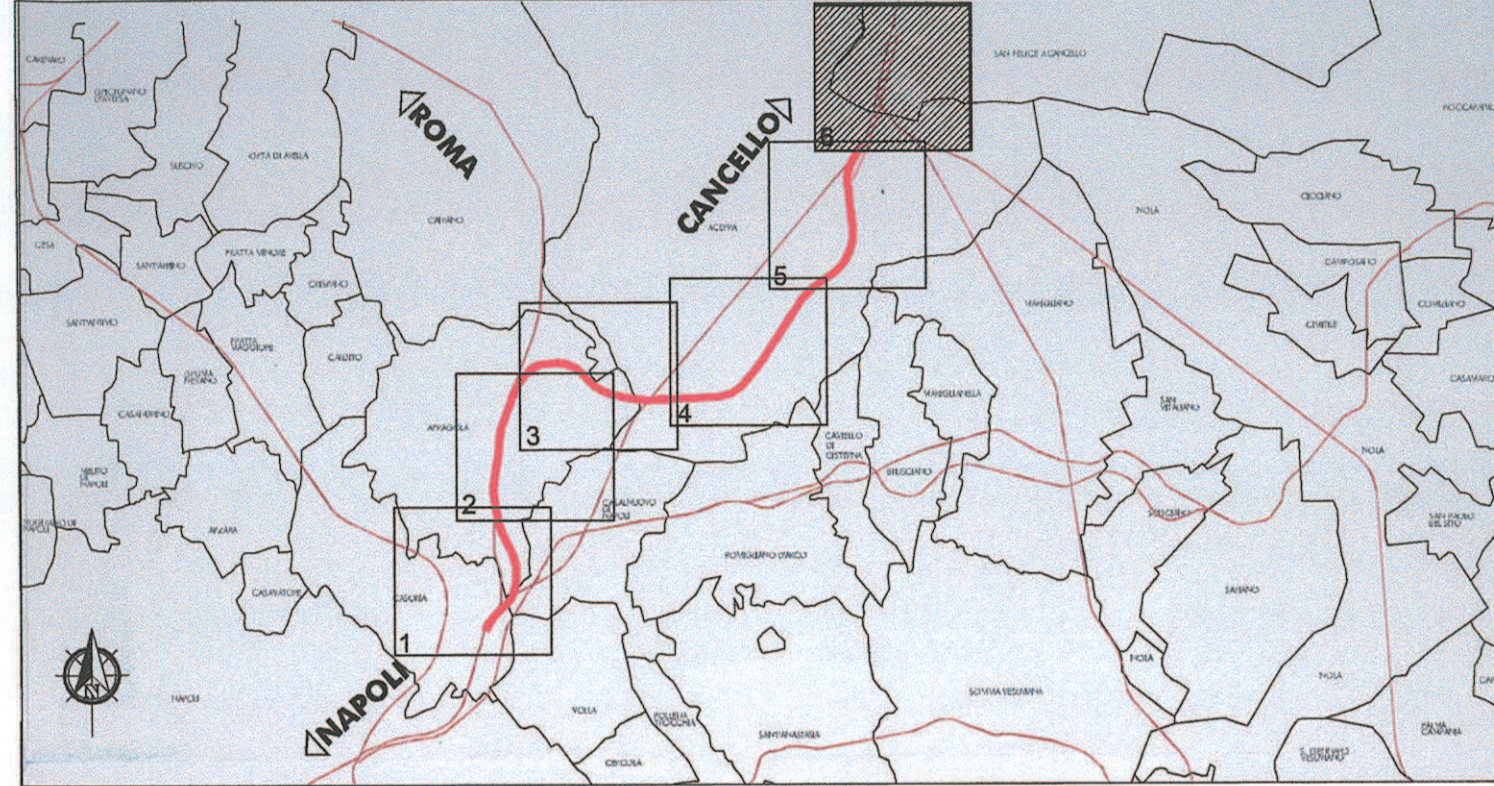

COMMITTENTE:



RFI
RETE FERROVIARIA ITALIANA
GRUPPO FERROVIE DELLO STATO ITALIANE

PROGETTAZIONE:



ITALFERR
GRUPPO FERROVIE DELLO STATO ITALIANE

DIREZIONE TECNICA
U.O. AMBIENTE, ARCHITETTURA E ARCHEOLOGIA

PROGETTO DEFINITIVO

ITINERARIO NAPOLI - BARI
VARIANTE LINEA CANCELLO - NAPOLI

PROGETTO DI MONITORAGGIO AMBIENTALE
Planimetria ubicazione punti di monitoraggio ambientale (tav. 6/6)

SCALA: **1:5.000**

COMMESSA LOTTO FASE ENTE TIPO DOC. OPERA/DISCIPLINA PROGR. REV.

IFOE 00 D 22 P5 AC0000 006 A

Revis.	Descrizione	Redatto	Data	Verificato	Data	Approvato	Data	Autorizzato	Data
A	Emissione Esecutiva	S. B. G.	Ago. 2015	S. M. G.	Ago. 2015	D. A. G.	Ago. 2015	[Signature]	[Date]