


**LEGENDA**

- PROGETTO**  
 Opere in progetto
- CANTIERI**  
 Aree di cantiere base  
 Aree di cantiere operativo  
 Aree di stoccaggio  
 Aree tecniche  
 Aree di cantiere di armamento
- CONFINI AMMINISTRATIVI**  
 PROVINCIALI   
 COMUNALI

**VINCOLI PAESAGGISTICI AI SENSI DEL D. LGS. 42/04**

- Vincolo di rispetto fluviale  
 (D.Lgs. 42/2004 art. 142-c, già L. 431/1985)
- Aree soggette a vincolo archeologico con ubicazione certa  
 (D. Lgs. 42/2004 art. 142-m, già L. 1089/39)

Fonte: Piano Territoriale di Coordinamento Provinciale di Napoli

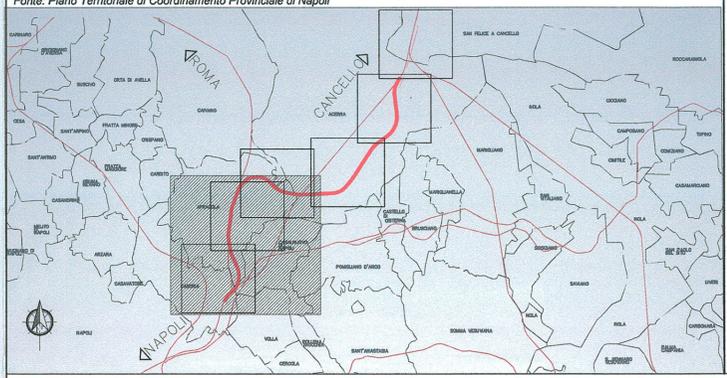

COMMITTENTE:  
**RFI**  
 RETE FERROVIARIA ITALIANA  
 GRUPPO FERROVIE DELLO STATO ITALIANE

PROGETTAZIONE:  
**ITALFERR**  
 GRUPPO FERROVIE DELLO STATO ITALIANE

**DIREZIONE TECNICA**  
**U.O. AMBIENTE, ARCHITETTURA E ARCHEOLOGIA**

**PROGETTO DEFINITIVO**

**ITINERARIO NAPOLI - BARI**  
**VARIANTE LINEA CANCELLO NAPOLI**

RELAZIONE PAESAGGISTICA AI SENSI DEL D.P.C.M. 12/2005  
 Sistema dei vincoli paesaggistici e delle tutele 1/3

SCALA :  
**1:10.000**

COMMESSA LOTTO FASE ENTE TIPO DOC. OPERA/DISCIPLINA PROGR. REV.  
**IF0E 00 D 22 N4 IM0007 004 A**

Revis.	Descrizione	Redatto	Data	Verificato	Data	Approvato	Data	Autorizzato	Data
A	Emissione Esecutiva		Ago. 2015		Ago. 2015		Ago. 2015		