



LEGENDA

PROGETTO

Opere in progetto

CONFINI AMMINISTRATIVI

PROVINCIALI - - - - -

COMUNALI - - - - -

CANTIERI


- Aree di cantiere base
- Aree di cantiere operativo
- Aree di stoccaggio
- Aree tecniche
- Aree di cantiere di armamento

VINCOLI PAESAGGISTICI AI SENSI DEL D. LGS. 42/04

Vincolo di rispetto fluviale (D.Lgs. 42/2004 art. 142-c, già L. 431/1985)

Aree soggette a vincolo archeologico con ubicazione certa (D. Lgs. 42/2004 art. 142-m, già L. 1089/39)

Fonte: Piano Territoriale di Coordinamento Provinciale di Napoli

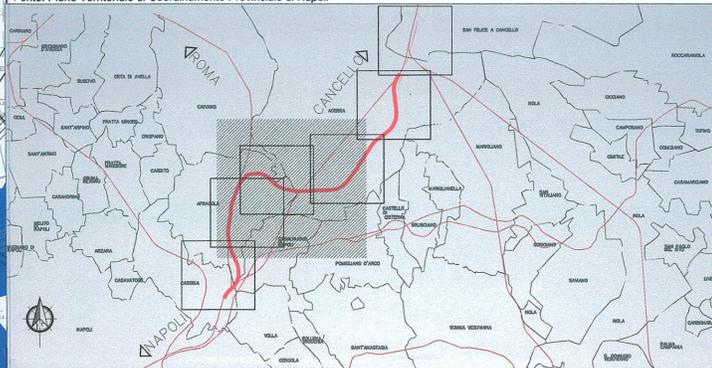

COMMITTENTE:



PROGETTAZIONE:



DIREZIONE TECNICA
U.O. AMBIENTE, ARCHITETTURA E ARCHEOLOGIA

PROGETTO DEFINITIVO

ITINERARIO NAPOLI - BARI
VARIANTE LINEA CANCELLO NAPOLI

RELAZIONE PAESAGGISTICA AI SENSI DEL D.P.C.M. 12/2005
Sistema dei vincoli paesaggistici e delle tutele 2/3

SCALA :
1:10.000

COMMESSA LOTTO FASE ENTE TIPO DOC. OPERA/DISCIPLINA PROGR. REV.

IFOE 00 D 22 N4 IM0007 005 A

Revis.	Descrizione	Redatto	Data	Verificato	Data	Approvato	Data	Autorizzato	Data
A	Emissione Esecutiva	S. Martini	Ago. 2015	S. Martini G. D'Alagni	Ago. 2015	D. Area	Ago. 2015	A. Maresca S. Martini G. D'Alagni	11/11/2015