

LEGENDA

IDENTIFICATIVO RICETTORE


| | | | |
|------------------|---|------------------|--|
| $\frac{1000}{P}$ | Numero ricettore fascia A / lato dispari Numero di piani del ricettore | $\frac{2000}{P}$ | Numero ricettore fascia A / lato pari Numero di piani del ricettore |
| $\frac{3000}{P}$ | Numero ricettore fascia B / lato dispari Numero di piani del ricettore | $\frac{4000}{P}$ | Numero ricettore fascia B / lato pari Numero di piani del ricettore |

| | |
|--|---|
| Fasce di pertinenza acustica ferroviaria (DPR 459/1998) | Infrastrutture Stradali Concorsuali (DPR 142/2004) |
| — Fascia A (0 - 100 m per lato da binario esterno) | — Autostrada / Viabilità Extraurbana principale Fascia A (0 - 100 m per lato dal ciglio stradale) |
| — Fascia B (100 - 250 m per lato da binario esterno) | — Autostrada / Viabilità Extraurbana principale Fascia B (100 - 250 m per lato dal ciglio stradale) |
| | — Viabilità Urbana tipo Da Fascia Unica (0 - 100 m per lato dal ciglio stradale) |
| | — Viabilità Urbana tipo Db Fascia Unica (0 - 100 m per lato dal ciglio stradale) |

MITIGAZIONE RICETTORI ACUSTICI

| | |
|---|---------------------------|
| — | Barriera H2 (2,98m da pf) |
| — | Barriera H4 (4,44m da pf) |
| — | Barriera H5 (4,93m da pf) |
| — | Barriera H6 (5,42m da pf) |
| — | Barriera H7 (5,91m da pf) |

Le quote delle BA si riferiscono sempre al p.f. eccetto dove diversamente specificato

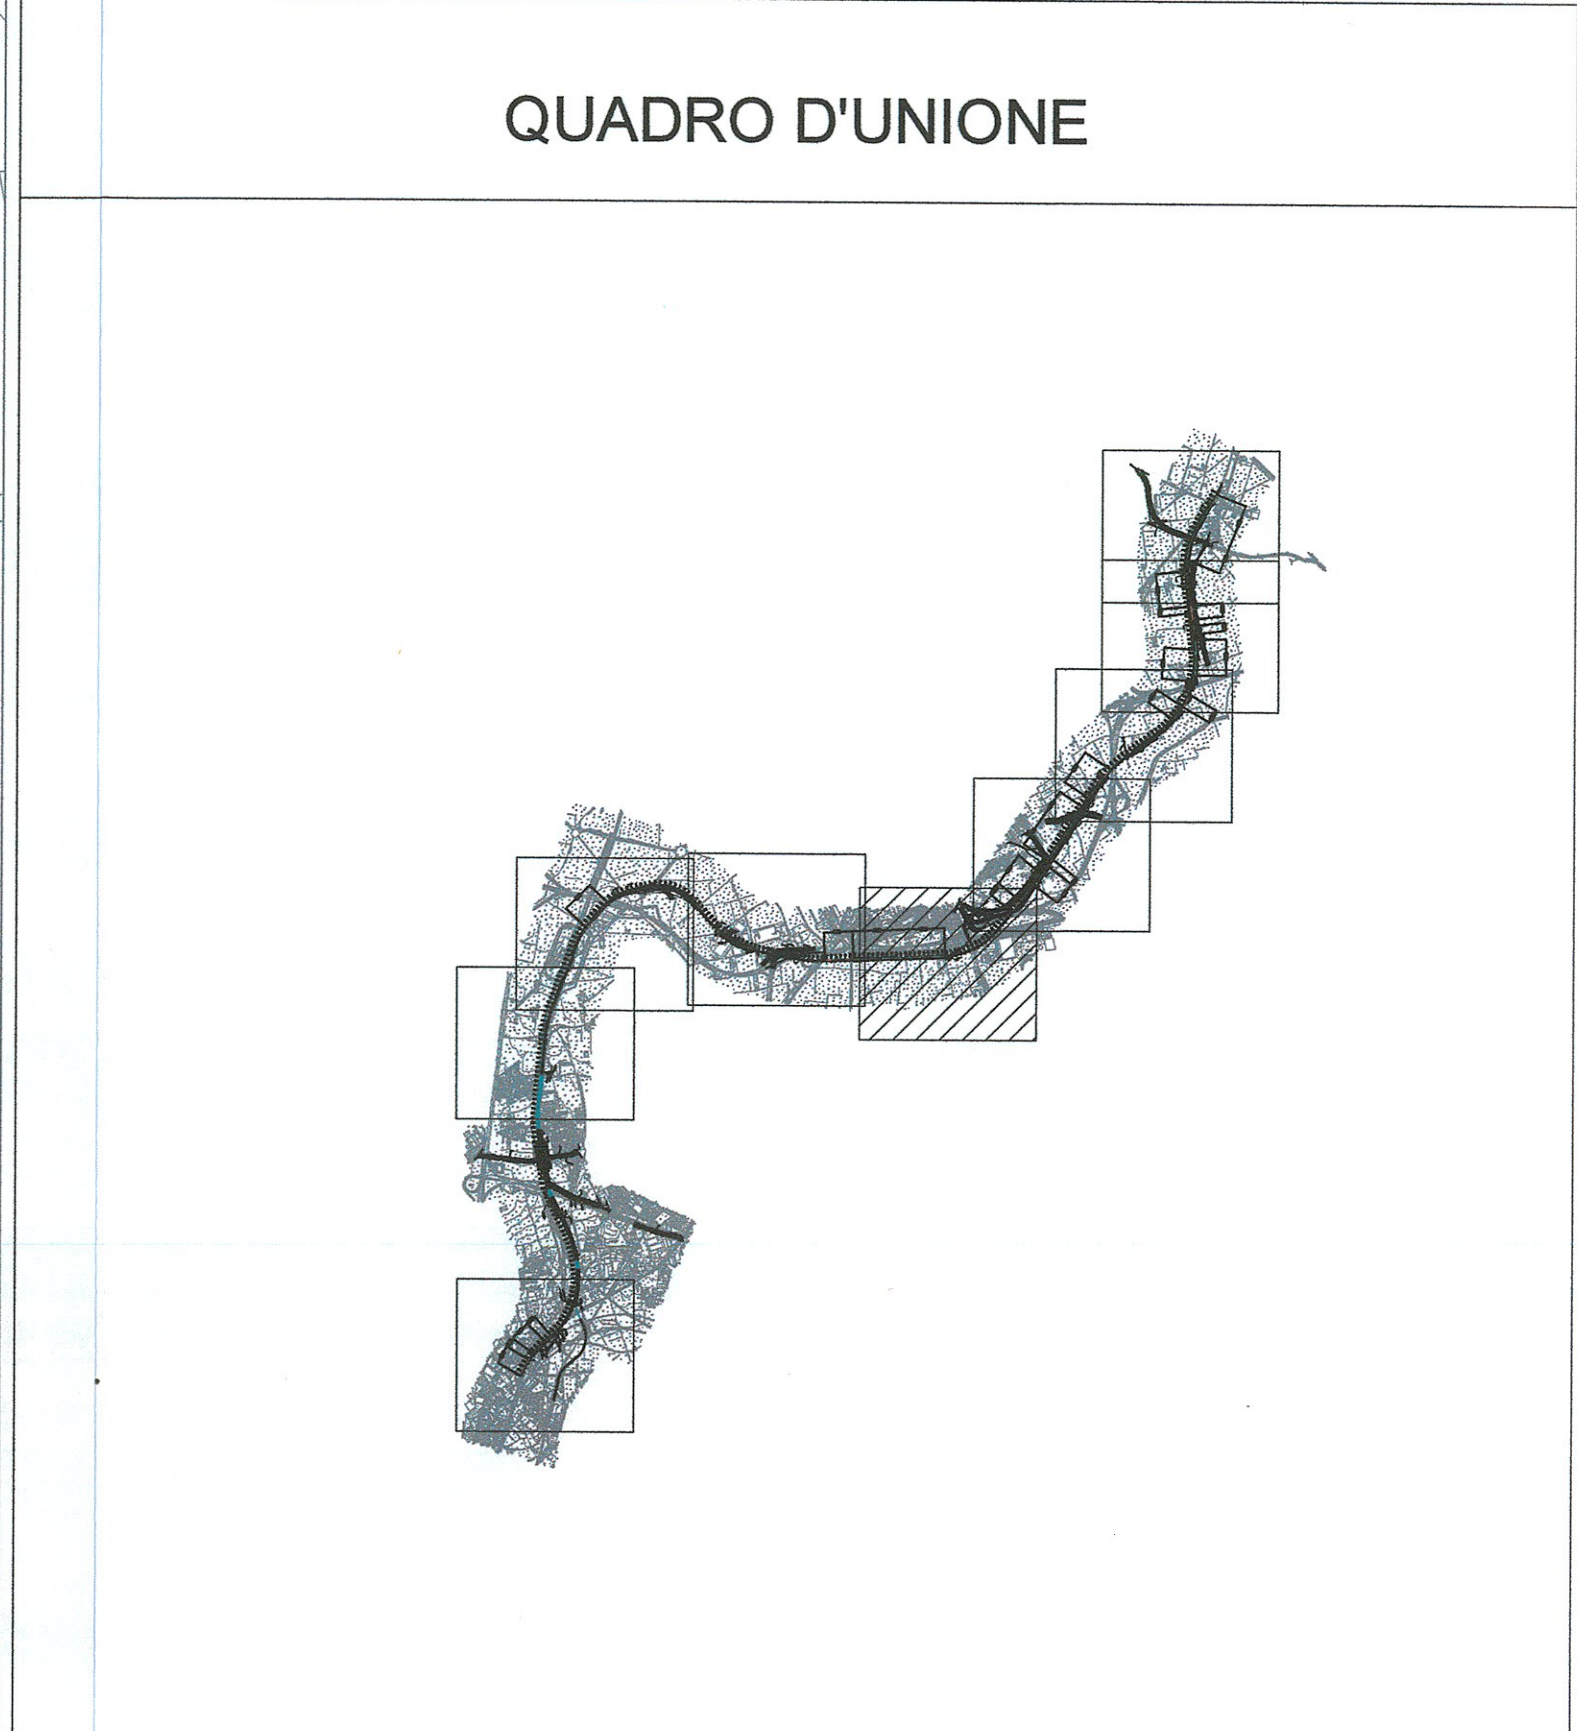

COMMITTENTE:

RFI
GRUPPO FERROVIARIA ITALIANA
GRUPPO FERROVIE DELLO STATO

**DIREZIONE INVESTIMENTI
PROGRAMMA NODO DI NAPOLI**

PROGETTAZIONE:

ITAFERR
GRUPPO FERROVIE DELLO STATO

**DIREZIONE TECNICA
U.O. AMBIENTE ARCHITETTURA E ARCHEOLOGIA**

PROGETTO DEFINITIVO

**ITINERARIO NAPOLI - BARI
VARIANTE LINEA CANCELLO-NAPOLI**

STUDIO ACUSTICO

Planimetria di localizzazione degli interventi di mitigazione acustica Tav. 5 / 9

SCALA: 1:2000

| COMMESSA | LOTTO | FASE | ENTE | TIPO DOC. | OPERA/DISCIPLINA | PROGR. | REV. |
|----------|-------|------|------|-----------|------------------|--------|------|
| IF0E | 00 | D | 22 | PE | IM0006 | 014 | A |

| Revis. | Descrizione | Redatto | Data | Verificato | Data | Approvato | Data | Autorizzato | Data |
|--------|----------------------|--------------|-----------|---------------|-----------|-----------|-----------|-------------|-----------|
| A | EMISSIONE DEFINITIVA | A. Valocchia | Lug. 2015 | S. Pellegrini | Lug. 2015 | D. Agnola | Lug. 2015 | [Signature] | Lug. 2015 |

File: IFOE00022F6M0006014A.dwg n. Etab.: 5/4