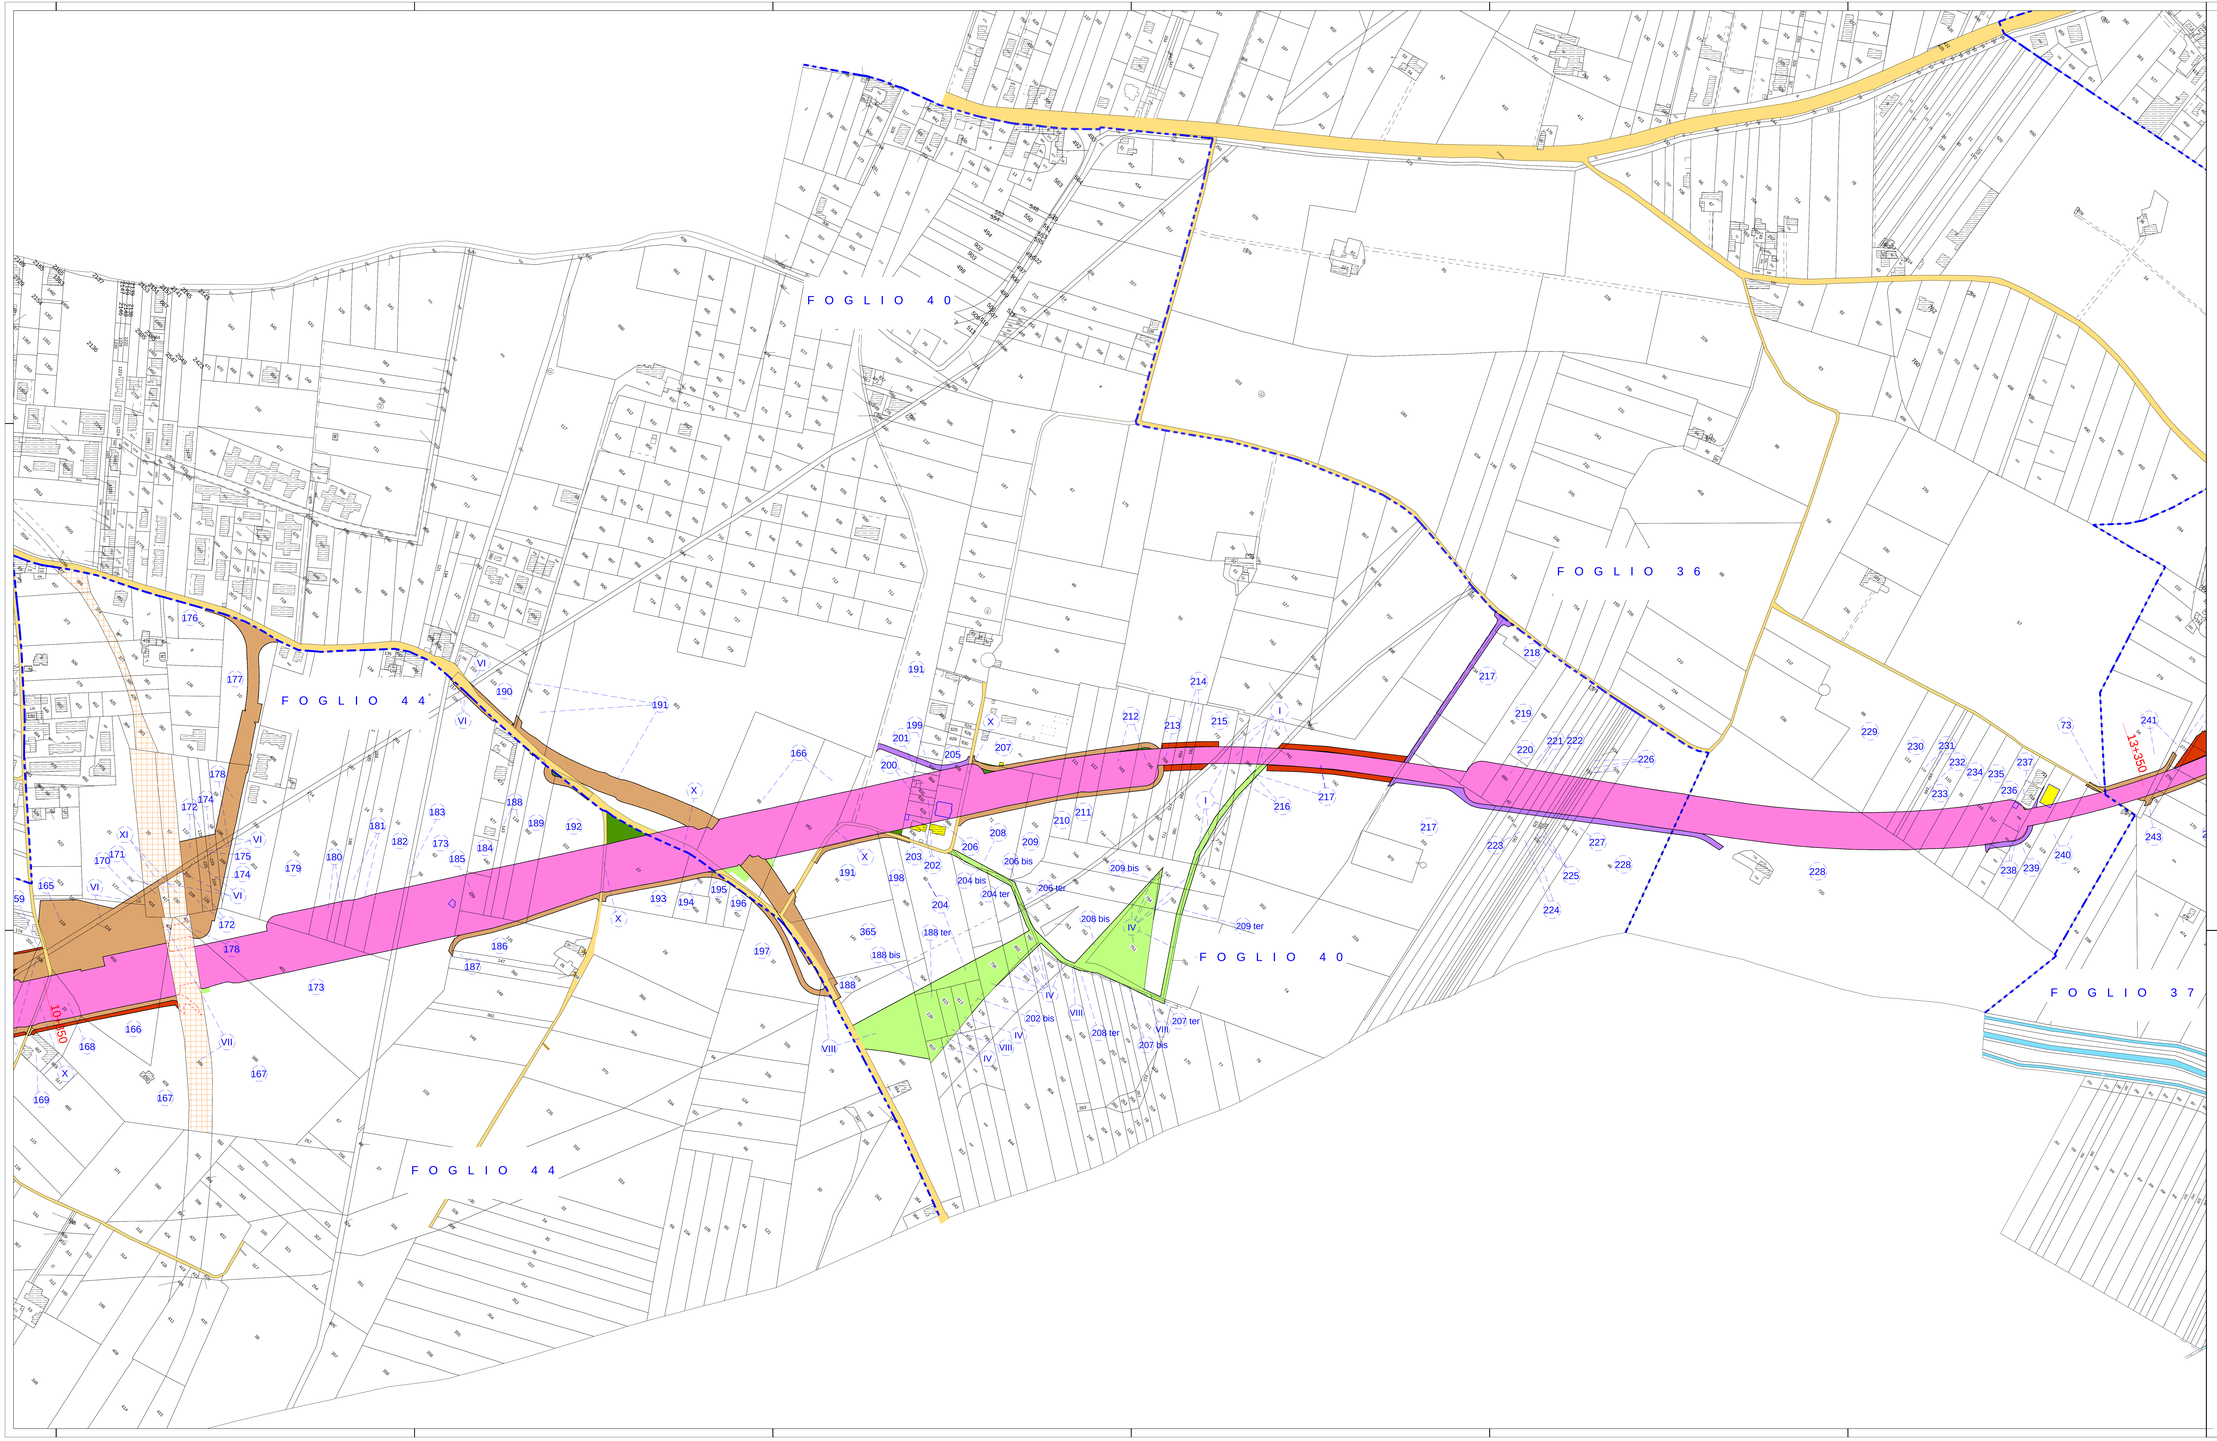

LEGENDA

- SEDE ATTUALE FERROVIA
- ESPROPRIAZIONI PER LA NUOVA SEDE FERROVIARIA
- ESPROPRIAZIONI PER DEVIAZIONI DI STRADE, CANALI, FOSSI
- ESPROPRIAZIONI PER OPERE DI MITIGAZIONE AMBIENTALE
- ASSERVIMENTI
- OCC. TEMP. NON PREORDINATA ALL'ESPROPRIO
- INTERESSATO DA ALTRA PROCEDURA
- AREA DI PROPRIETA' REGIONE CAMPANIA DEMANIO RAMO FERROVIA E CIRCUMVESUVIANA
- RELIQUATI
- DEMOLIZIONI
- STRADE ESISTENTI
- CORSI D'ACQUA
- LIMITE FOGLIO DI MAPPA
- MANUFATTI NON RIPORTATI IN MAPPA
- XX NUMERI DI PIANO

COMMITTENTE:

RFI RETE FERROVIARIA ITALIANA
GRUPPO FERROVIE DELLO STATO ITALIANE

PROGETTAZIONE:

ITALFERR
GRUPPO FERROVIE DELLO STATO ITALIANE

DIREZIONE OPERATIVA
U.O. COSTRUZIONI-VALUTAZIONE RISERVE ED ESPROPRI

PROGETTO DEFINITIVO

ITINERARIO NAPOLI BARI
VARIANTE LINEA CANCELLO NAPOLI

ESPROPRI
PIANO PARTICELLARE TAV. B

COMUNE DI ACERRA

SCALA 1:2000

COMMESSA	LOTTO	FASE	ENTE	TIPO DOC.	OPERA/DISCIPLINA	PROGR.	REV.
IF0E	00	D	43	BD	AQ0000	006	B

Rev.	Descrizione	Redatto	Data	Verificato	Data	Approvato	Data	Autorizzato / Data
B	EMISSIONE ESECUTIVA					D.AREA	...2018	M.Cornado ...2019

File: n. Elab.: 565