


**LEGENDA**

- PROGETTO**
- OPERE DA REALIZZARE NEL PRESENTE INTERVENTO
  - DEVIAZIONI PROVVISORIE DI TRATTE ESISTENTI
  - NUOVA VIABILITÀ CONNESSA ALLE OPERE IN PROGETTO
  - DEMOLIZIONI PREVISTE DAL PROGETTO
  - OPERE DA REALIZZARE IN ALTRI INTERVENTI
  - OPERE GIÀ REALIZZATE IN ALTRI INTERVENTI
- VIABILITÀ**
- VIABILITÀ EXTRAURBANA PRINCIPALE
  - VIABILITÀ ORDINARIA IMPIEGATA DAI MEZZI DI CANTIERE
  - PISTA DI CANTIERE
  - STRADE LOCALI DI TIPO INTERPODERALE
  - POSSIBILI ACCESSI UTILIZZABILI A SEGUITO DI REALIZZAZIONE OPERE
- AREE DI LAVORO**
- AREE DI LAVORO OPERE CIVILI
  - AREE DI LAVORO ARMAMENTO E TECNOLOGIE
  - INTERFERENZE AREE DI LAVORO - VIABILITÀ ESISTENTI
- CANTIERI**
- AREE DI CANTIERE BASE
  - AREE DI CANTIERE OPERATIVO
  - AREE DI STOCCAGGIO
  - AREE TECNICHE
  - AREE DI CANTIERE DI ARMAMENTO E TECNOLOGIE
  - ACCESSI ALLE AREE DI CANTIERE

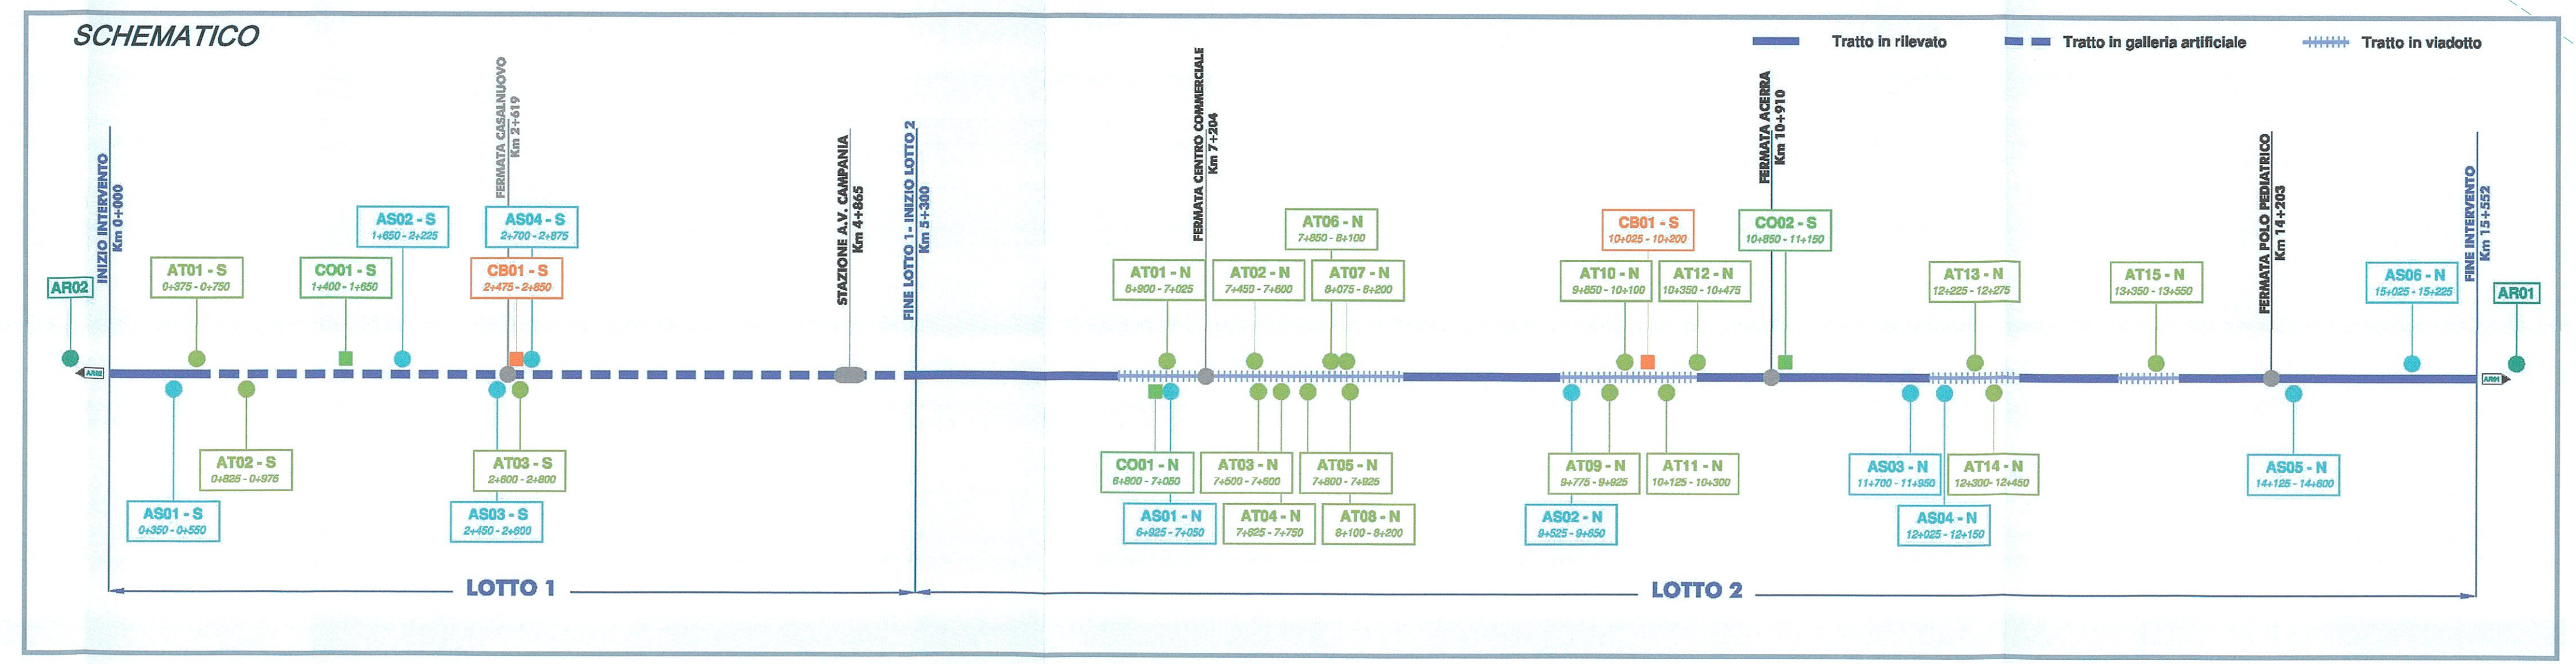

COMMITTENTE: **RFI** RETE FERROVIARIA ITALIANA GRUPPO FERROVIE DELLO STATO ITALIANO

PROGETTAZIONE: **ITALFERR** GRUPPO FERROVIE DELLO STATO ITALIANO

**U.O. COSTRUZIONI - CANTIERIZZAZIONE**

**PROGETTO DEFINITIVO**

**ITINERARIO NAPOLI - BARI**

**VARIANTE LINEA CANCELLO - NAPOLI**

PLANIMETRIA LOCALIZZAZIONE AREE E VIABILITÀ DI CANTIERE

Tav. 3 di 10

SCALA: 1:2.000

Rev.	Descrizione	Redatto	Data	Verificato	Data	Approvato	Data	Autore	Data
A	Disegnato in autocad	MANDRICHETTO	AGO '15		AGO '15				

COMMESSA LOTTO FASE ENTE TIPO DOC. OPERA/DISCIPLINA PROG. REV.

IFOE 00 D 53 P 6 CA0000 003 A

ITALEFERROVIE  
 UFFICIO COSTRUZIONI  
 Data: 14/08/2015  
 Disegnato da: MANDRICHETTO  
 n. Elab.: X