



NOTE:

ZONA CENTRO COMMERCIALE


- L'area di lavoro indicata nella zona del centro commerciale rappresenta l'involuppo delle aree interessate dalle varie fasi successive di lavorazione.

VIABILITÀ VIA MARZIA SEPE E SANTA MARIA LA NOVA

- I lavori di costruzione del viadotto V101 all'interno dell'area del centro commerciale vengono effettuati per fasi, studiate in maniera da minimizzare le interferenze con l'operatività delle strutture commerciali;
- SANTA MARIA LA NOVA e VIA MARZIA SEPE subiranno deviazioni provvisorie;
- SANTA MARIA LA NOVA sarà ricollocata in posizione definitiva sotto il viadotto ad archi V101; per dettagli si rimanda alle tavole di progetto specifiche


NV04

- INTERFERENZA DURANTE I LAVORI DI COSTRUZIONE V101: chiusura rampe e ricostruzione con differente geometria; (le lavorazioni non saranno contemporanee a quelle di NV05, che richiedono la chiusura delle rampe di collegamento tra asse mediano e SP Pomigliano-Acerra).

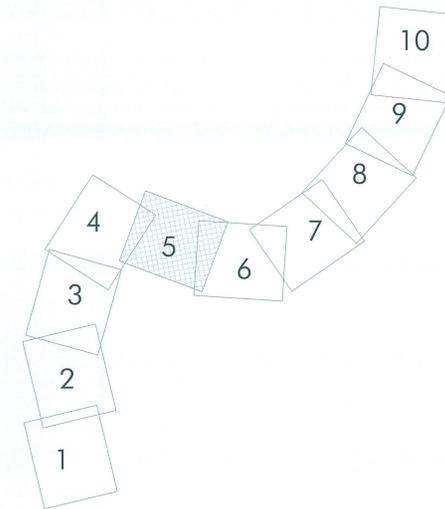

LEGENDA

- PROGETTO**
- OPERE DA REALIZZARE NEL PRESENTE INTERVENTO
 - DEVIAZIONI PROVVISORIE DI TRATTE ESISTENTI
 - NUOVA VIABILITA' CONNESSA ALLE OPERE IN PROGETTO
 - DEMOLIZIONI PREVISTE DAL PROGETTO
 - OPERE DA REALIZZARE IN ALTRI INTERVENTI
 - OPERE GIÀ REALIZZATE IN ALTRI INTERVENTI
- VIABILITÀ**
- VIABILITÀ EXTRAURBANA PRINCIPALE
 - VIABILITÀ ORDINARIA IMPIEGATA DAI MEZZI DI CANTIERE
 - PISTA DI CANTIERE
 - STRADE LOCALI DI TIPO INTERPODERALE
 - POSSIBILI ACCESSI UTILIZZABILI A SEGUITO DI REALIZZAZIONE OPERE
- AREE DI LAVORO**
- AREE DI LAVORO OPERE CIVILI
 - AREE DI LAVORO ARMAMENTO E TECNOLOGIE
 - INTERFERENZE AREE DI LAVORO - VIABILITÀ ESISTENTI
- CANTIERI**
- AREE DI CANTIERE BASE
 - AREE DI CANTIERE OPERATIVO
 - AREE DI STOCCAGGIO
 - AREE TECNICHE
 - AREE DI CANTIERE DI ARMAMENTO E TECNOLOGIE
 - ACCESSI ALLE AREE DI CANTIERE

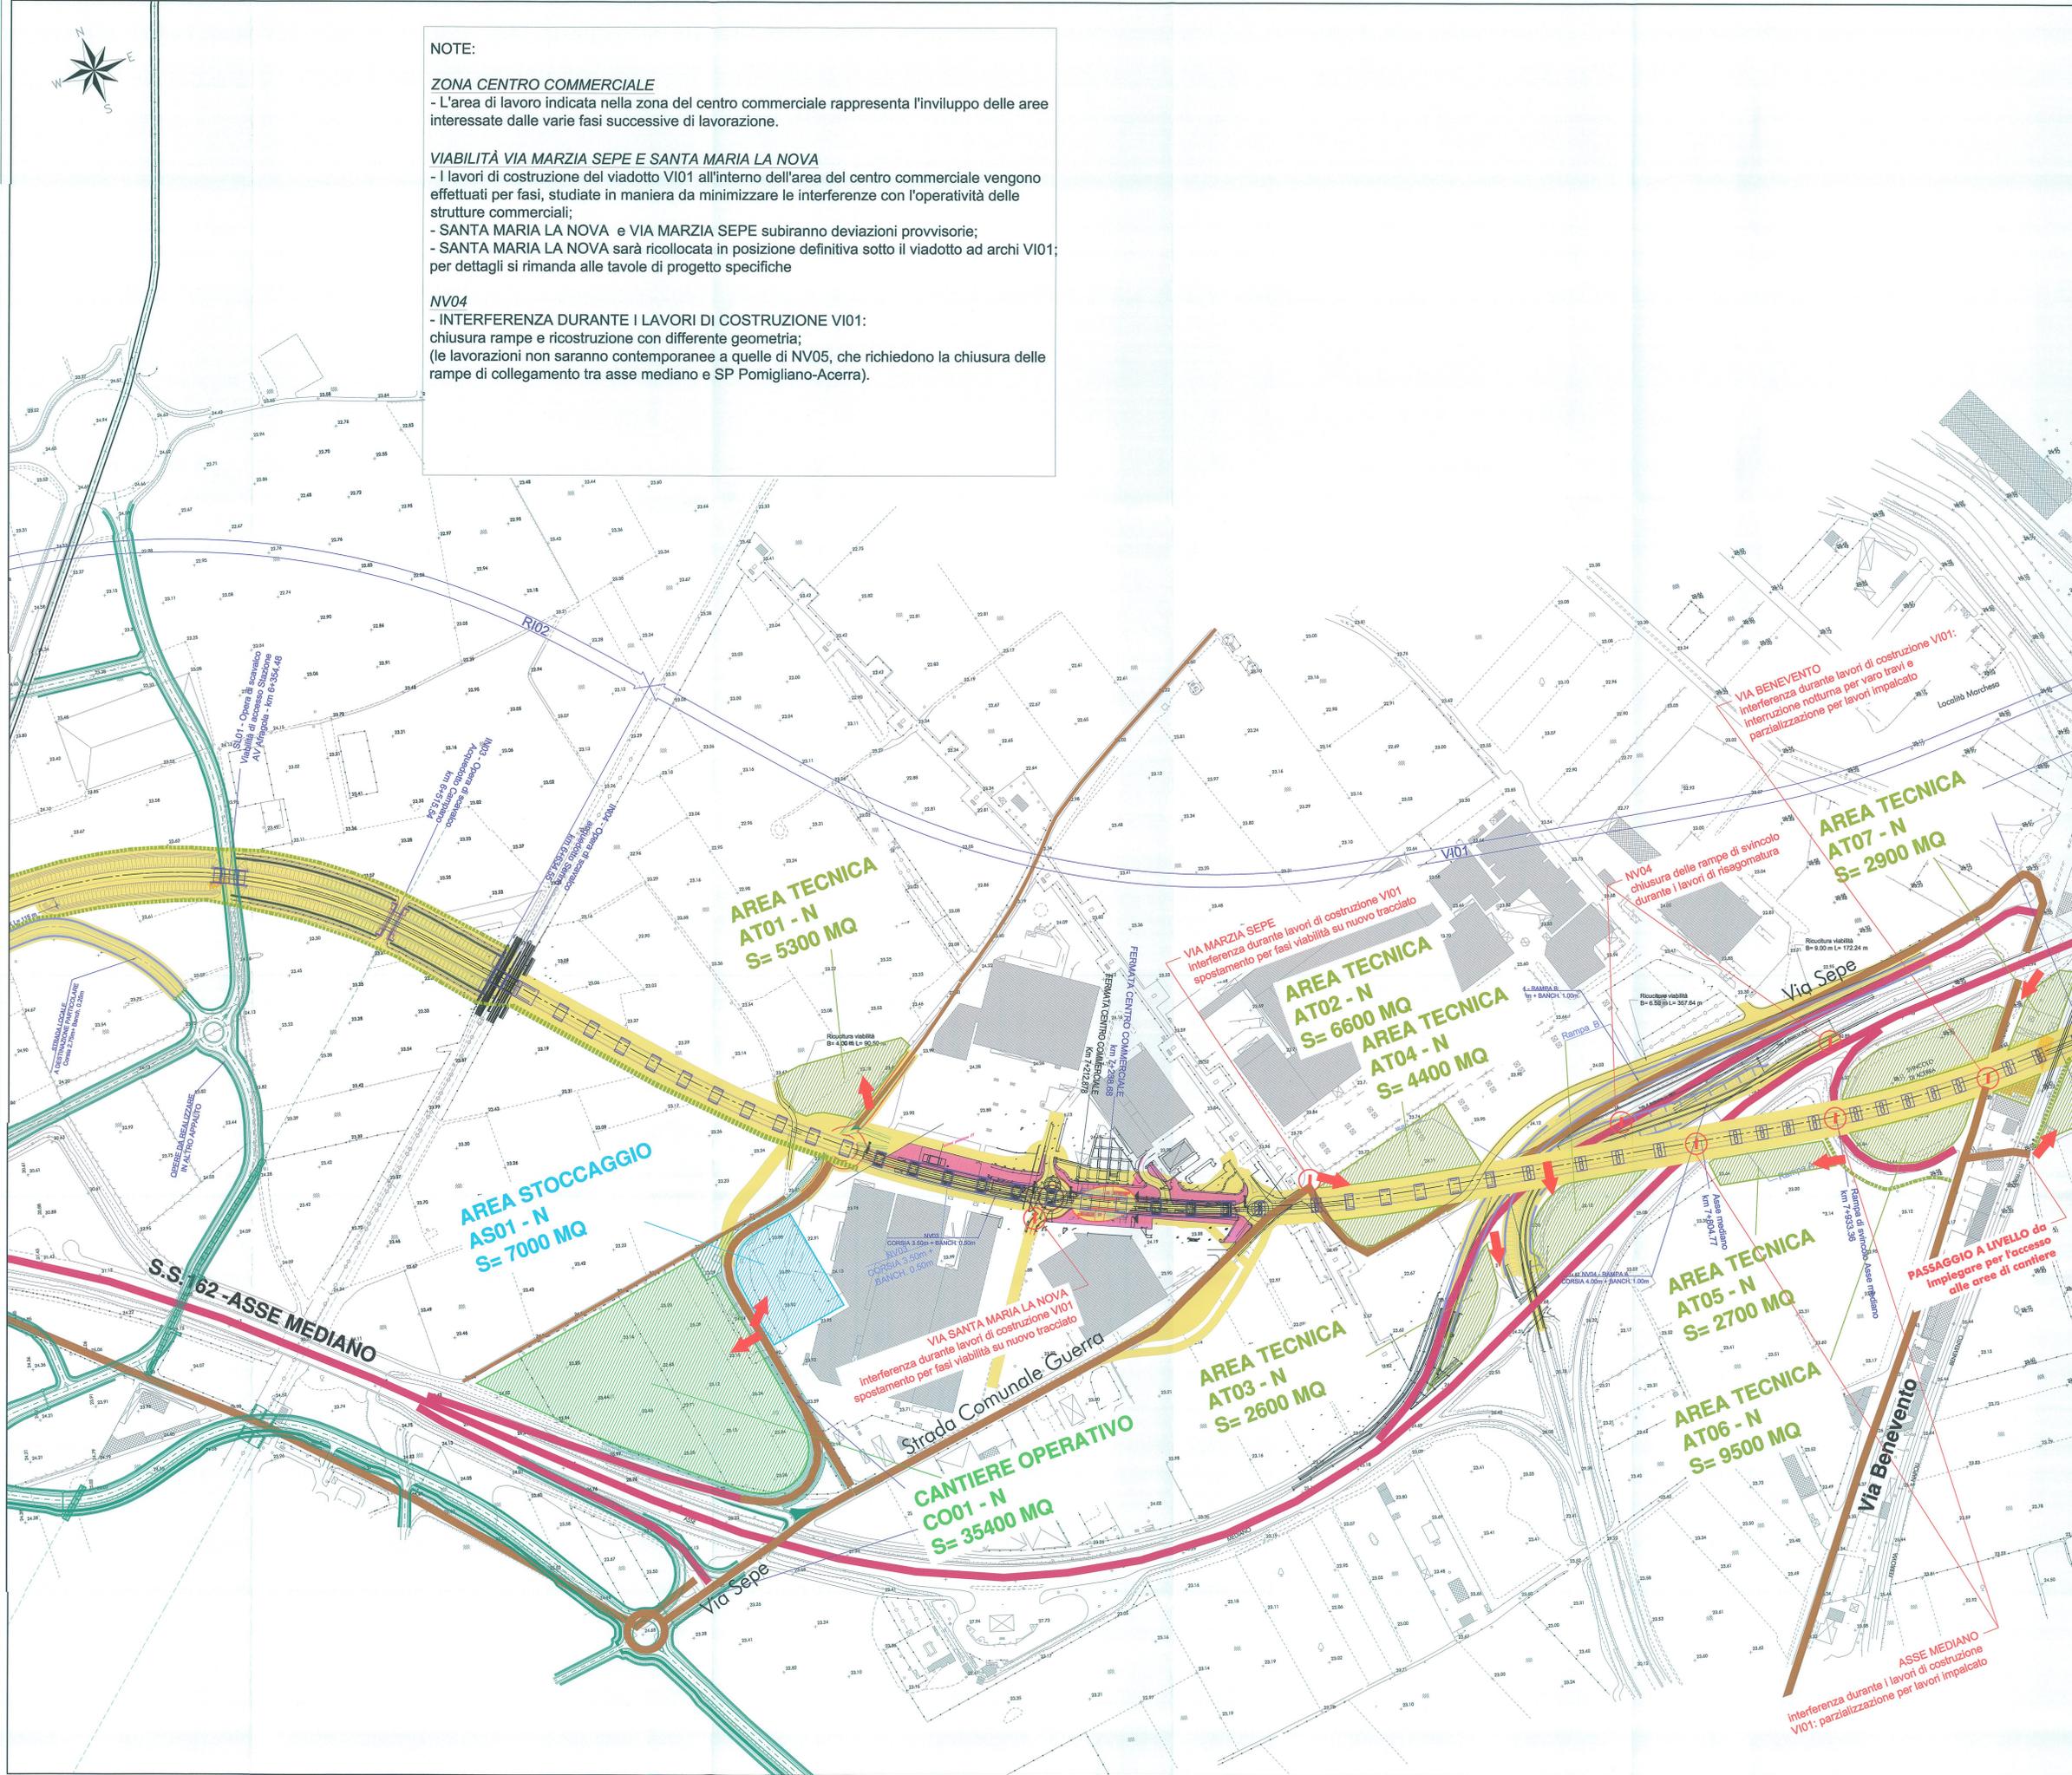

COMMITTENTE: RETE FERROVIARIA ITALIANA GRUPPO FERROVIE DELLO STATO ITALIANO

PROGETTAZIONE: GRUPPO FERROVIE DELLO STATO ITALIANO

U.O. COSTRUZIONI - CANTIERIZZAZIONE

PROGETTO DEFINITIVO

ITINERARIO NAPOLI - BARI
VARIANTE LINEA CANCELLO - NAPOLI

PLANIMETRIA LOCALIZZAZIONE AREE E VIABILITÀ DI CANTIERE
Tav. 5 di 10

SCALA: 1:2.000

COMMESSA LOTTO FASE ENTE TIPO DOC. OPERA/DISCIPLINA PROGR. REV.

IF0E 00 D 53 P 6 CA0000 005 A

Rev.	Descrizione	Redatto	Data	Verificato	Data	Approvato	Data	Aut. Firmatari
1	Emissione esecutiva	MANFRONZATO	AGO '15		AGO '15		AGO '15	Manfronzo

ITALFERR S.p.A.
Dott. Ugo STRANO
Cantierizzazione
n. Elab.: X