

LEGENDA


- PROGETTO**
- OPERE DA REALIZZARE NEL PRESENTE INTERVENTO
 - DEVIAZIONI PROVVISORIE DI TRATTE ESISTENTI
 - NUOVA VIABILITA' CONNESSA ALLE OPERE IN PROGETTO
 - DEMOLIZIONI PREVISTE DAL PROGETTO
 - OPERE DA REALIZZARE IN ALTRI INTERVENTI
 - OPERE GIÀ REALIZZATE IN ALTRI INTERVENTI
- VIABILITÀ**
- VIABILITÀ EXTRAURBANA PRINCIPALE
 - VIABILITÀ ORDINARIA IMPIEGATA DAI MEZZI DI CANTIERE
 - PISTA DI CANTIERE
 - STRADE LOCALI DI TIPO INTERPODERALE
 - POSSIBILI ACCESSI UTILIZZABILI A SEGUITO DI REALIZZAZIONE OPERE
- AREE DI LAVORO**
- AREE DI LAVORO OPERE CIVILI
 - AREE DI LAVORO ARMAMENTO E TECNOLOGIE
 - INTERFERENZE AREE DI LAVORO - VIABILITÀ ESISTENTI
- CANTIERI**
- AREE DI CANTIERE BASE
 - AREE DI CANTIERE OPERATIVO
 - AREE DI STOCCAGGIO
 - AREE TECNICHE
 - AREE DI CANTIERE DI ARMAMENTO E TECNOLOGIE
 - ACCESSI ALLE AREE DI CANTIERE

VIA BENEVENTO
interferenza durante lavori di costruzione VI01:
interruzione notturna per varo travi e
parzializzazione per lavori impalcato

NV04
chiusura delle rampe di svincolo
durante i lavori di risagomatura

ASSE MEDIANO
interferenza durante i lavori di costruzione
VI01: parzializzazione per lavori impalcato

PASSAGGIO A LIVELLO da
impiegare per l'accesso
alle aree di cantiere

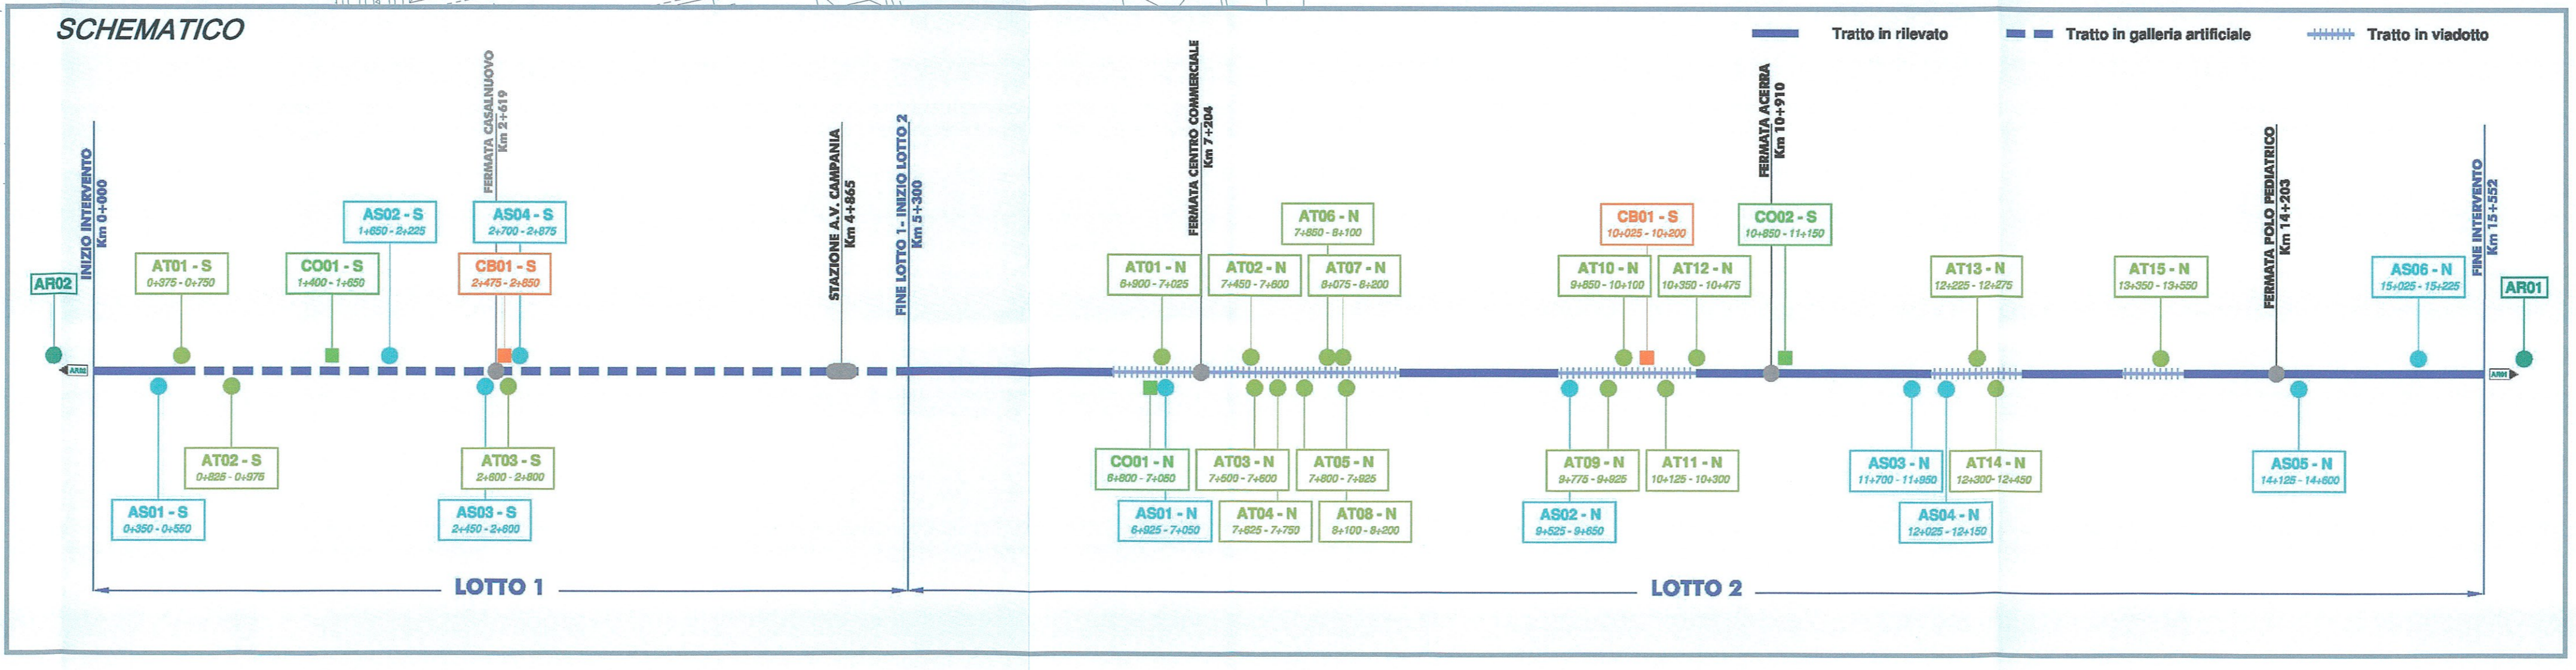

COMMITTENTE: **RFI** RETE FERROVIARIA ITALIANA GRUPPO FERROVIE DELLO STATO ITALIANO

PROGETTAZIONE: **ITALFERR** GRUPPO FERROVIE DELLO STATO ITALIANO

U.O. COSTRUZIONI - CANTIERIZZAZIONE

PROGETTO DEFINITIVO

ITINERARIO NAPOLI - BARI
VARIANTE LINEA CANCELLO - NAPOLI

PLANIMETRIA LOCALIZZAZIONE AREE E VIABILITÀ DI CANTIERE
Tav. 6 di 10

SCALA: **1:2.000**

Rev.	Descrizione	Redatto	Data	Verificato	Data	Approvato	Data	Autore
A	Creazione esecutiva	PLANISCHETTO	AGO '15		AGO '15			

IFOE 00 D 53 P 6 CA0000 006 A

ITALFERR S.p.A. - U.O. COSTRUZIONI - CANTIERIZZAZIONE - 19235