COMMITTENTE:

RFI RETE FERROVIARIA ITALIANA
GRUPPO FERROVIE DELLO STATO ITALIANE

PROGETTAZIONE:

ITALFERR
GRUPPO FERROVIE DELLO STATO ITALIANE

DIREZIONE TECNICA

U.O. ENERGIA E IMPIANTI DI TRAZIONE ELETTRICA

ITINERARIO NAPOLI - BARI

VARIANTE DELLA LINEA CANCELLO-NAPOLI

SISTEMA MATS GALLERIA CASALNUOVO

Architettura Comando e Controllo

SCALA: -:--

COMMESSA	LOTTO	FASE	ENTE	TIPO DOC.	OPERA/DISCIPLINA	PROGR.	REV.
IF0E	00	D	18	DX	LC0700	001	A

Revis.	Descrizione	Redatto	Data	Verificato	Data	Approvato	Data	Autorizzato Data
A	Emissione Definitiva	G.Trezza	07-2015	G.Trezza	07-2015	D.Aprea	07-2015	G.Guidi Buffarini

ITALFERR S.p.A. U.O. Energia ed Impianti Ing. Guido Guidi Buffarini Ordine Ingegneri Provincia di Roma n° 17812

File: IF0E00D18DXLC0700001A Architettura Comando_e_Controllo.dwg | n. Elab.: 293

A termini di legge ci riserviamo la proprieta' di questo documento con divieto di riprodurlo, di comunicarlo o di renderlo comunque noto a ditte concorrenti o a terzi senza nostra autorizzazione.

All rights are reserved for this document, even in case of issuance of a patent and registration of another industrial right. Misappropriation, in particular reproduction or handing over to third parties is prohibited and actionable under civil and criminal law.

GALLERIA CASALNUOVO

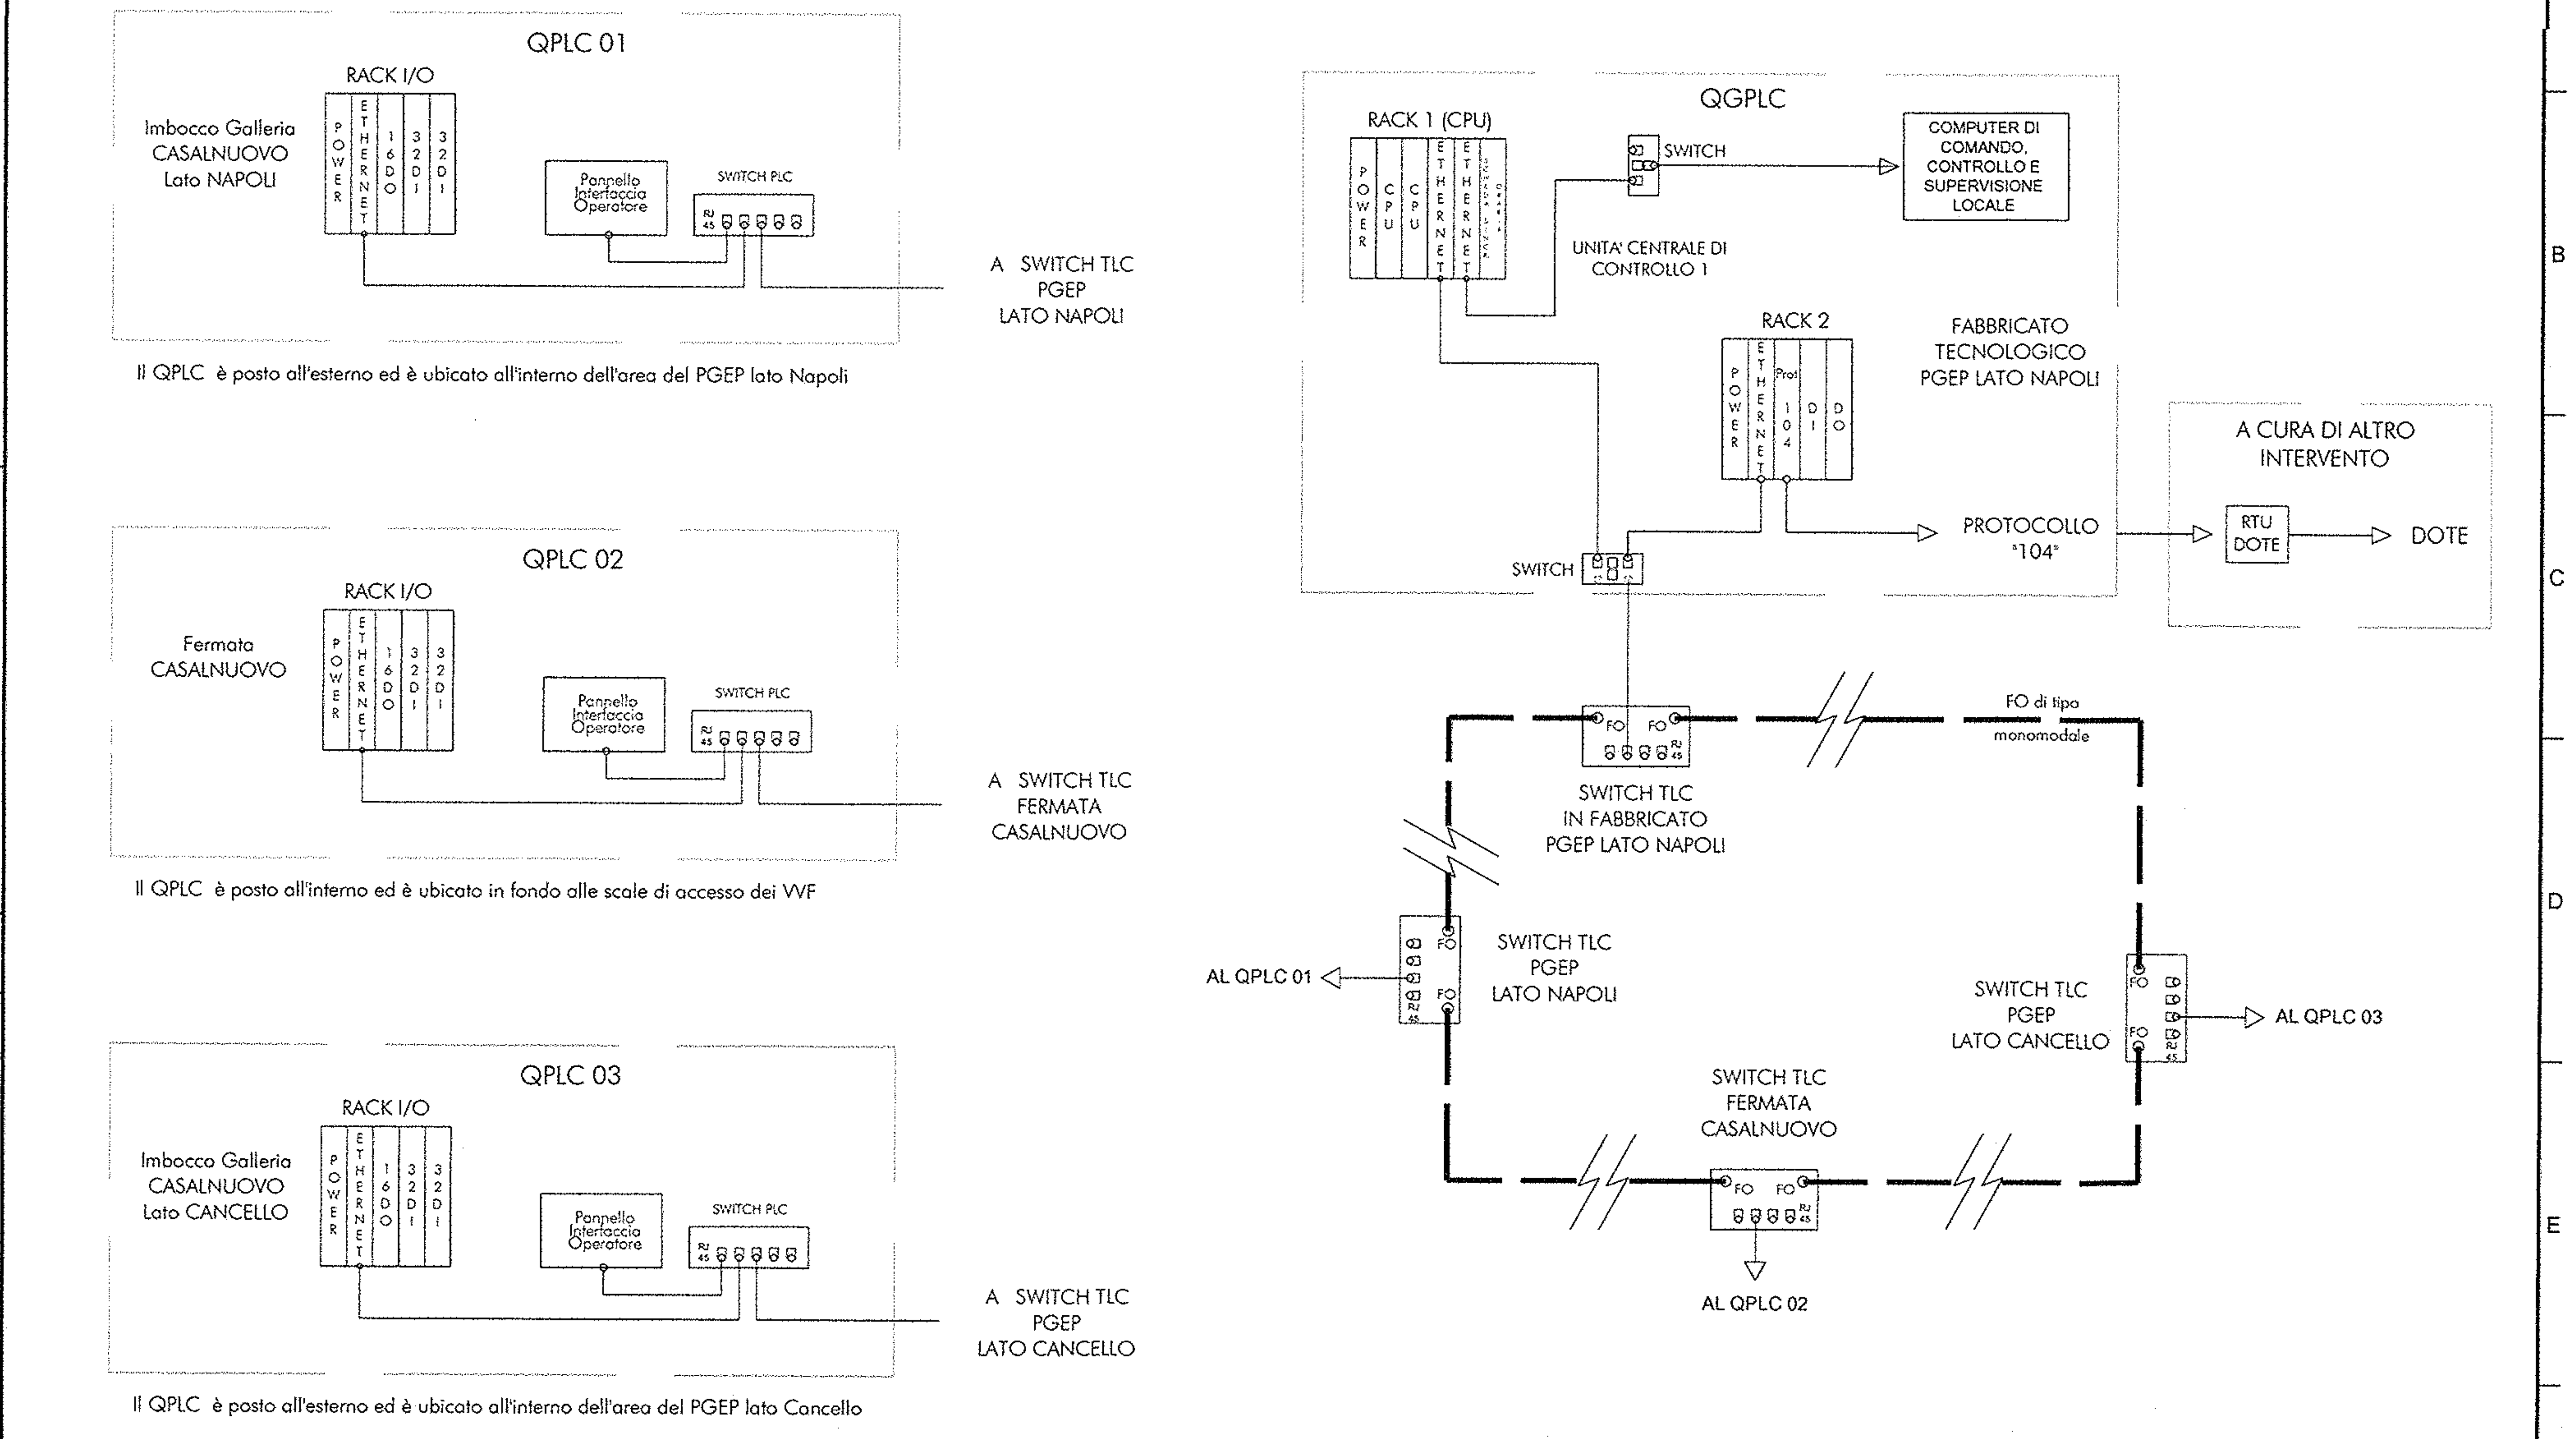

Rev	Data rev.	Oggetto revisione
A	Luglio 2015	Emissione Definitiva

ITALFERR GRUPPO FERROVIE DELLO STATO ITALIANE

Oggetto: GALLERIA CASALNUOVO

Titolo: ARCHITETTURA COMANDO E CONTROLLO SISTEMA MATS

IF0E00D18DXLC0700001A

Foglio 2 — segue Fg. - — Scala: