



LEGENDA SIMBOLI

	Sezionatore di Massa a Terra di Sicurezza (MATS) - Installazione su palo LSU18c - Completo di argano di argano motorizzato, RV, Quadro di controllo continuità (QCCP) e proiettore di illuminazione.
	Pozzetto in cls dim. 80x80x96cm - Chiusino carrabile D400
	Quadro elettrico di alimentazione, comando e controllo enti TE - Armadio IP55 in acciaio INOX
	Canaletta 400x100mm in acciaio zincato staffata a parete
	Canalizzazione interrata - n°4 tubi PVC Ø160mm serie pesante

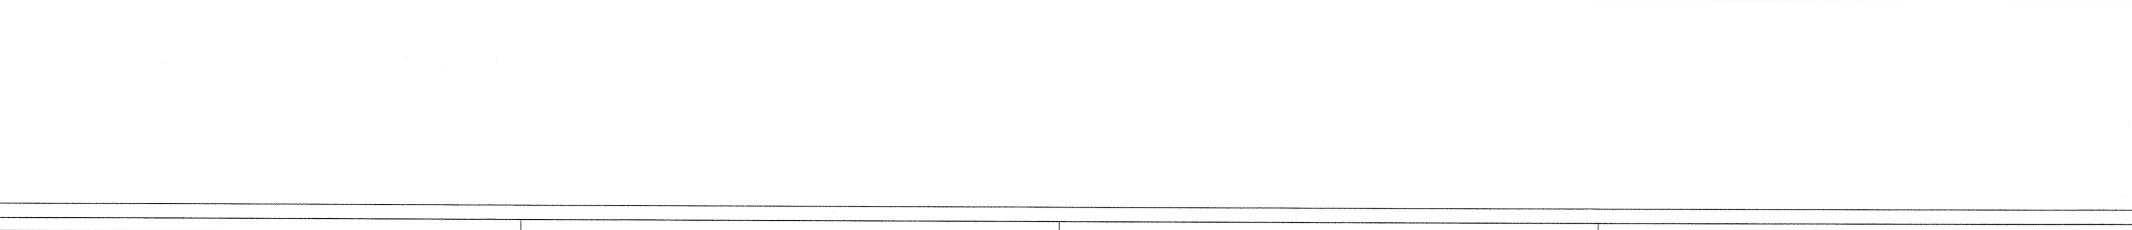

COMMITTENTE:

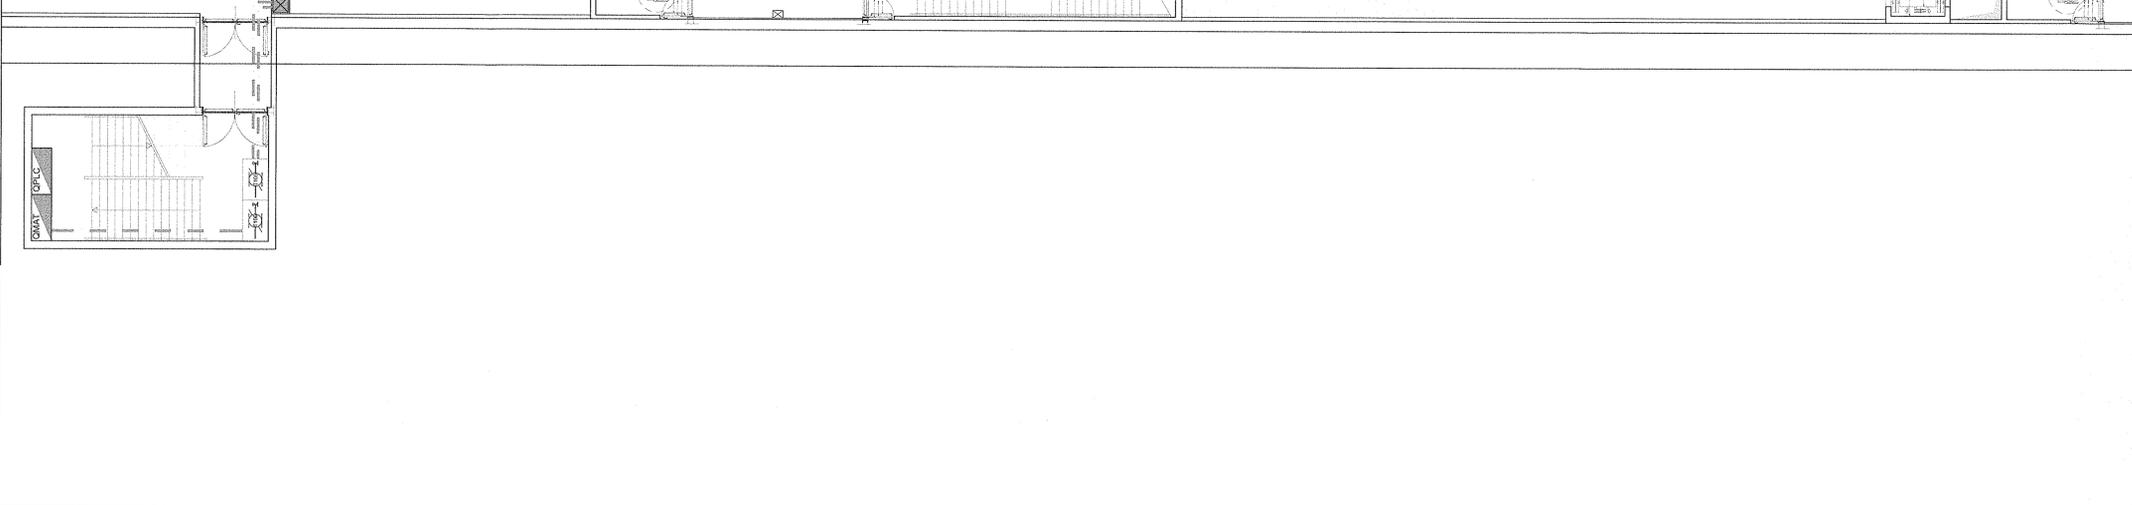

PROGETTAZIONE:



DIREZIONE TECNICA
U.O. ENERGIA E IMPIANTI DI TRAZIONE ELETTRICA

PROGETTO DEFINITIVO

ITINERARIO NAPOLI - BARI
VARIANTE LINEA CANCELLO - NAPOLI

MATS GALLERIA CASALNUOVO
DISPOSIZIONE SEZIONATORI E QUADRI SISTEMA MATS
FERMATA CASALNUOVO

SCALA:
1:100

COMMESSA	LOTTO	FASE	ENTE	TIPO DOC.	OPERA/DISCIPLINA	PROGR.	REV.
IF0E	00	D	18	PZ	LC0700	003	A

Revis.	Descrizione	Redatto	Data	Verificato	Data	Approvato	Data	Autorizzato	Data
A	Emissione Esecutiva		07.2015		07.2015		07.2015		07.2015

File: IF0E0018PZLC0700003A SEZIONATORI E QUADRI MATS CASALNUOVO.dwg n. Elab: