



COORDINAMENTO LOCALE DEGLI IMPIANTI

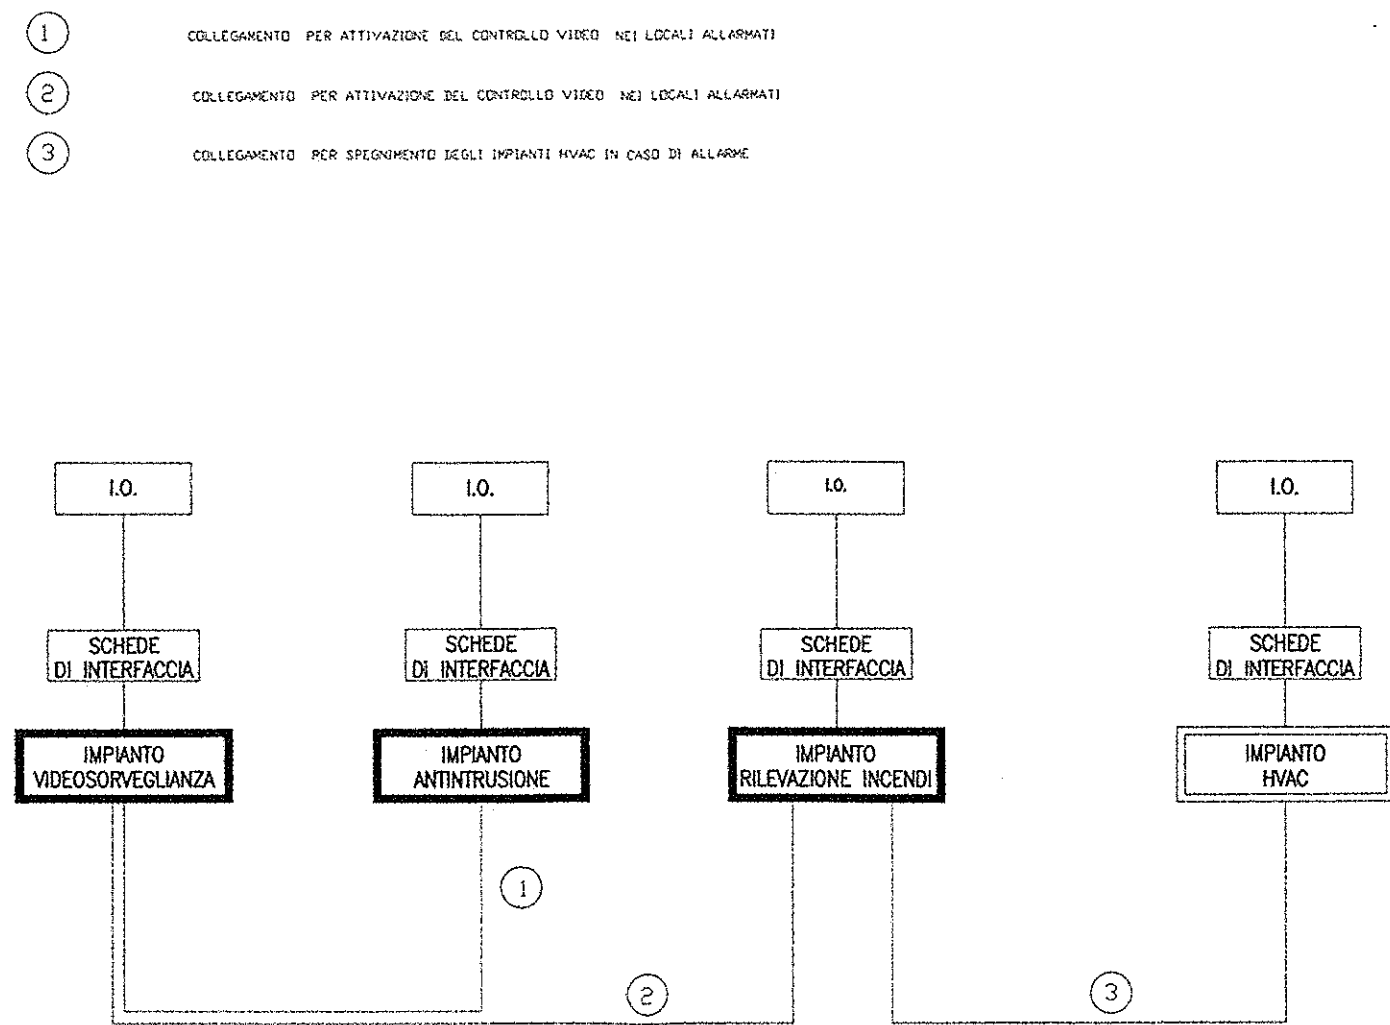

INSTALLAZIONE TIPO DI TELECAMERA IN CUSTODIA DA ESTERNO

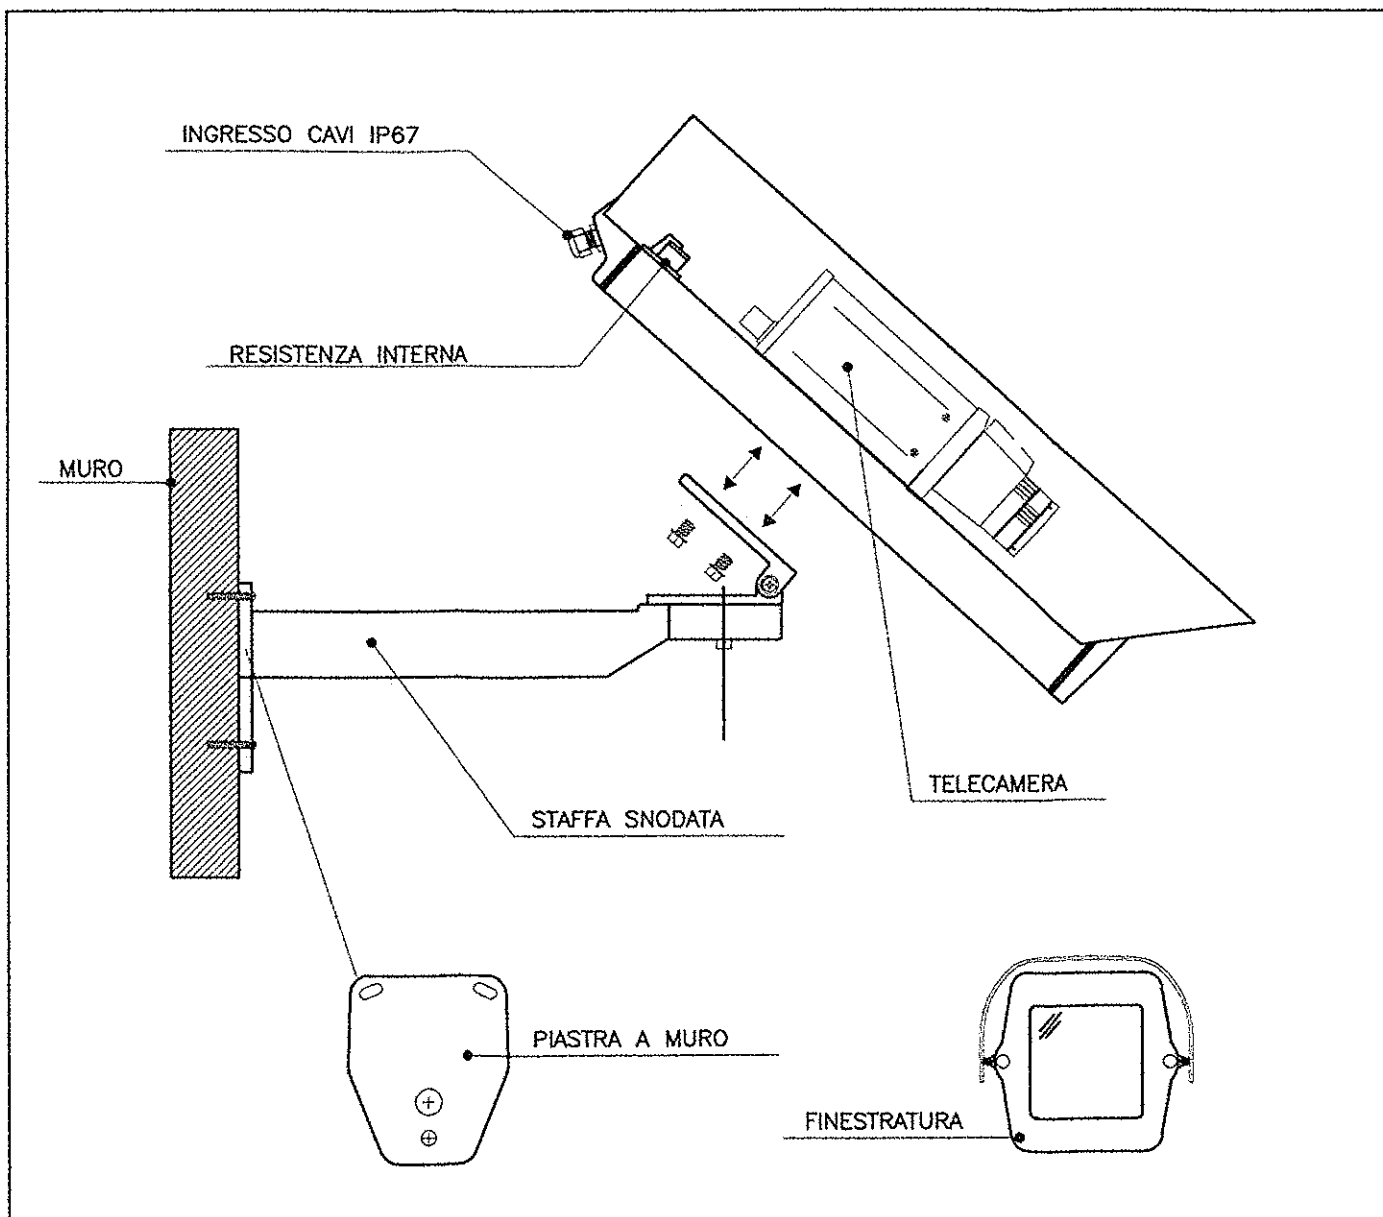


LEGENDA IMPIANTO TVCC


- TELECAMERA IP FISSA DA ESTERNO TIPO DAY&NIGHT, CMOS 1/3", RISOLUZIONE 1280x960 pixel, dotata di illuminatore IR
- TELECAMERA IP FISSA DA INTERNO TIPO DAY&NIGHT, CMOS 1/3", RISOLUZIONE 1280x960 pixel
- TELECAMERA IP MINIDOME BRANDEGGIABILE DA INTERNO TIPO DAY&NIGHT, CMOS 1/3", RISOLUZIONE 1280x960 pixel
- NETWORK VIDEO RECORDER 4 GB, 4 GB RAM ESPANDIBILE - STANDARD ONVIF
- ESTENSORE POE

L'ELABORATO È RAPPRESENTATIVO DEL SOLO IMPIANTO TVCC, MENTRE PER GLI ALTRI IMPIANTI E PER GLI ASPETTI ARCHITETTONICI SI RIMANDA AI RELATIVI SPECIFICI ELABORATI.

SCHEMA TIPOLOGICO IMPIANTO TVCC

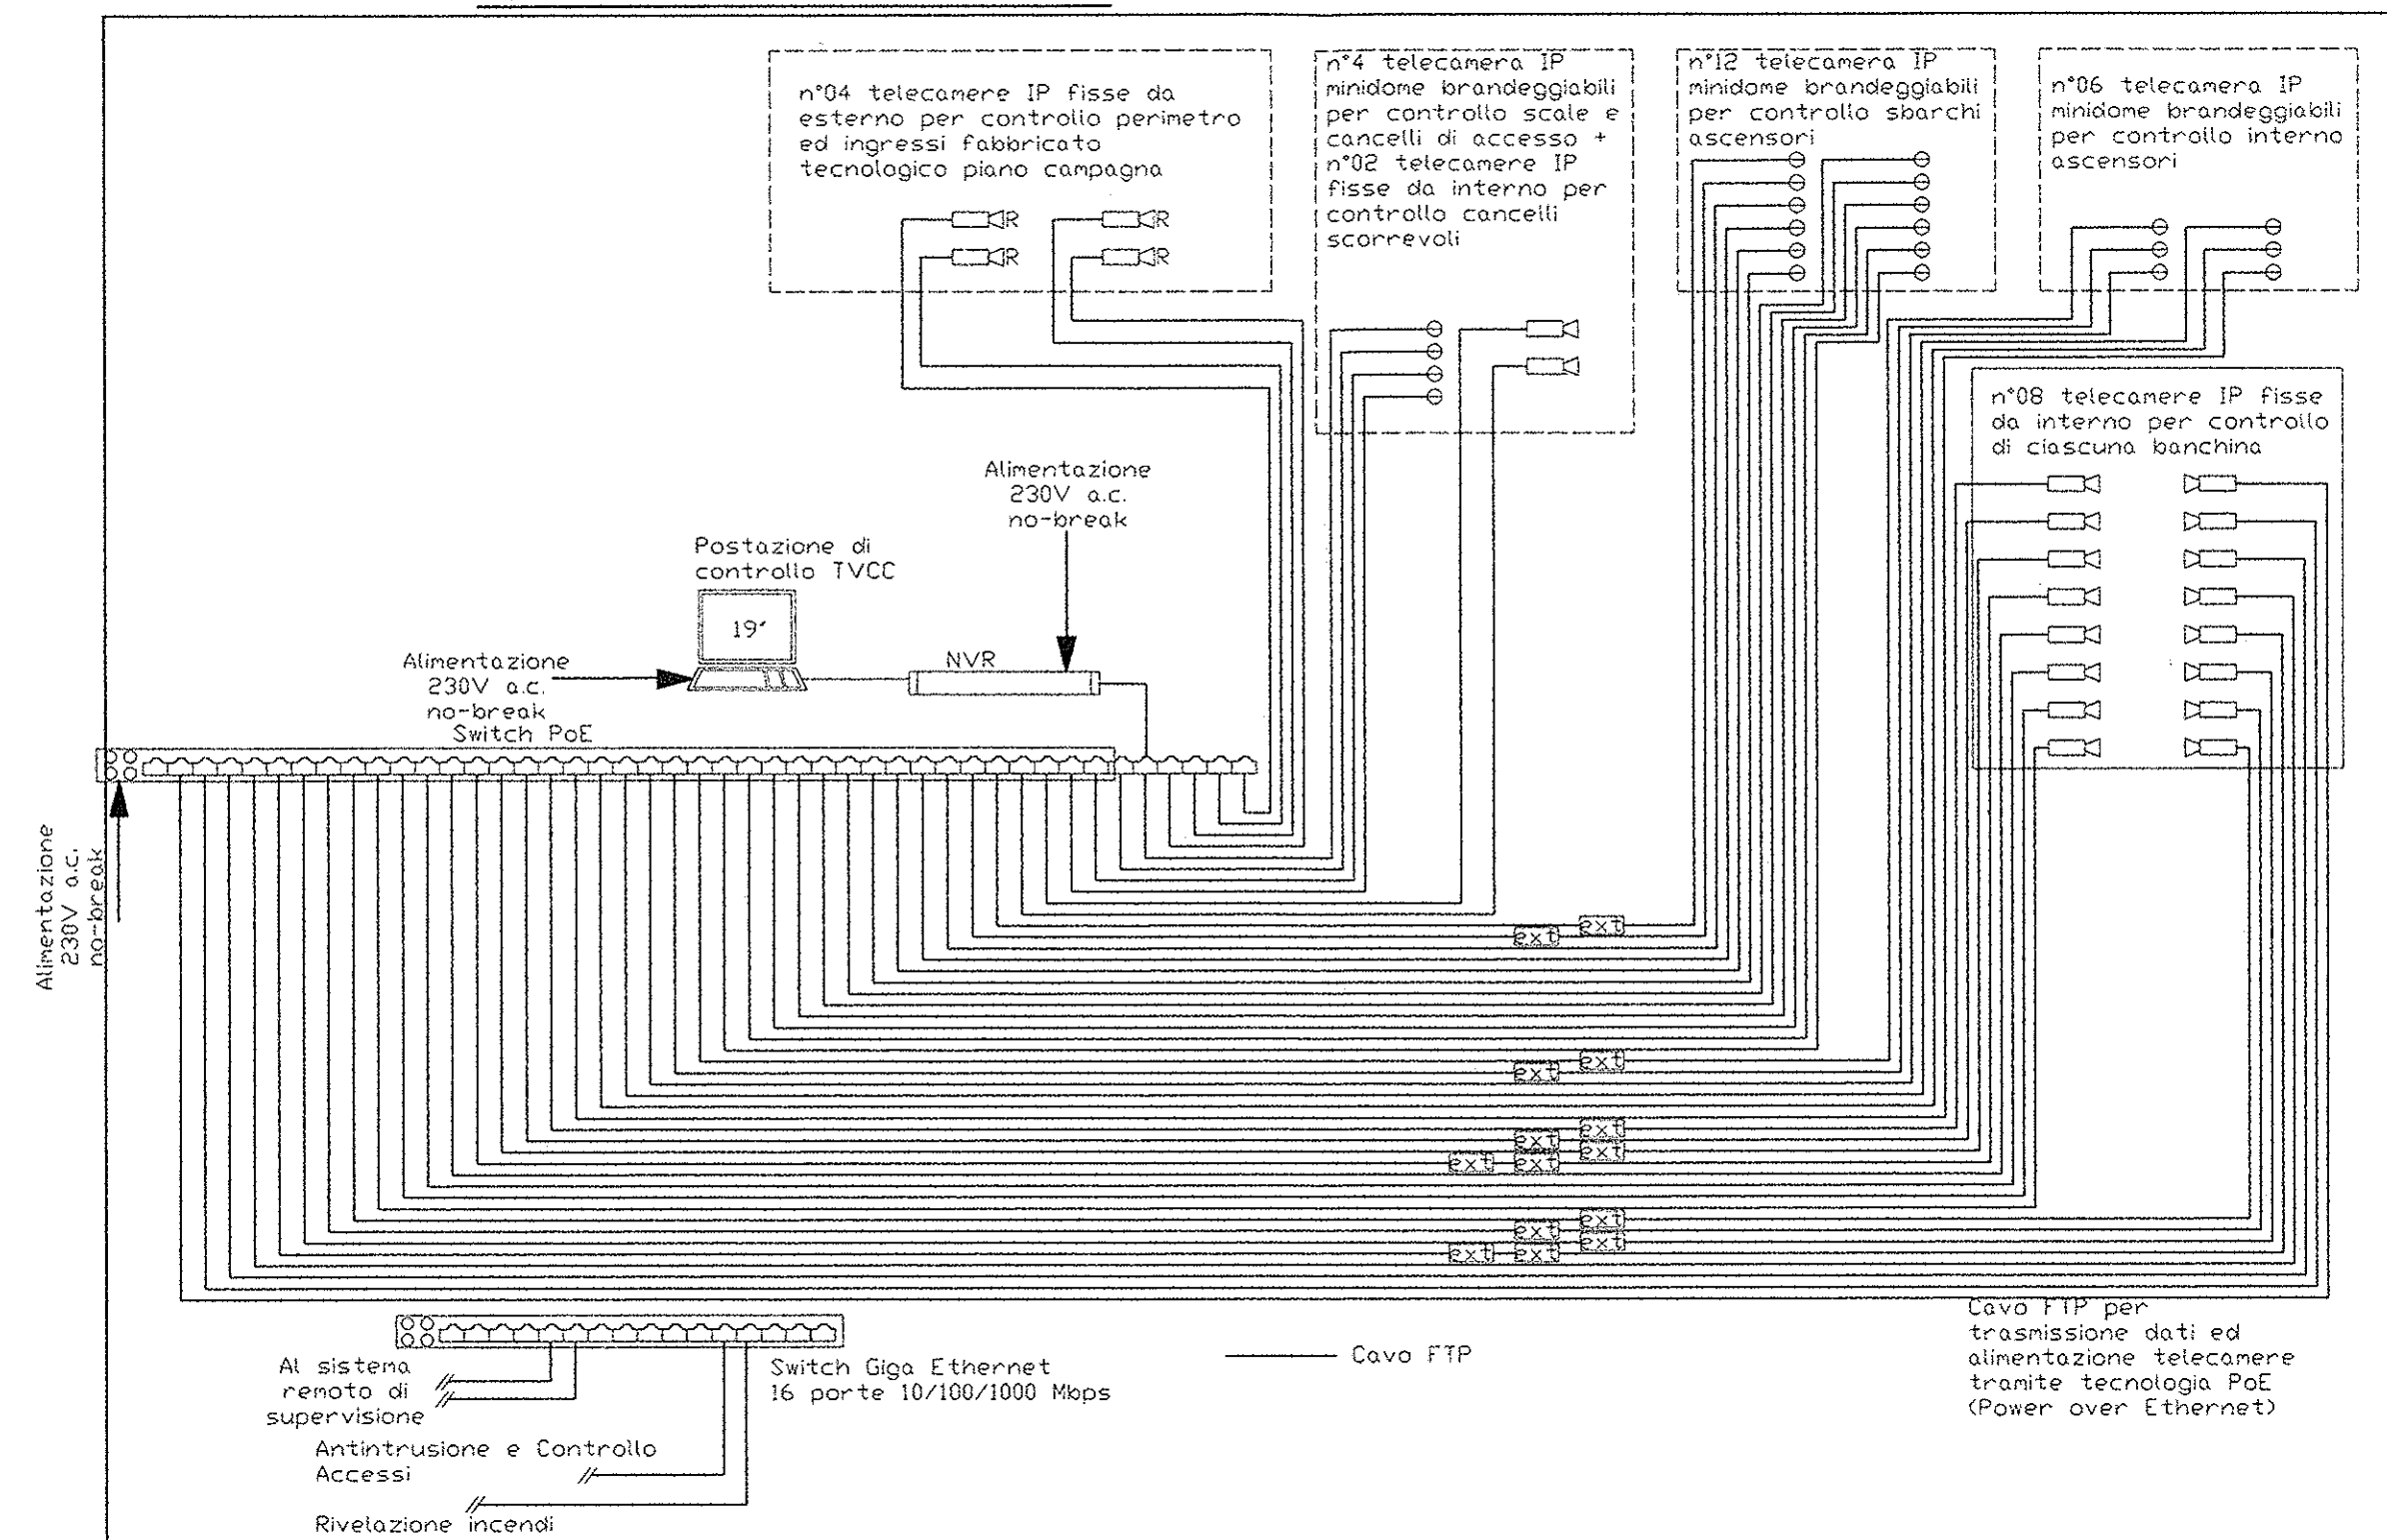

ARMADIO RACK 19" TVCC

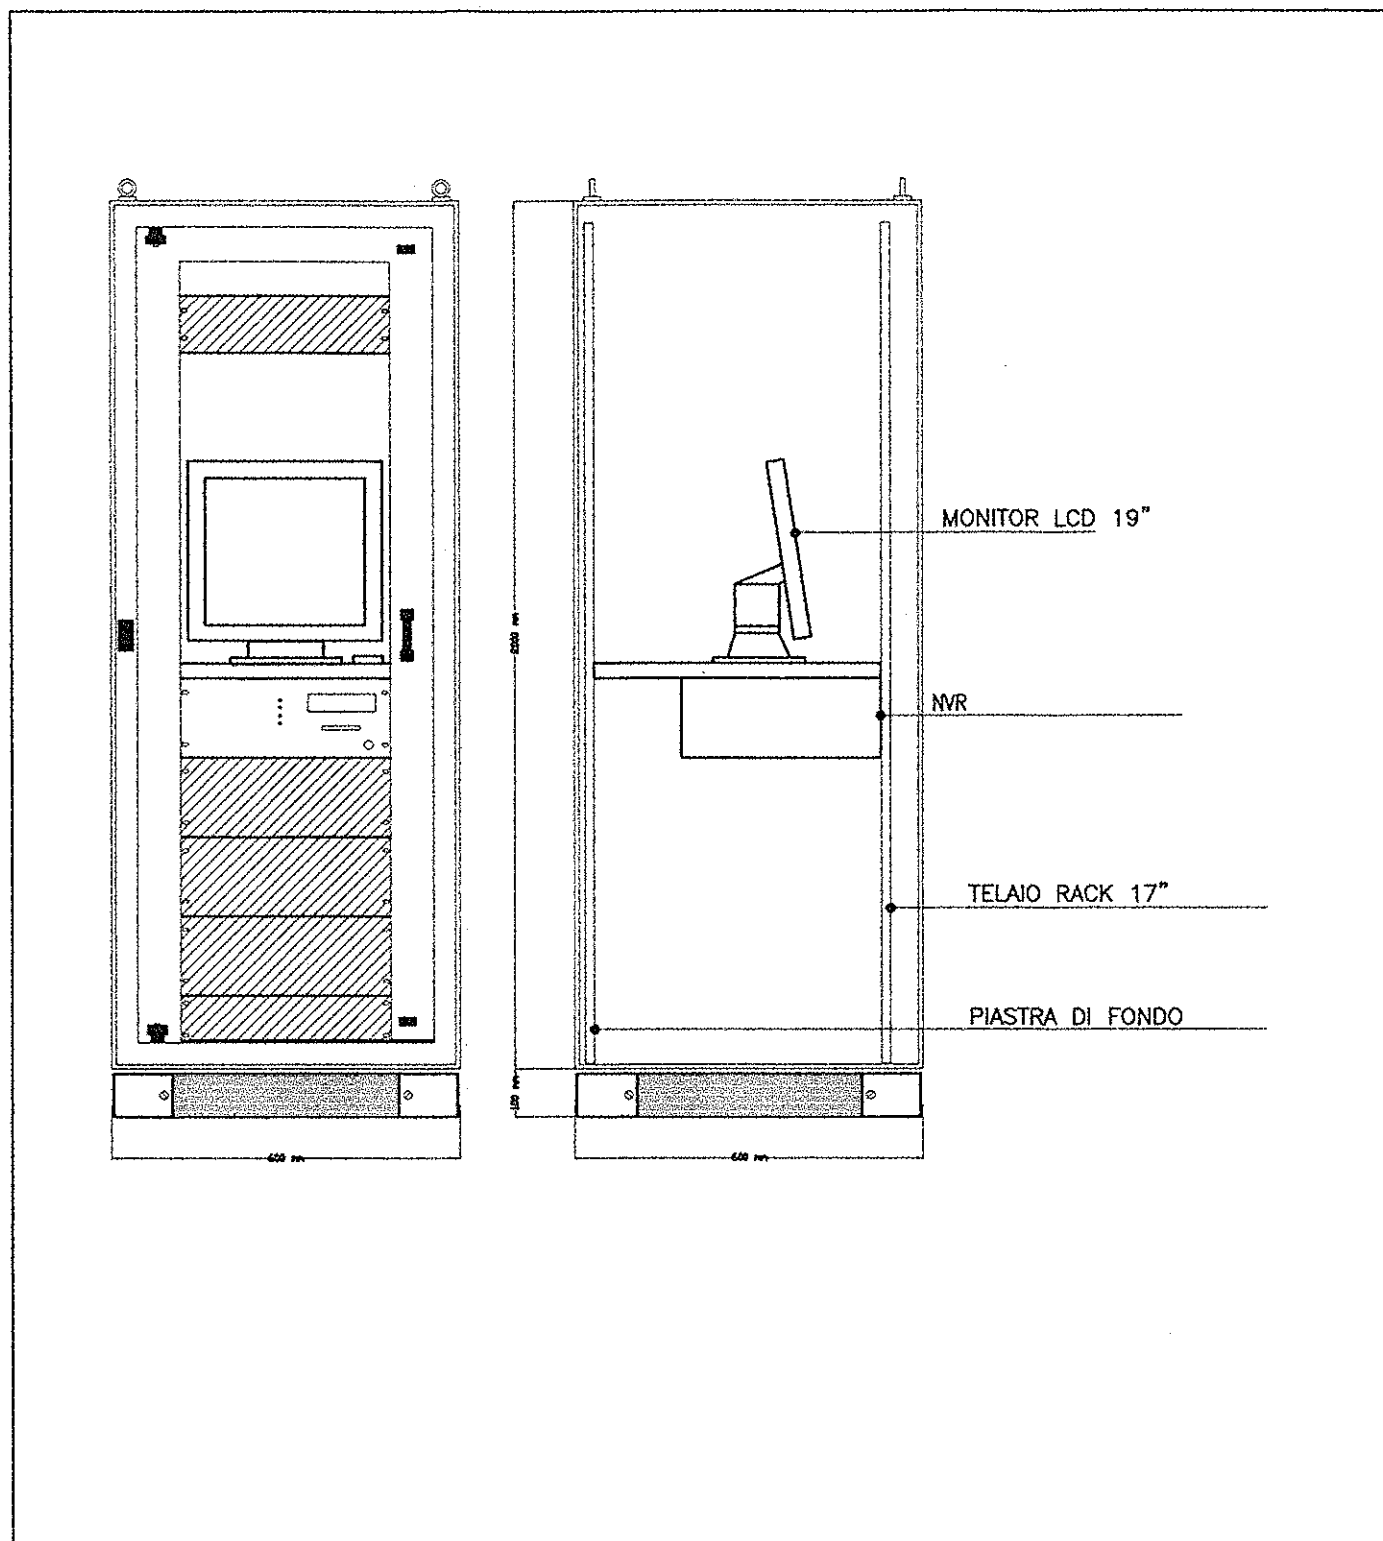

COMMITTENTE:



PROGETTAZIONE:



DIREZIONE TECNICA  
UO IMPIANTISTICA INDUSTRIALE

PROGETTO DEFINITIVO

ITINERARIO NAPOLI - BARI  
VARIANTE LINEA CANCELLO - NAPOLI

FERMATA CASALNUOVO  
IMPIANTO TVCC

Schema funzionale e tipologici di installazione

SCALA:

- : -

COMMESSA LOTTO FASE ENTE TIPO DOC. OPERA/DISCIPLINA Progr. REV.

IFOE 00 D 17 DX AN0103 001 A

| Revis. | Descrizione         | Redatto                | Data       | Verificato         | Data       | Approvato | Data       | Autorizzato | Data       |
|--------|---------------------|------------------------|------------|--------------------|------------|-----------|------------|-------------|------------|
| A      | Emissione Esecutiva | V. Iannucelli<br>V. de | 30.06.2015 | S. Miceli<br>V. de | 30.06.2015 | D. Aprea  | 30.06.2015 | A. Falaschi | 30.06.2015 |

File: IFOE 00 D 17 DX AN0103 001 A.dwg

n. Elab.: 015