



COORDINAMENTO LOCALE DEGLI IMPIANTI

- ① COLLEGAMENTO PER ATTIVAZIONE DEL CONTROLLO VIDEO NEI LOCALI ALLARMATI
- ② COLLEGAMENTO PER ATTIVAZIONE DEL CONTROLLO VIDEO NEI LOCALI ALLARMATI
- ③ COLLEGAMENTO PER SPECIFICAZIONE DEGLI IMPIANTI HVAC IN CASO DI ALLARME

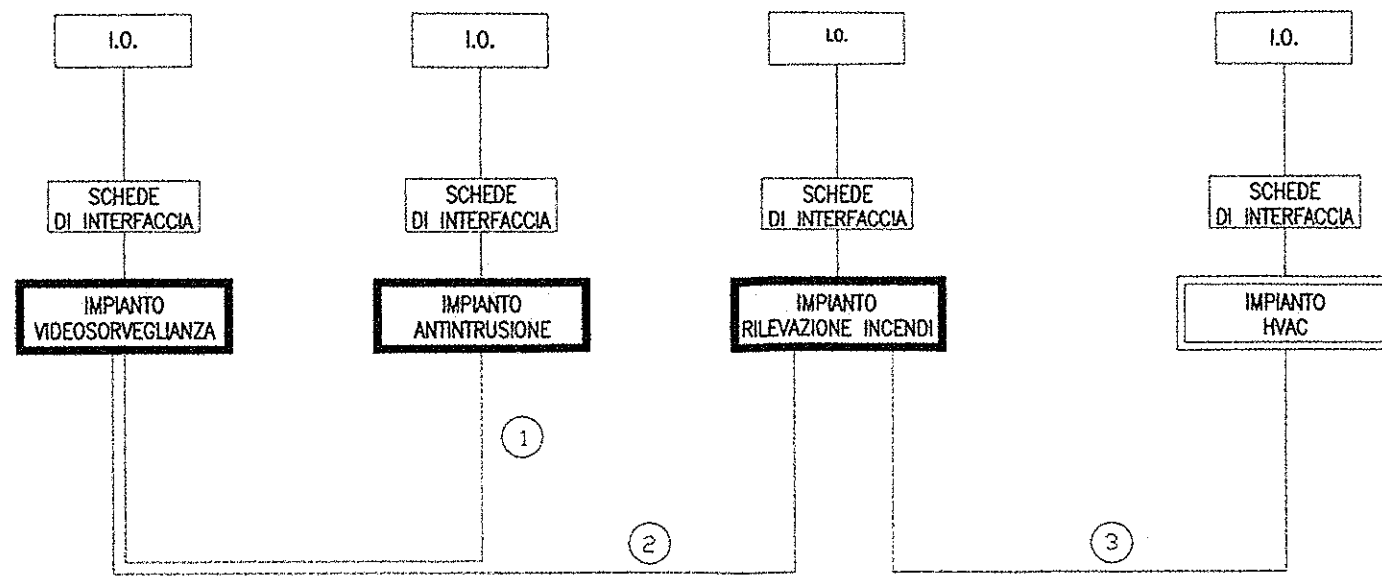

INSTALLAZIONE TIPO DI TELECAMERA IN CUSTODIA DA ESTERNO

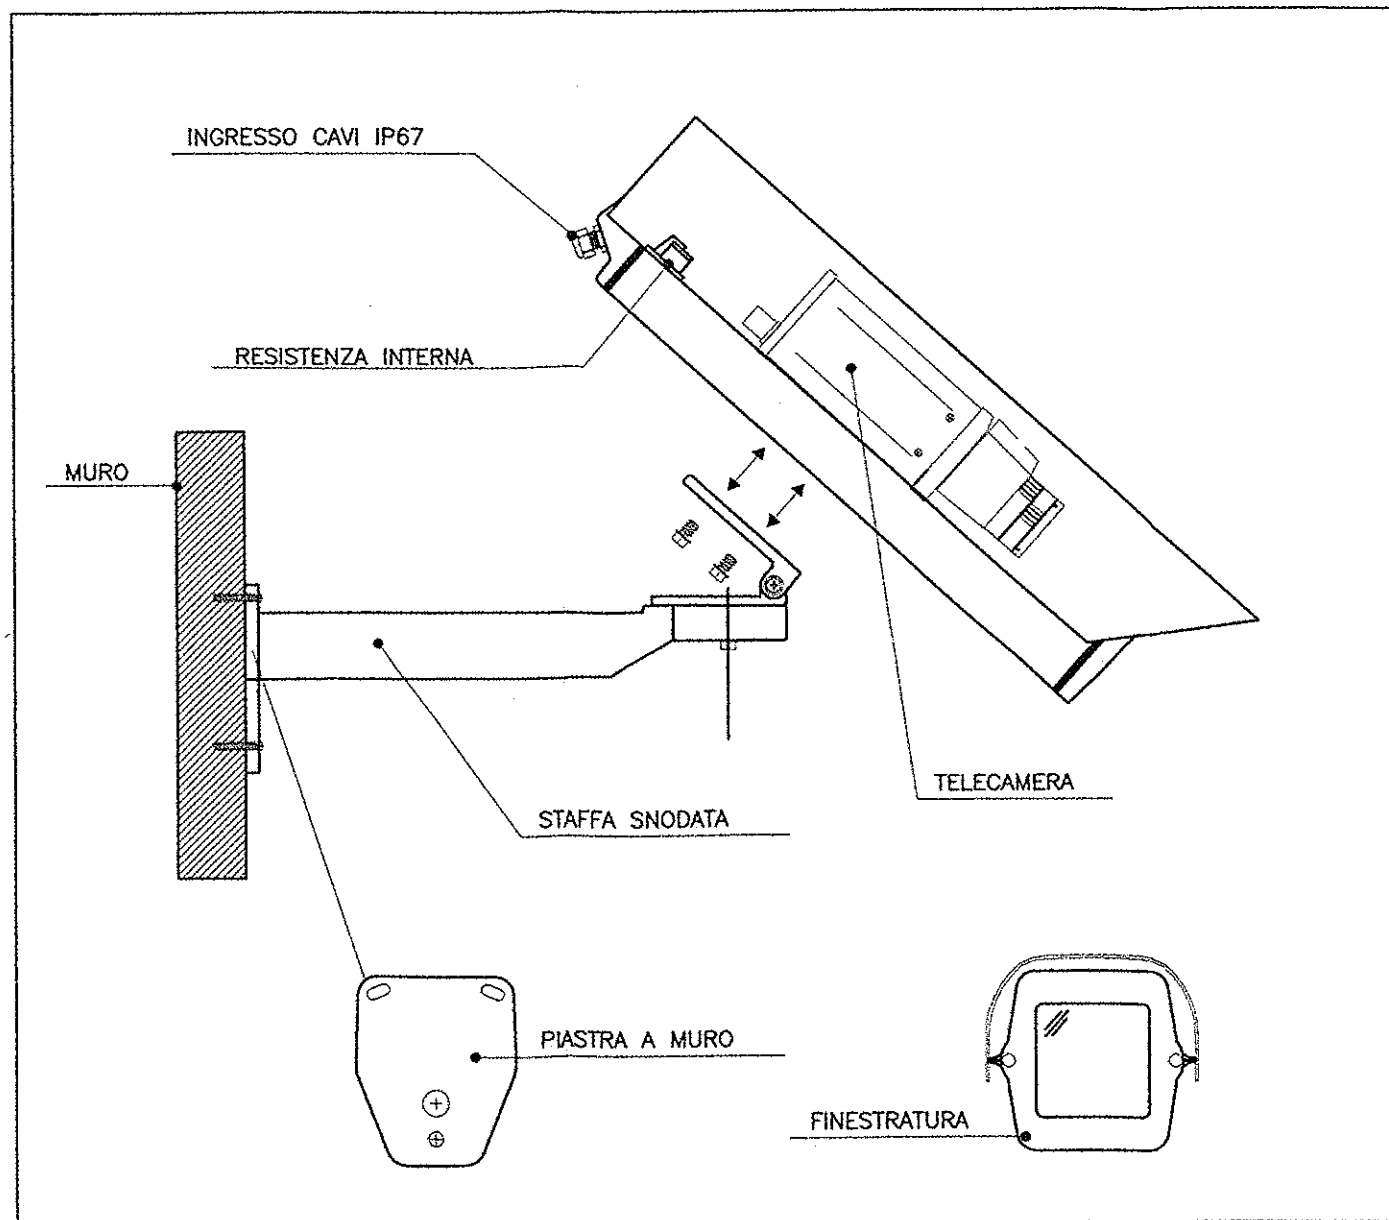


LEGENDA IMPIANTO TVCC




TELECAMERA IP FISSA DA ESTERNO TIPO DAY&NIGHT, CMOS 1/3", RISOLUZIONE 1280x960 pixel, dotata di illuminatore IR



TELECAMERA IP MINIDOME DA INTERNO TIPO DAY&NIGHT, CMOS 1/3", RISOLUZIONE 1280x960 pixel

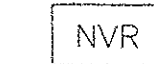


NETWORK VIDEO RECORDER 2,5 TB, 4 GB RAM ESPANDIBILE - STANDARD ONVIF

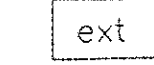


ESTENSORE POE

L'ELABORATO È RAPPRESENTATIVO DEL SOLO IMPIANTO TVCC, MENTRE PER GLI ALTRI IMPIANTI E PER GLI ASPETTI ARCHITETTONICI SI RIMANDA AI RELATIVI SPECIFICI ELABORATI.

SCHEMA TIPOLOGICO IMPIANTO TVCC

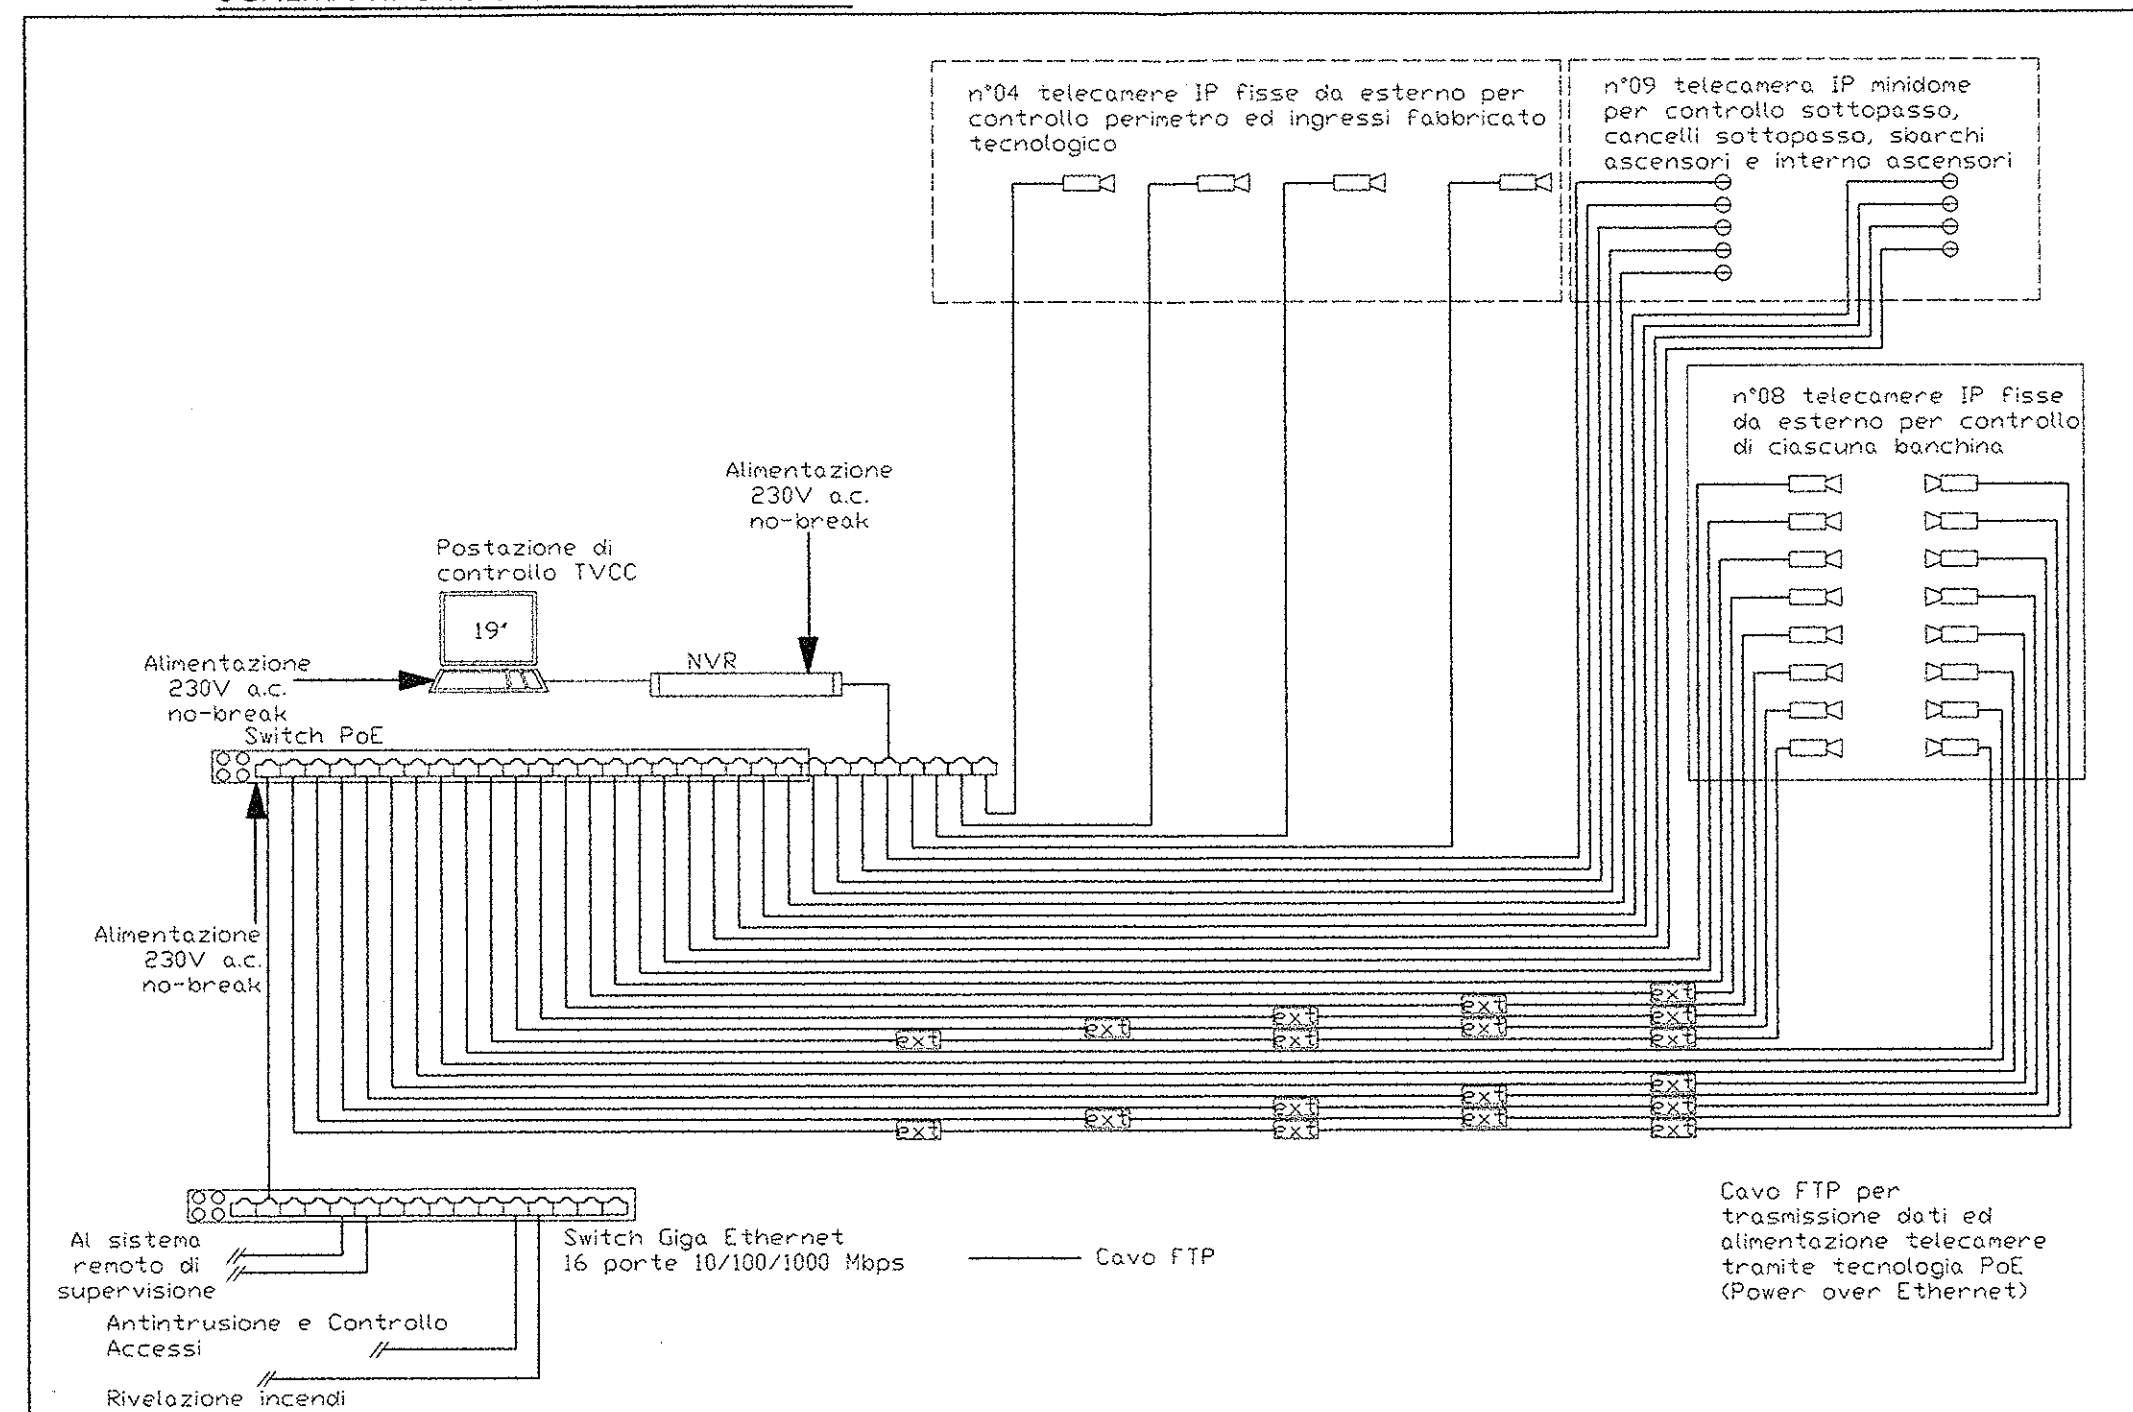

ARMADIO RACK 19" TVCC

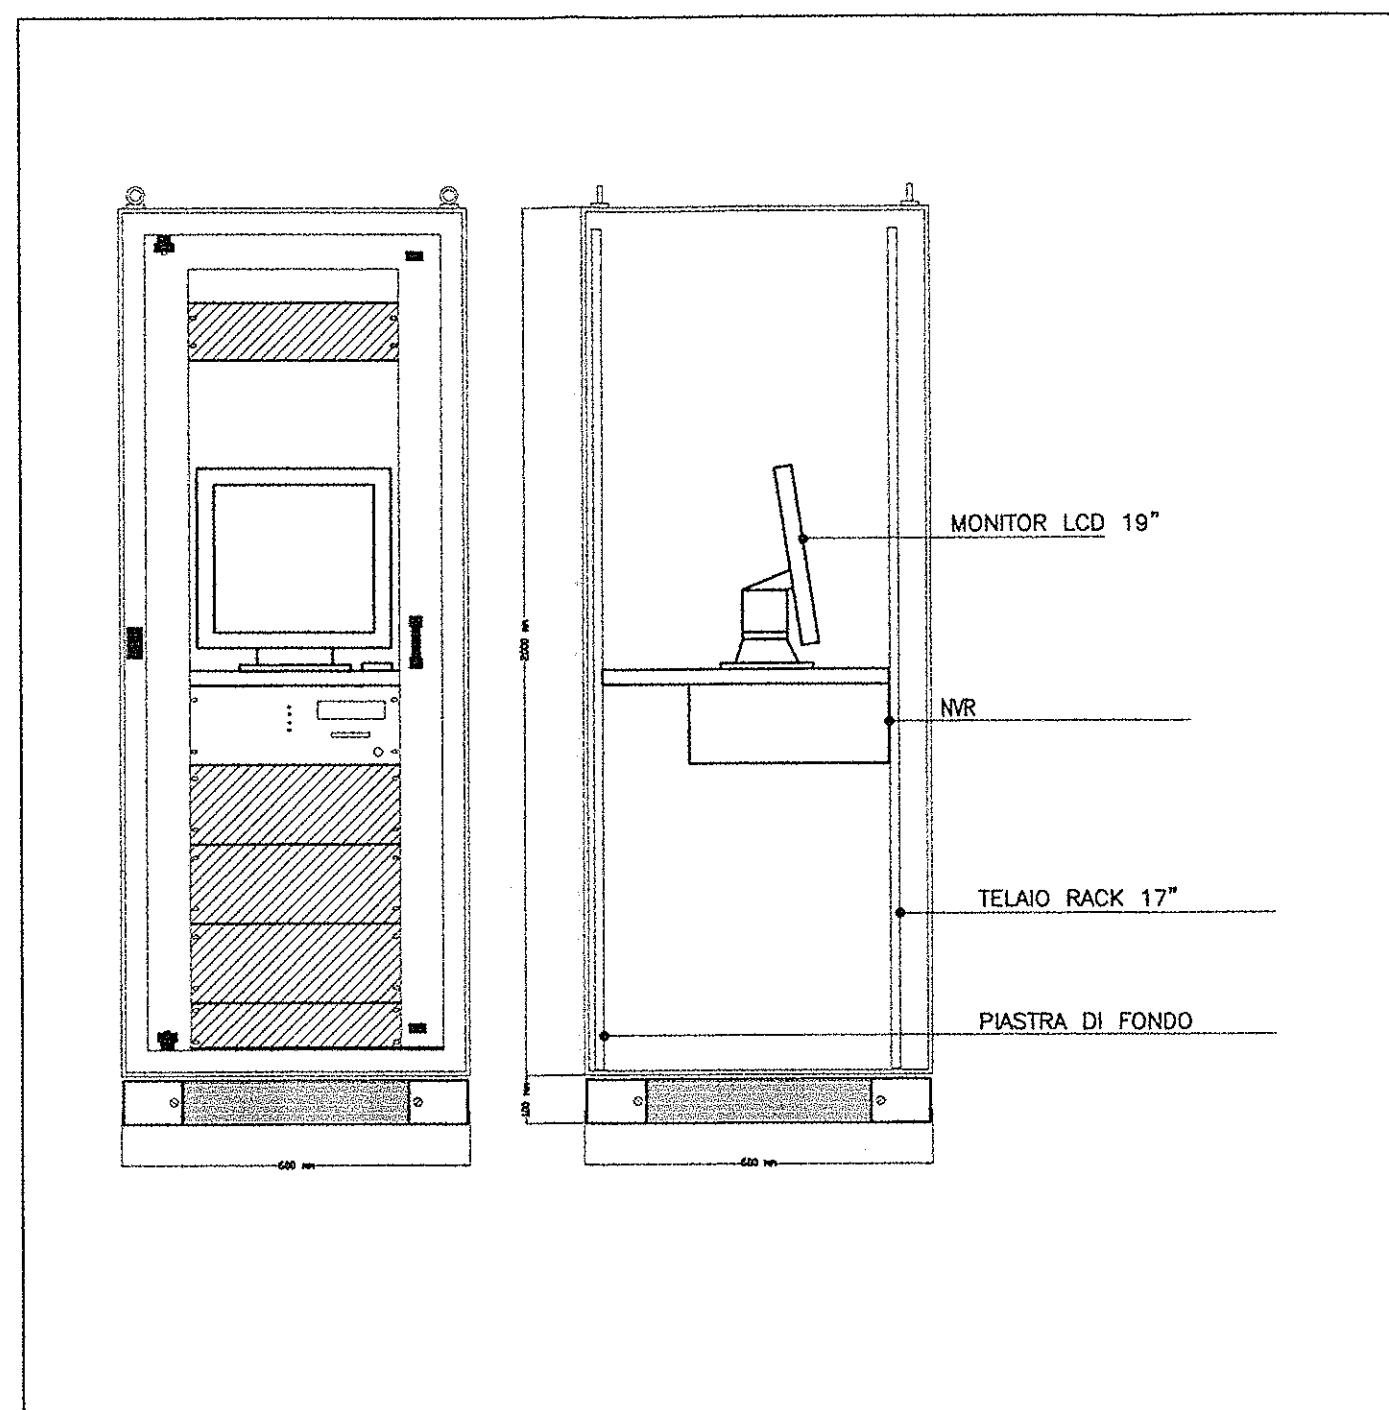

COMMITTENTE:



PROGETTAZIONE:



DIREZIONE TECNICA  
UO IMPIANTISTICA INDUSTRIALE

PROGETTO DEFINITIVO

ITINERARIO NAPOLI - BARI  
VARIANTE LINEA CANCELLO - NAPOLI

FERMATA CENTRO COMMERCIALE E FABBRICATO TECNOLOGICO  
IMPIANTO TVCC

Schema funzionale e tipologici di installazione

SCALA:

- : -

COMMESSA LOTTO FASE ENTE TIPO DOC. OPERA/DISCIPLINA PROGR. REV.

IFOE 00 D 17 DX AN0203 001 A

Revis.	Descrizione	Redatto	Data	Verificato	Data	Approvato	Data	Autorizzato	Data
A	Emissione Esecutiva	V. Iannucelli V. Z...	30.06.2015	S. Miceli	30.06.2015	D. Aprea	30.06.2015	V. Polaschi	30.06.2015

File: IFOE 00 D 17 DX AN0203 001 A.dwg

n. Elab.: 029