




COORDINAMENTO LOCALE DEGLI IMPIANTI

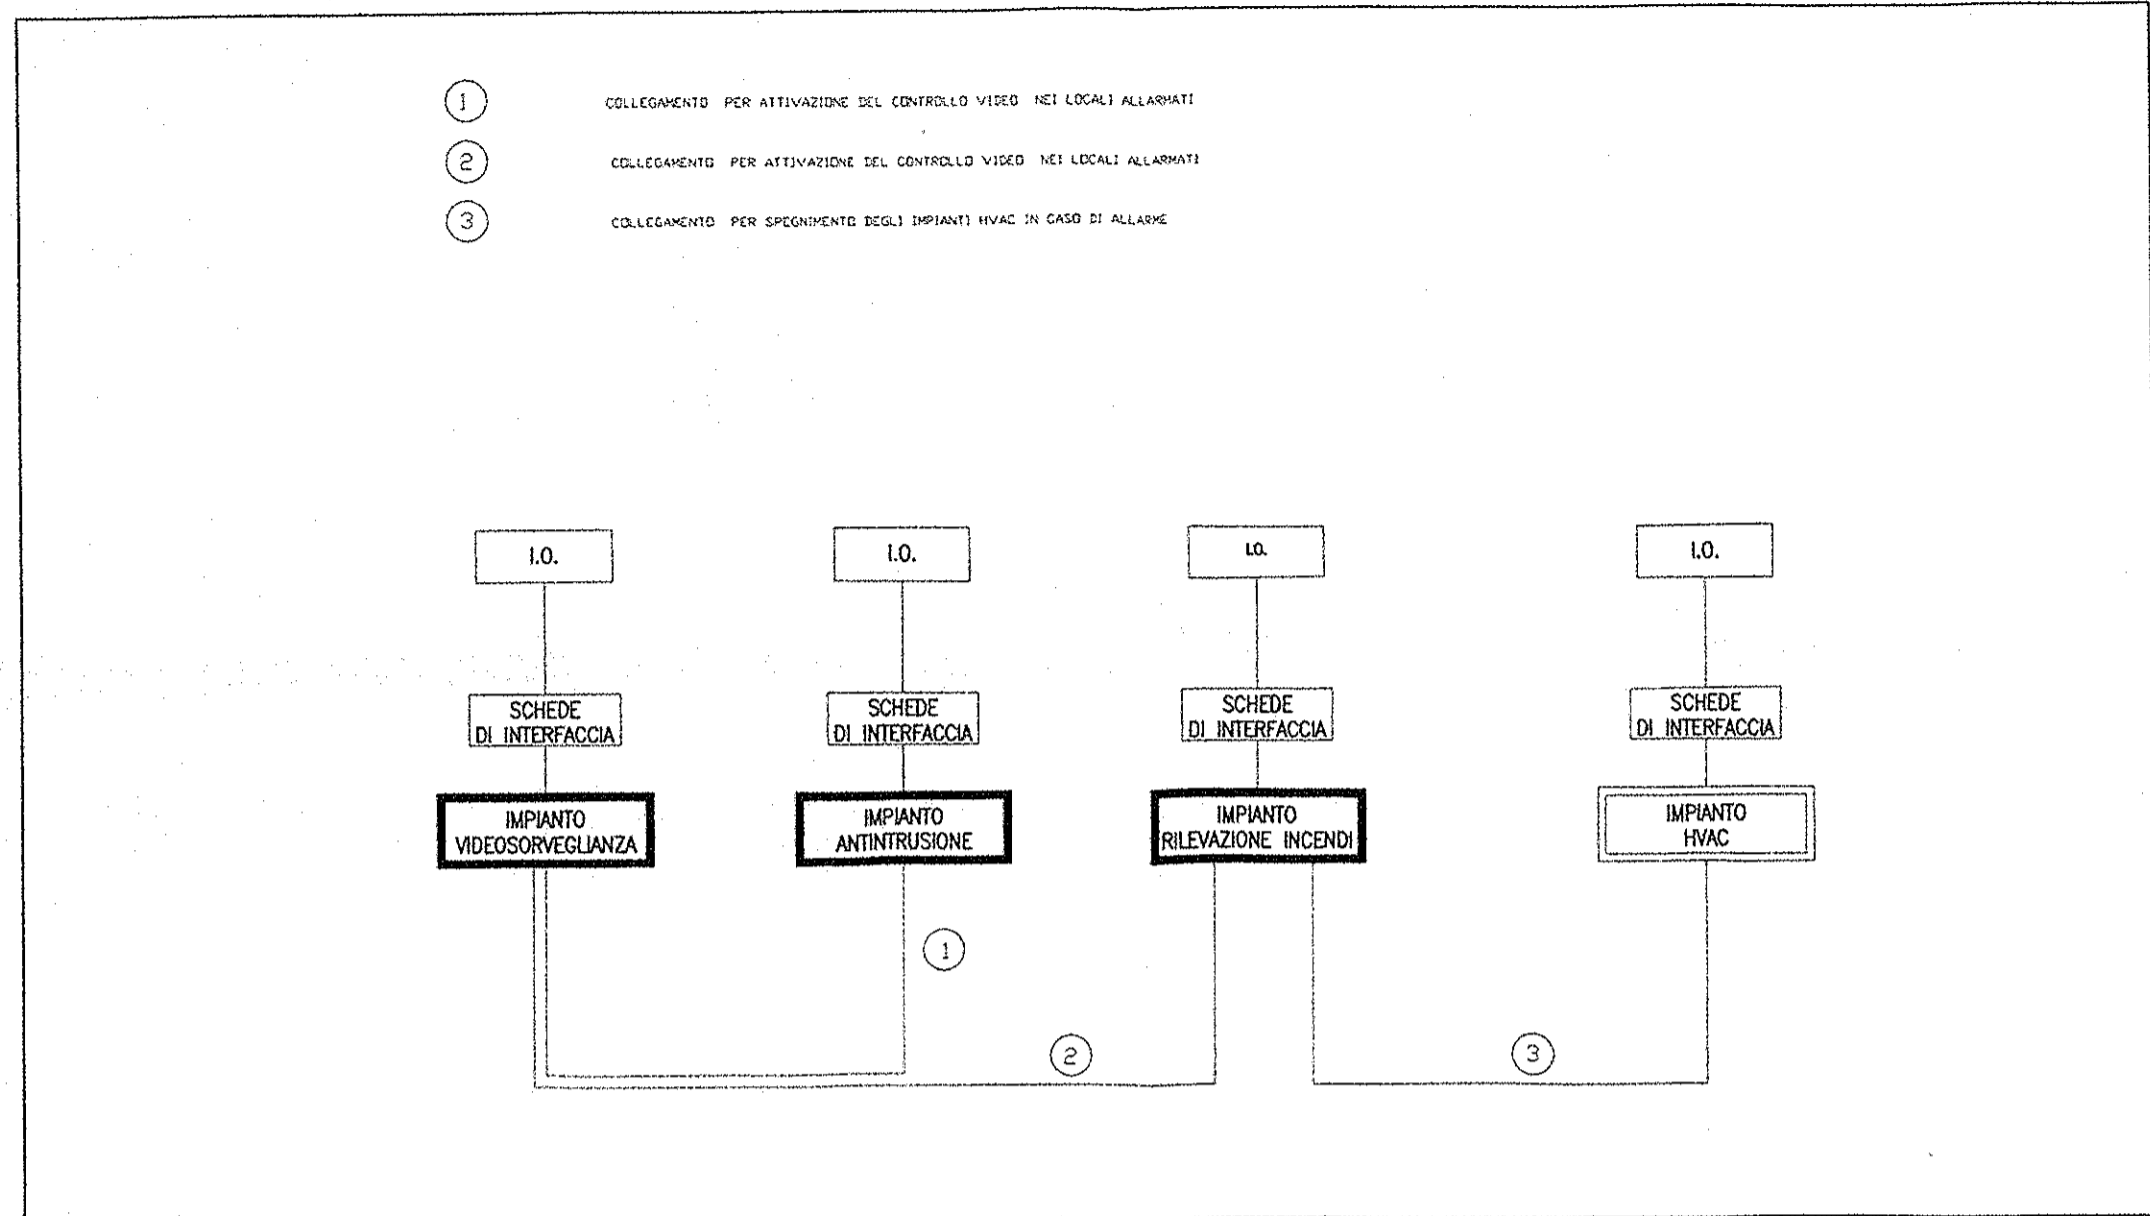


INSTALLAZIONE TIPO DI TELECAMERA IN CUSTODIA DA ESTERNO

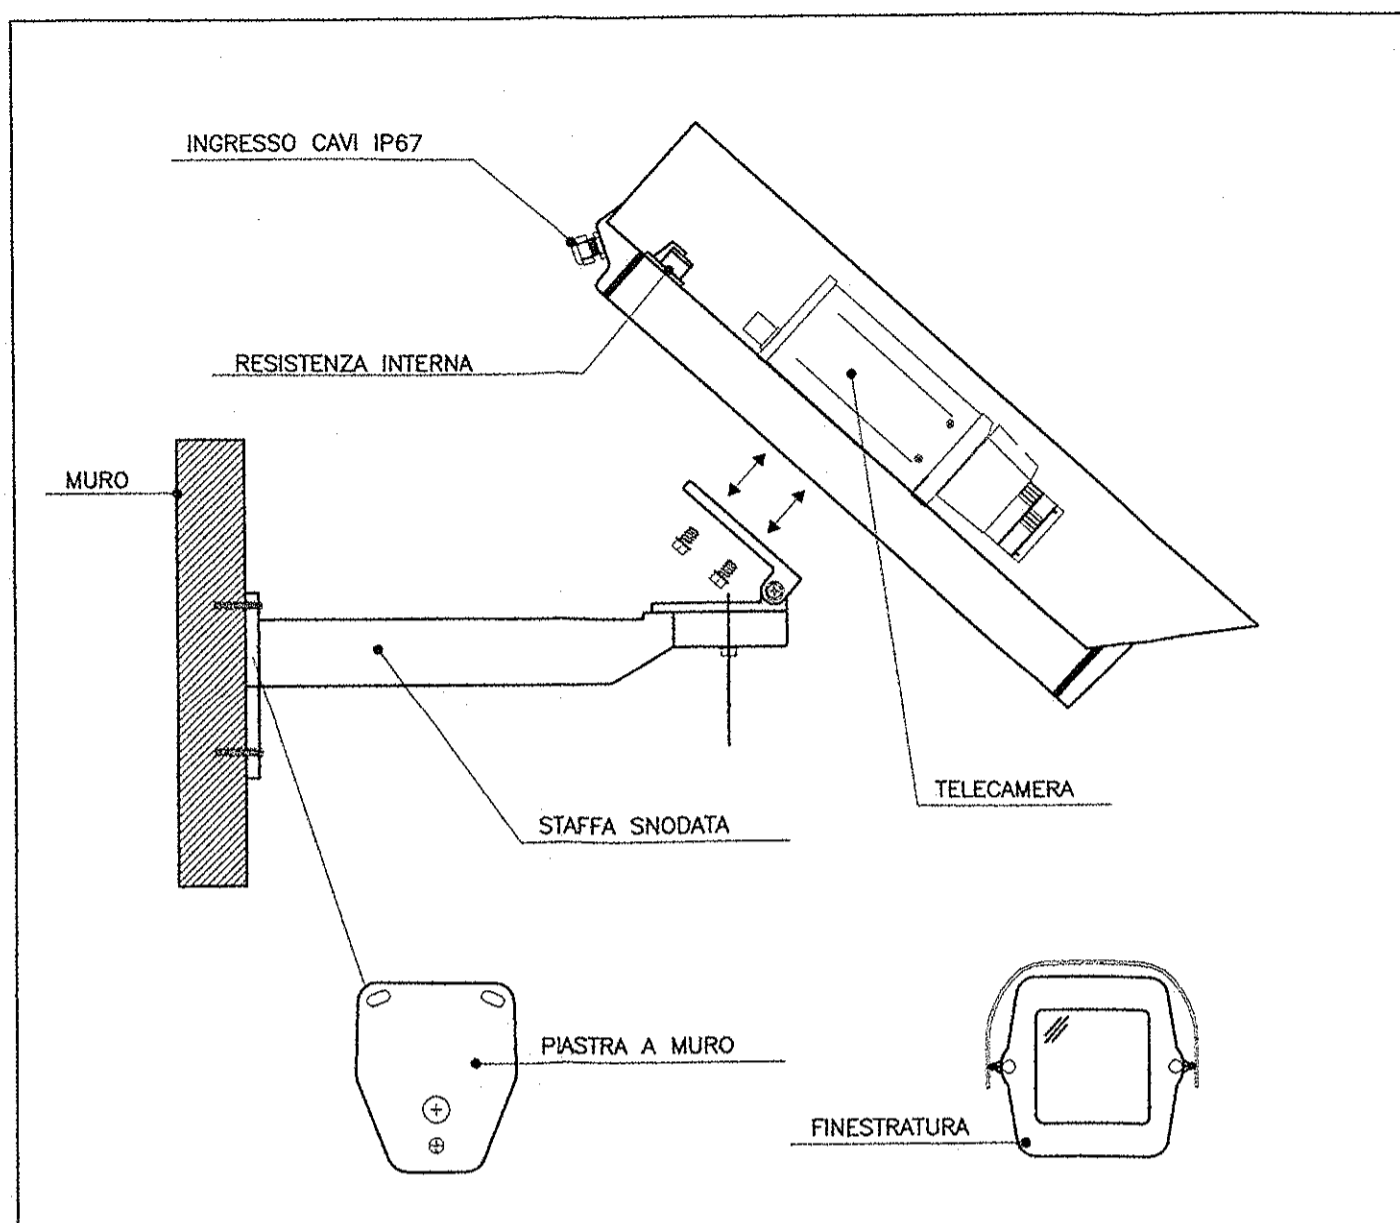

SCHEMA TIPOLOGICO IMPIANTO TVCC

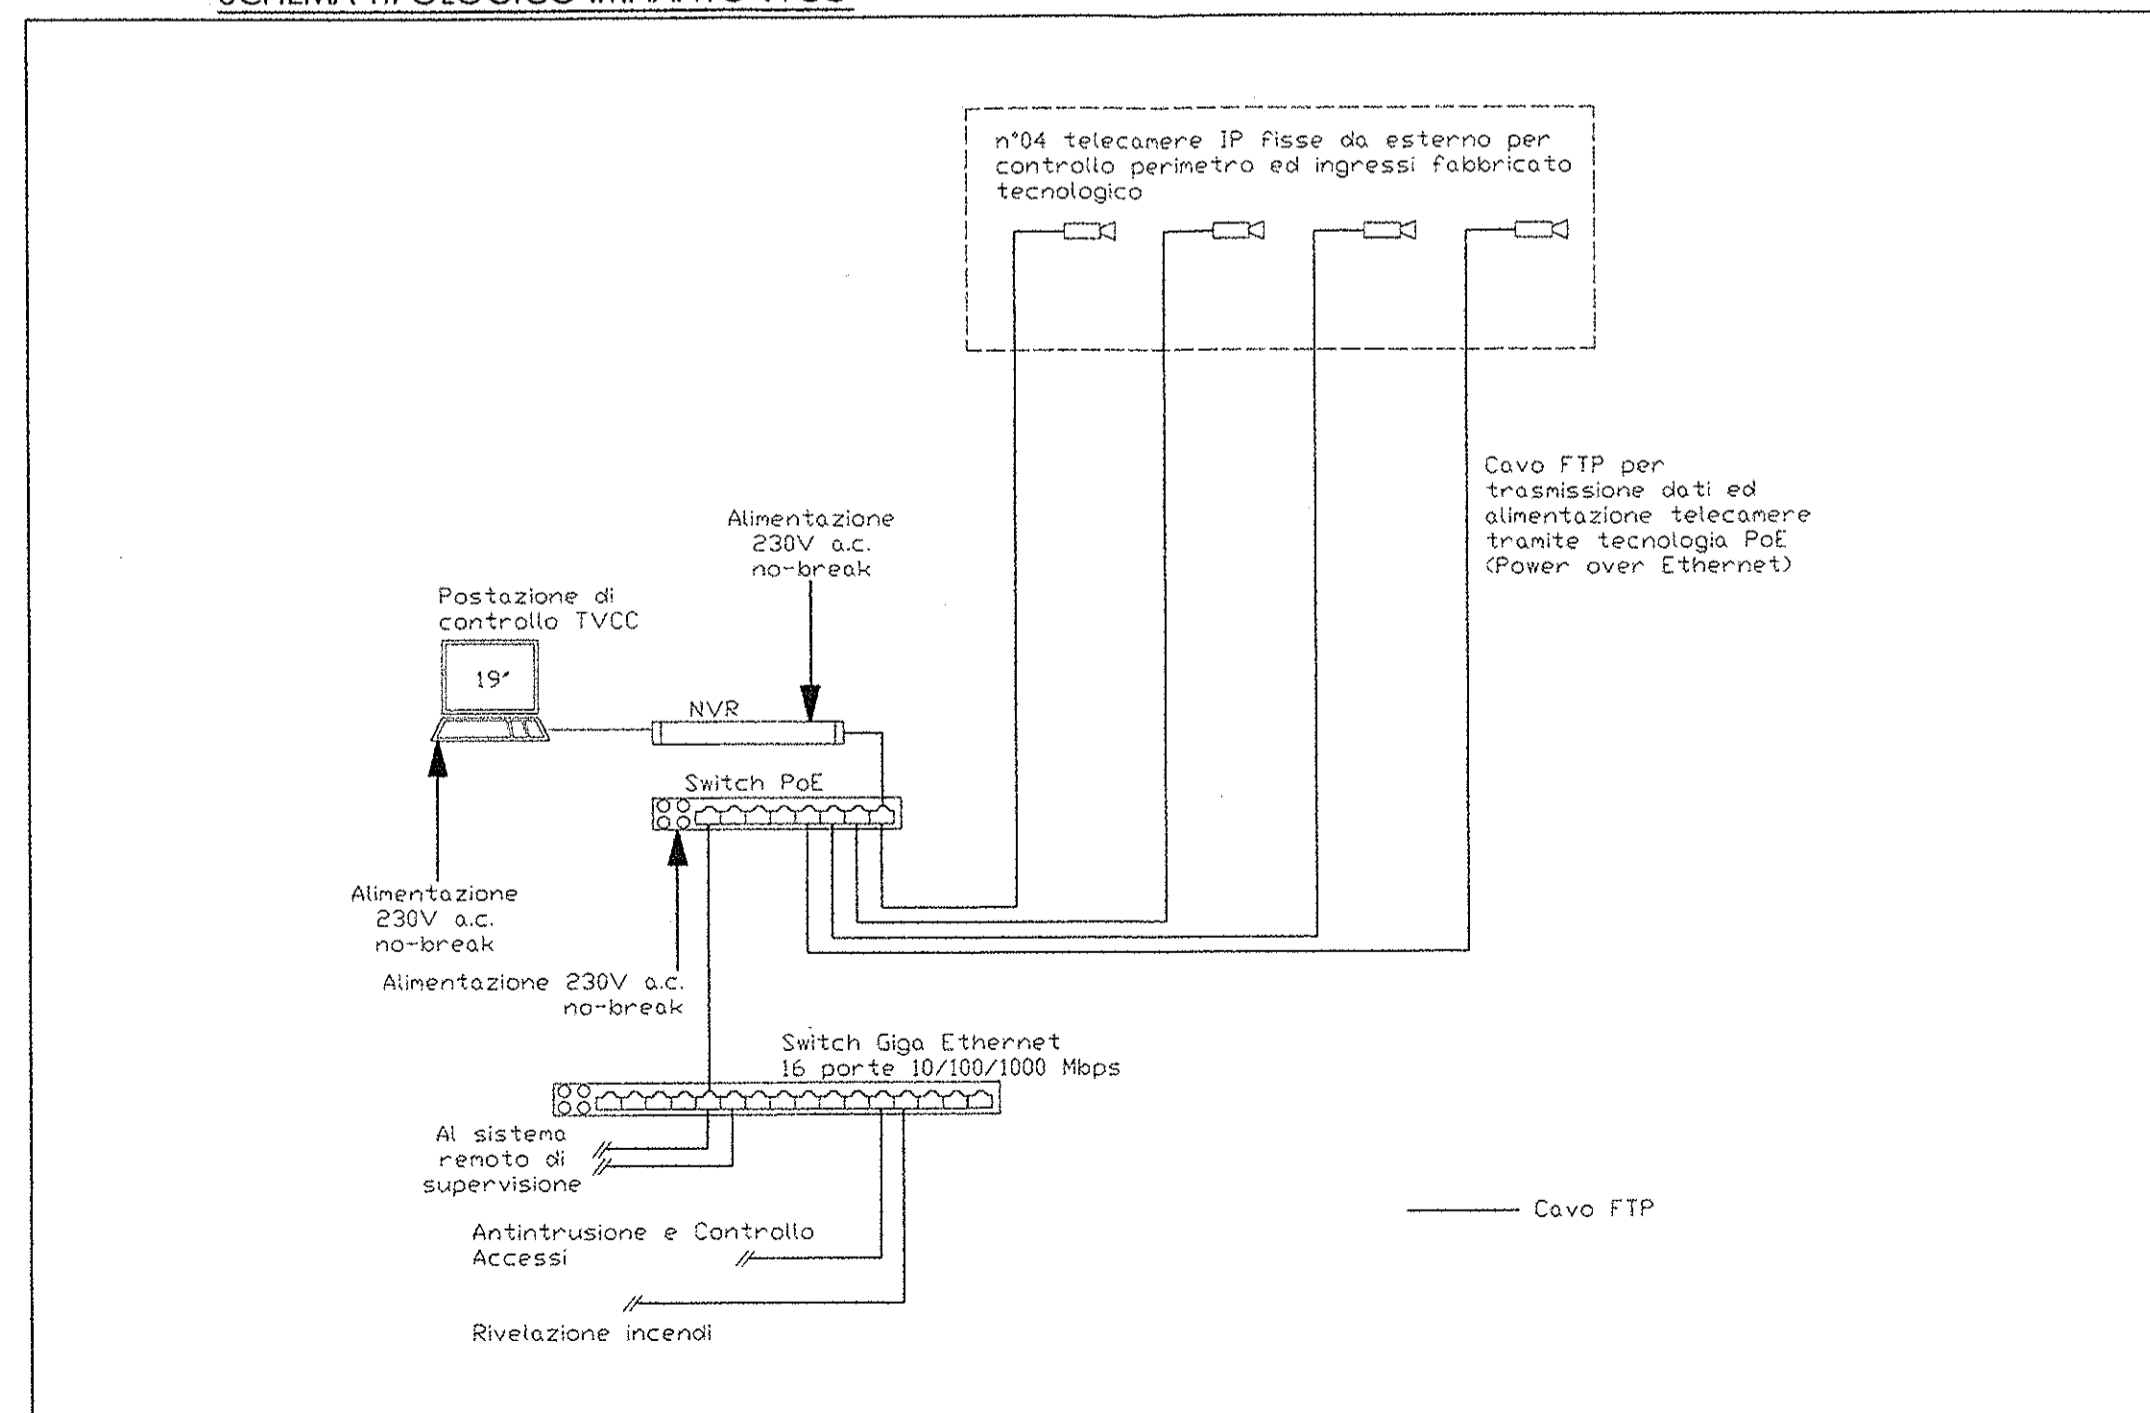

ARMADIO RACK 19" TVCC

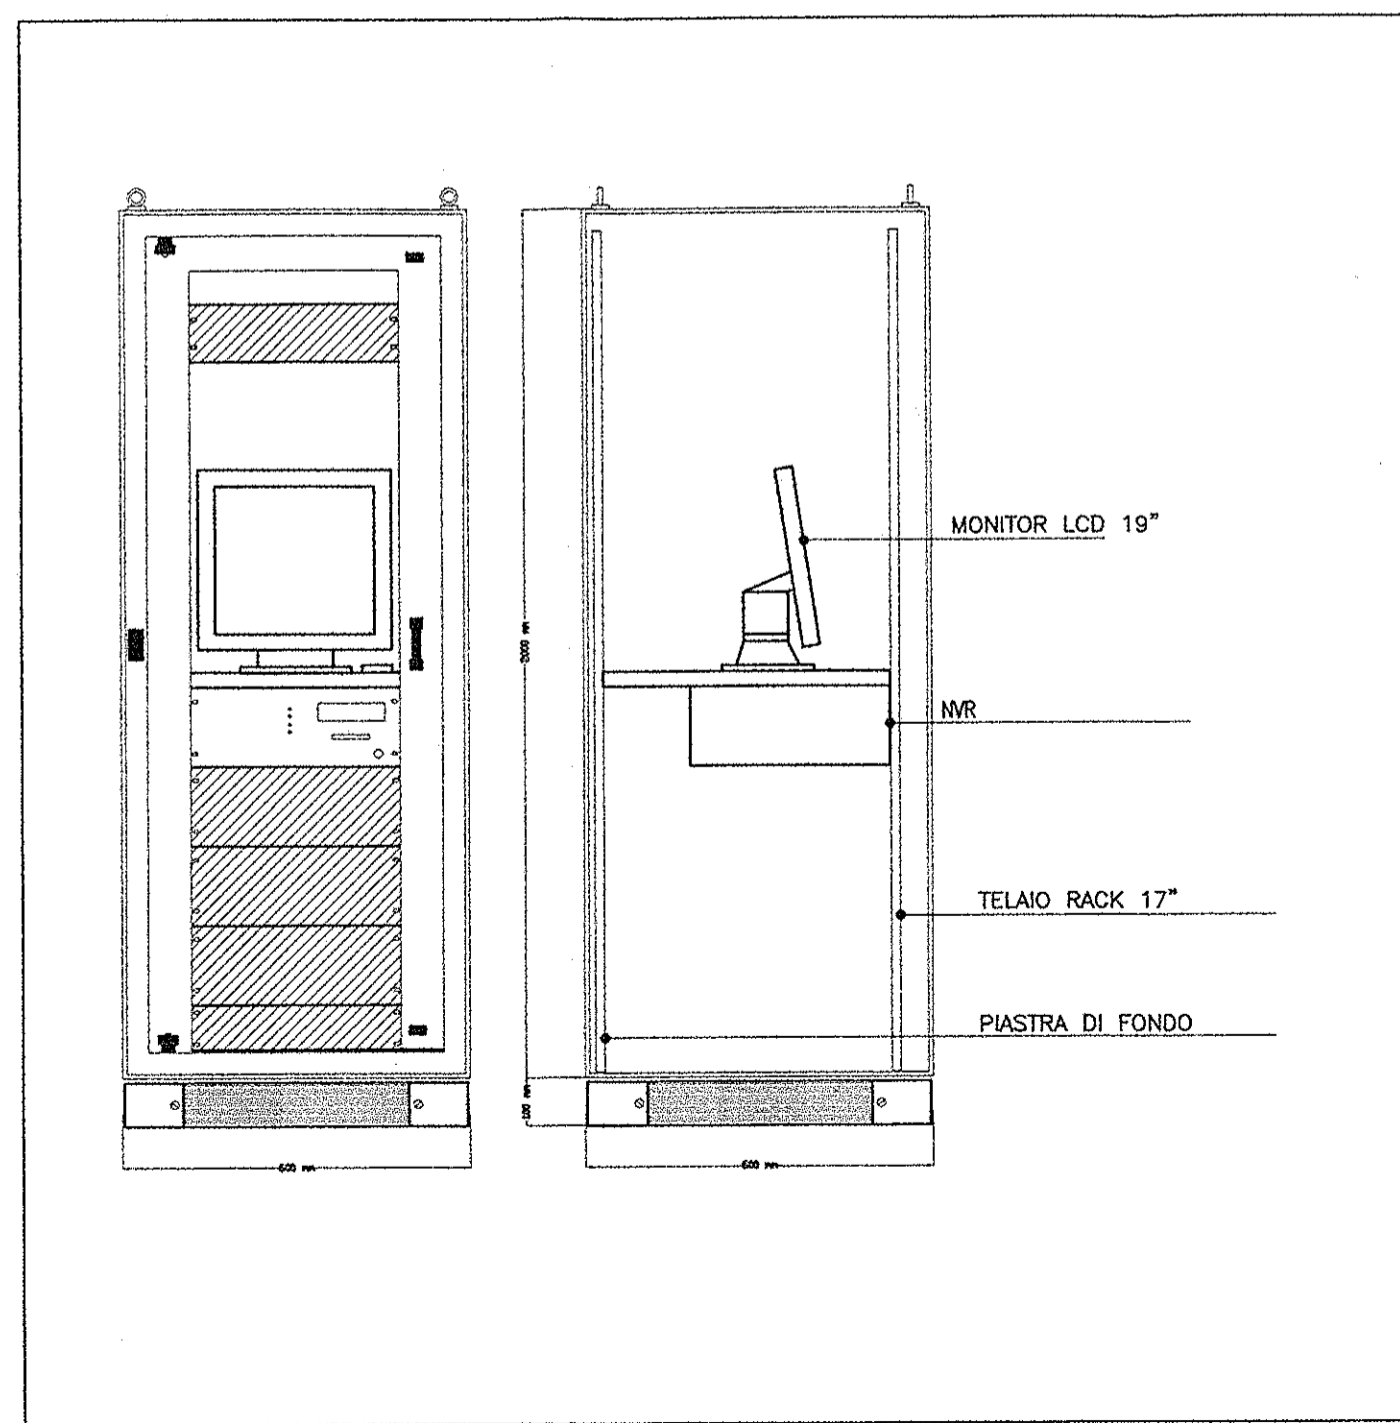

LEGENDA IMPIANTO TVCC

- TELECAMERA IP FISSA DA ESTERNO TIPO DAY&NIGHT, CMOS 1/3", RISOLUZIONE 1280x960 pixel, dotata di illuminatore IR
- NVR NETWORK VIDEO RECORDER 520 GB, 4 GB RAM ESPANDIBILE - STANDARD ONVIF

L'ELABORATO È RAPPRESENTATIVO DEL SOLO IMPIANTO TVCC, MENTRE PER GLI ALTRI IMPIANTI E PER GLI ASPETTI ARCHITETTONICI SI RIMANDA AI RELATIVI SPECIFICI ELABORATI.

COMMITTENTE:



PROGETTAZIONE:



DIREZIONE TECNICA
 UO IMPIANTISTICA INDUSTRIALE

PROGETTO DEFINITIVO

ITINERARIO NAPOLI - BARI
 VARIANTE LINEA CANCELLO - NAPOLI

FABBRICATO PT1
 IMPIANTO TVCC

Schema funzionale e tipologici di installazione

SCALA:

- : -

COMMESSA LOTTO FASE ENTE TIPO DOC. OPERA/DISCIPLINA PROGR. REV.

IFOE 00 D 17 DX AN0503 001 A

Revis.	Descrizione	Redatto	Data	Verificato	Data	Approvato	Data	Autorizzato	Data
A	Emissione Esecutiva	V. Iannucelli v.reu	30.06.2015	S. Miceli	30.06.2015	D. Aeras	30.06.2015	A. Falco	30.06.2015

File: IFOE 00 D 17 DX AN0503 001 A.dwg

n. Elab.: 655