


PLANIMETRIA ANTE OPERAM
Scala 1:1000

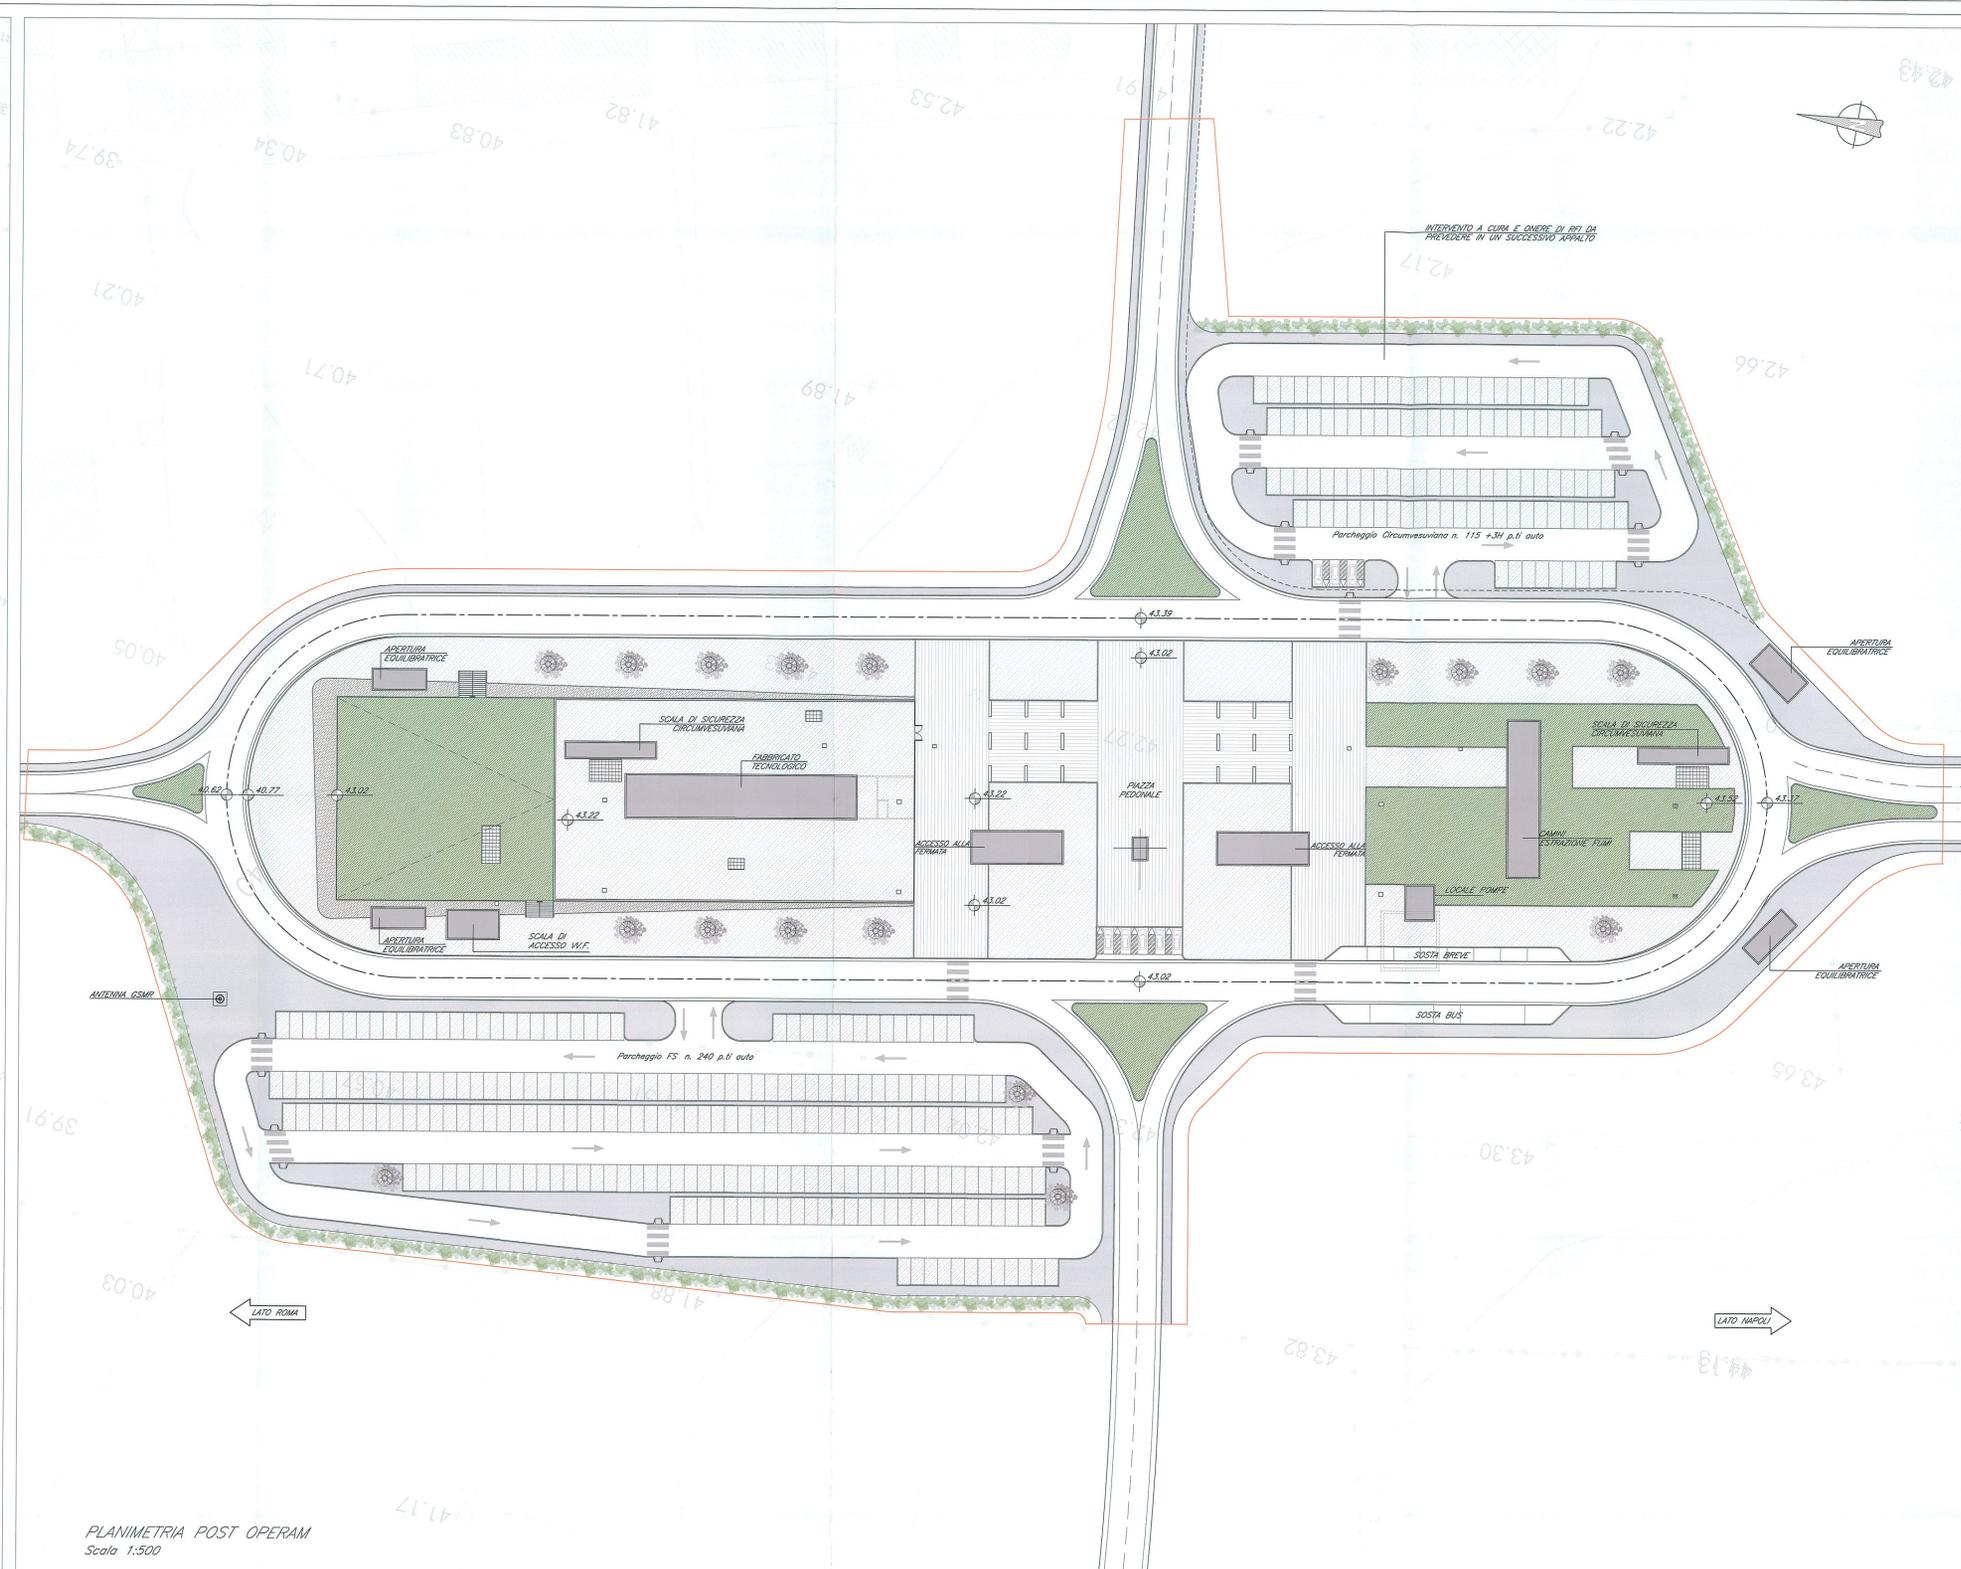

PLANIMETRIA POST OPERAM
Scala 1:500

COMMITTENTE:

 RETE FERROVIARIA ITALIANA
 GRUPPO FERROVIE DELLO STATO ITALIANE

PROGETTAZIONE:

 GRUPPO FERROVIE DELLO STATO ITALIANE

U.O. ARCHITETTURA STAZIONI E TERRITORIO
 PROGETTO DEFINITIVO
 ITINERARIO NAPOLI - BARI
 VARIANTE LINEA CANCELLO - NAPOLI

FERMATA CASALNUOVO
 Planimetria generale ante e post operam

SCALA:
 VARIE

COMMESSA LOTTO FASE ENTE TIPO DOC. OPERA/DISCIPLINA PROGR. REV.
 IF0E 00 D 44 P7 FV0100 001 A

Rev.	Descrizione	Redatto	Data	Verificato	Data	Approvato	Data	Autore	Data
A	Emissione esecutiva	G. Sorace	Luglio 2015	[Signature]	Luglio 2015	[Signature]	Luglio 2015	ITAFERR S.p.A.	10/07/2015