PIANTA QUOTA STRADA
Scala 1:200

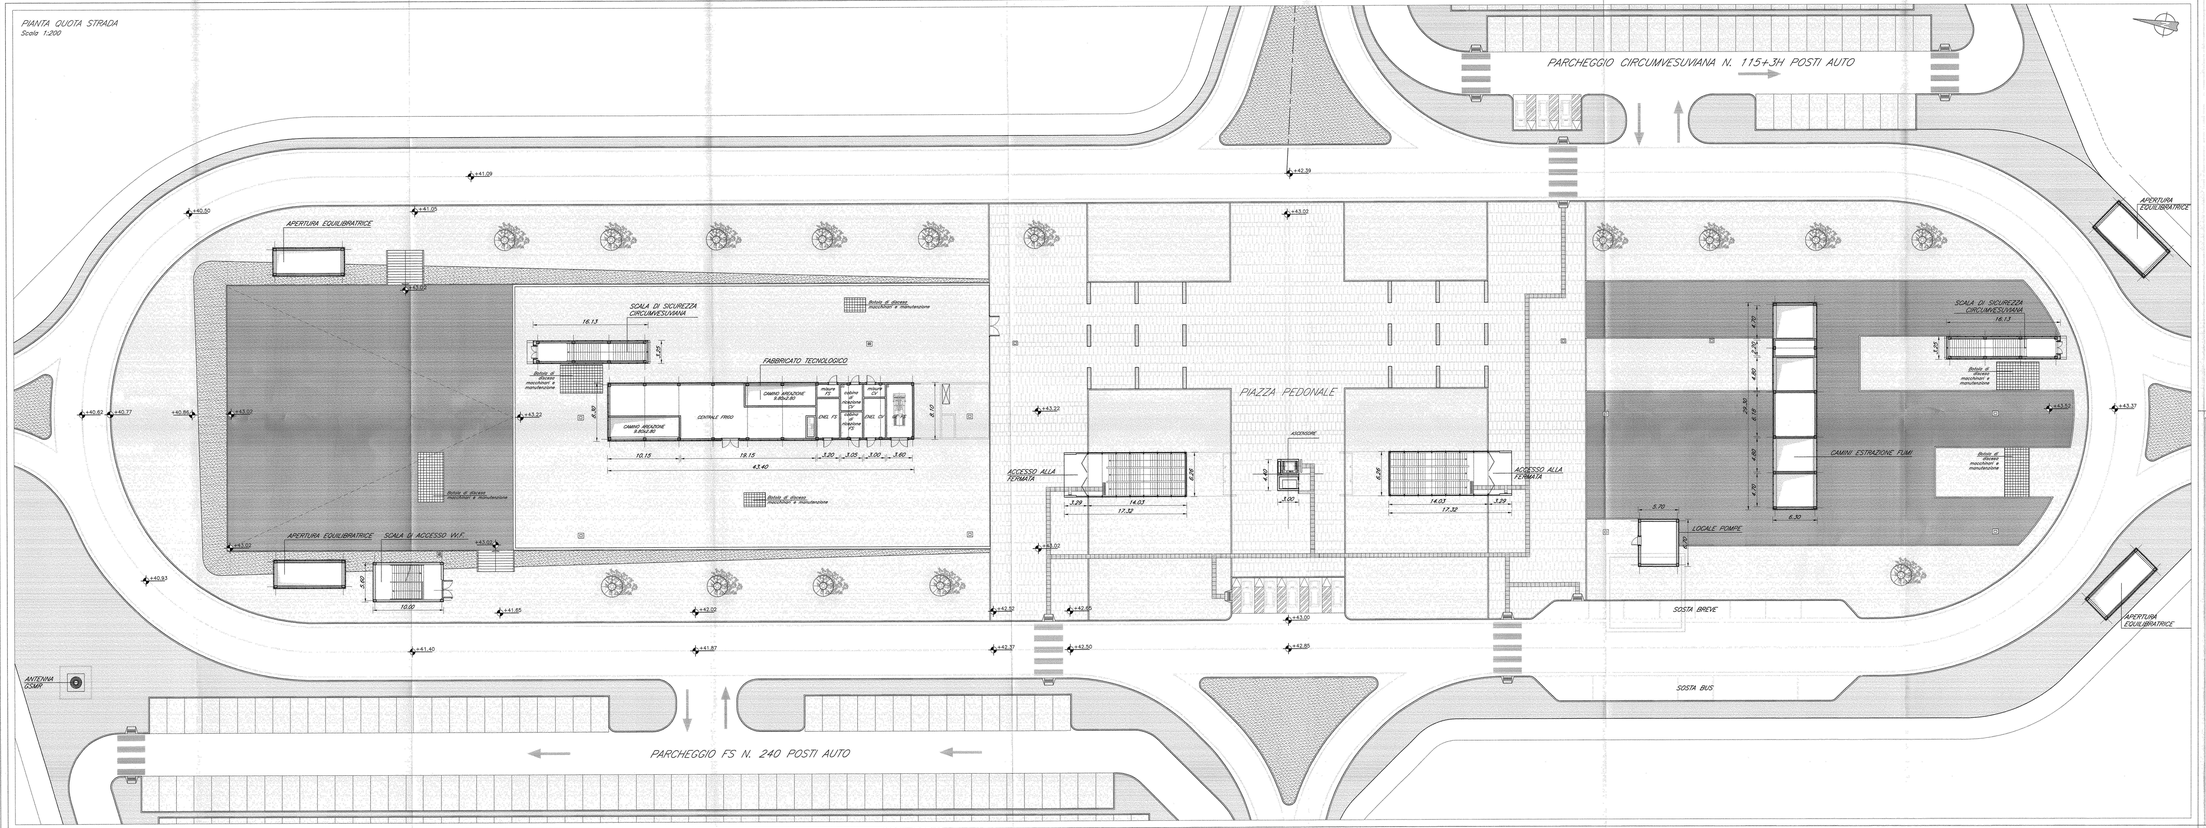

COMMITTENTE:
RFI RETE FERROVIARIA ITALIANA
GRUPPO FERROVIE DELLO STATO ITALIANE

PROGETTAZIONE:
ITALFERR
GRUPPO FERROVIE DELLO STATO ITALIANE

U.O. ARCHITETTURA STAZIONI E TERRITORIO

PROGETTO DEFINITIVO

ITINERARIO NAPOLI - BARI
VARIANTE LINEA CANCELLO - NAPOLI

FERMATA CASALNUOVO
Pianta quota strada

SCALA: 1: 200

COMMESSA	LOTTO	FASE	ENTE	TIPO DOC.	OPERA/DISCIPLINA	PROGR	REV.
I F 0 E	0 0	D	4 4	P 9	F V 0 1 0 0	0 0 3	A

Rev.	Descrizione	Redatto	Data	Verificato	Data	Approvato	Data	Autorizzato Data
A	Emissione esecutiva	A. Scalia	Luglio 2019	C. Valeri	Luglio 2019	Stefano Bellomo	Luglio 2019	Stefano Bellomo Luglio 2019

File: IF0E00D44P9FV0100003A.dwg

n. Elab.: 56