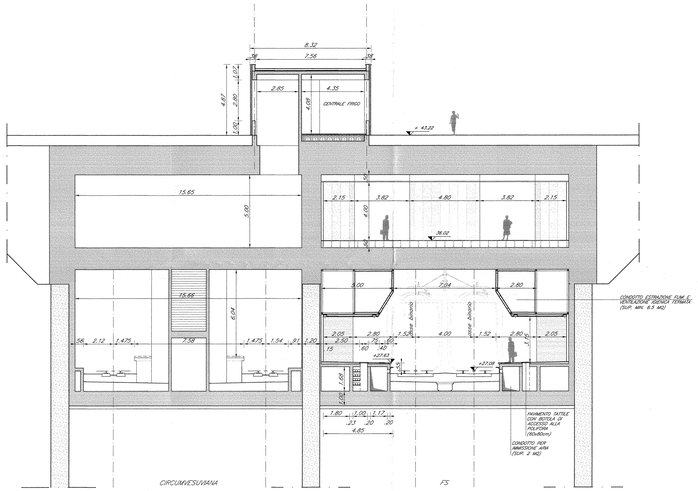

SEZIONE A–A

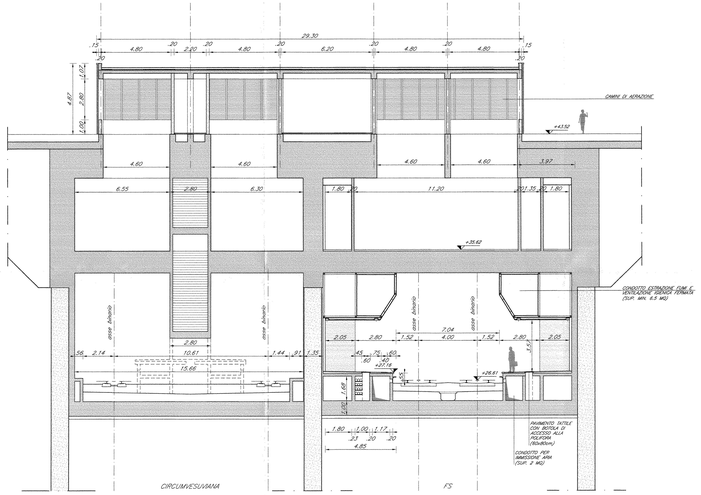

SEZIONE B–B

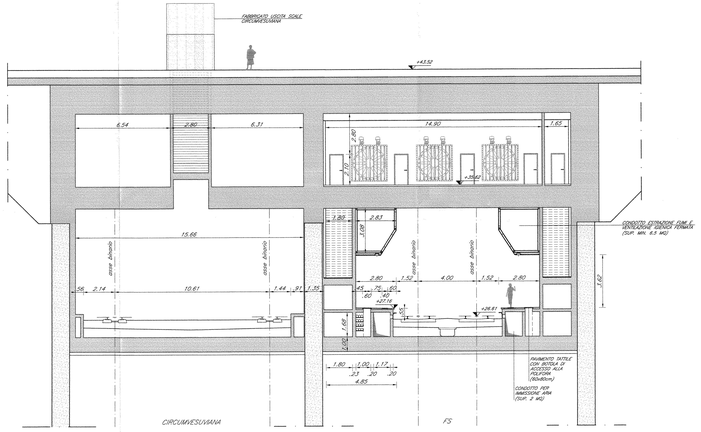

SEZIONE C–C

PIANO STRADA

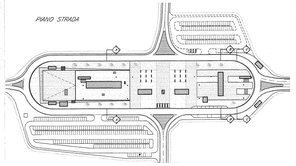

PIANO BANCHINA

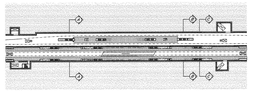

COMMITTENTE:

RFI RETE FERROVIARIA ITALIANA
GRUPPO FERROVIE DELLO STATO ITALIANE

PROGETTAZIONE:

ITALFERR
GRUPPO FERROVIE DELLO STATO ITALIANE

U.O. ARCHITETTURA STAZIONI E TERRITORIO

PROGETTO DEFINITIVO

ITINERARIO NAPOLI - BARI
VARIANTE LINEA CANCELLO - NAPOLI

FERMATA CASALNUOVO
SEZIONI TRASVERSALI

SCALA: 1: 100

COMMESSA	LOTTO	FASE	ENTE	TIPO DOC.	OPERA/DISCIPLINA	PROGR.	REV.
IF0E	00	D	4.4	WA	FV0100	001	A

Rev.	Descrizione	Redatto	Data	Vistato	Data	Approvato	Data	Autorizzato Data
A	Emissione esecutiva	G.Scotto	Luglio 2015	G.Ferri	Luglio 2015	G.Ferri	Luglio 2015	ITALFERR S.p.A. Dott. Ing. Giovanni Ferri Ordine degli Ingegneri della Provincia di Roma n. 12345

File: IF0E00D44WAFV0100001A.dwg

n. Elab.: