



1 PIANTA QUOTA BANCHINA  
SCALA 1:200

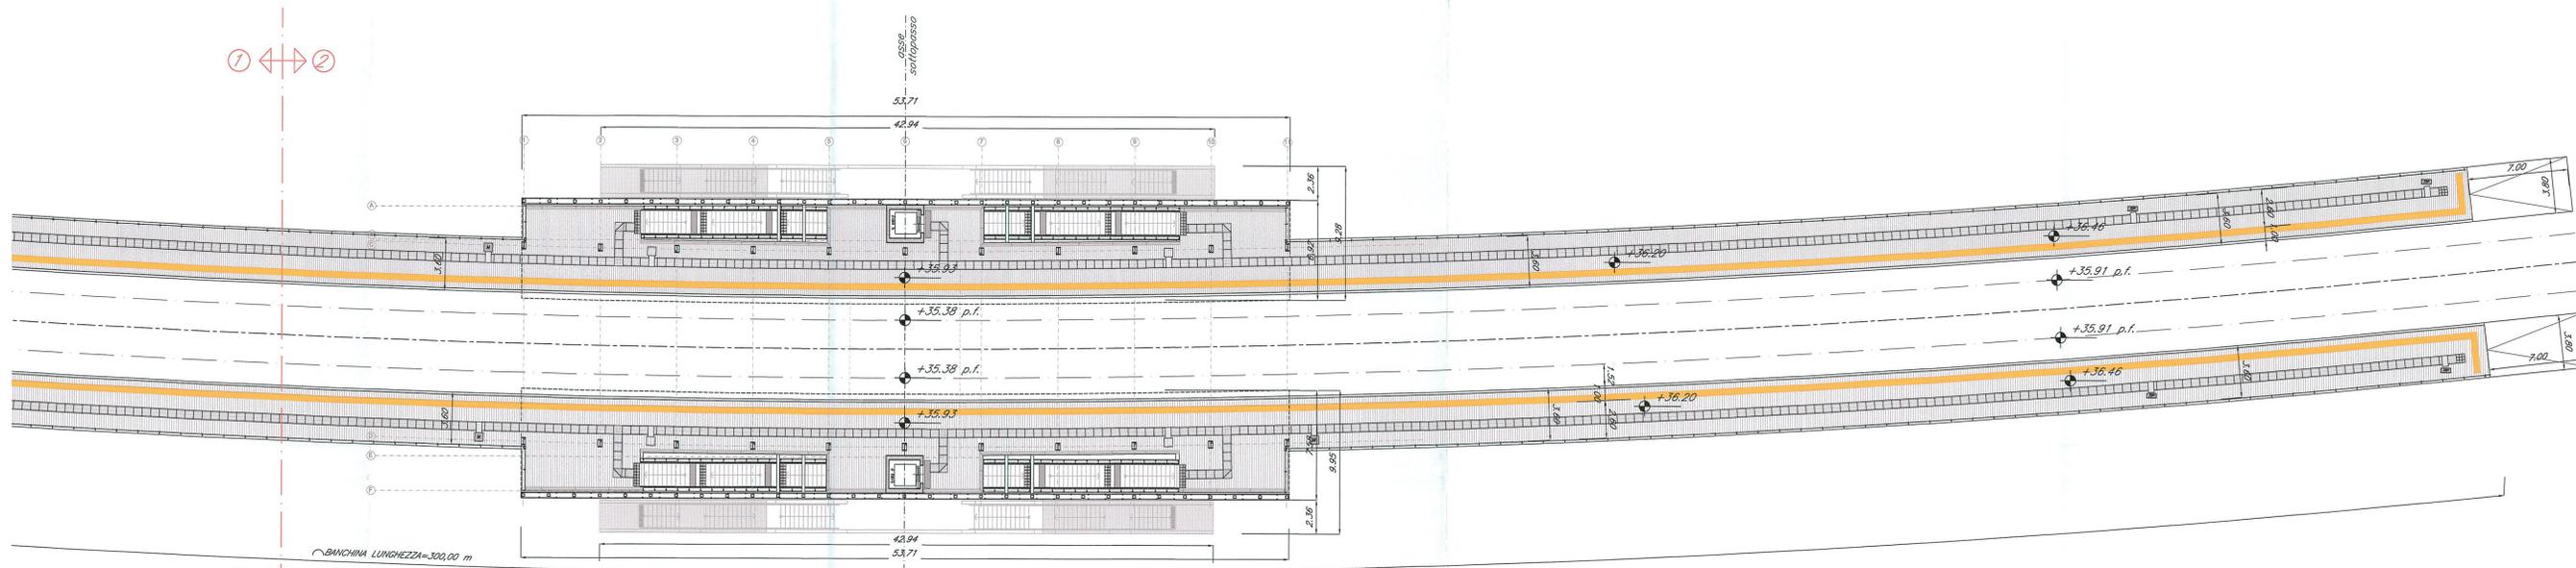

2 PIANTA QUOTA BANCHINA  
SCALA 1:200

**LEGENDA**  
PERCORSO ORIENTAMENTO DISABILI VISIVI

	CODICE DI DIREZIONE RETTILINEA
	CODICE DI SVOLTA OBBLIGATA A "L"
	CODICE DI ARRESTO PERICOLO
	CODICE DI PERICOLO VALICABILE
	CODICE DI ATTENZIONE/SERVIZIO
	CODICE DI SVOLTA OBBLIGATA A "T"
	CODICE DI FINE PERCORSO
	TARGHETTA TATTILE SU PALINA
	MANICOTTO TATTILE
	MAPPA TATTILE SU LEGGIO
	MAPPA TATTILE A PARETE
	STRISCIA GIALLA

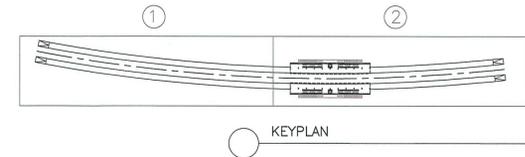

COMMITTENTE:  
**RFI**  
RETE FERROVIARIA ITALIANA  
GRUPPO FERROVIE DELLO STATO ITALIANE

PROGETTAZIONE:  
**ITALFERR**  
GRUPPO FERROVIE DELLO STATO ITALIANE

U.O. ARCHITETTURA, STAZIONI E TERRITORIO

PROGETTO DEFINITIVO

ITINERARIO NAPOLI - BARI  
VARIANTE LINEA CANCELLO - NAPOLI

FERMATA CENTRO COMMERCIALE  
PIANTA QUOTA BANCHINA CON PERCORSI DI ORIENTAMENTO PER DISABILI VISIVI

SCALA:  
1:200

COMMESSA LOTTO FASE ENTE TIPO DOC. OPERA/DISCIPLINA Progr. REV.

I F 0 E 0 0 D 4 4 P 9 F V 0 2 0 0 0 0 1 A

Rev.	Descrizione	Redatto	Data	Verificato	Data	Approvato	Data	Autorizzato	Data
A	Emissione esecutiva	G. Sorrento	Luglio 2015	F. Verrini	Luglio 2015	D. Agnes	Luglio 2015	R. Ruffino	Luglio 2015

File:

ITALFERR S.p.A.  
U.O. ARCHITETTURA STAZIONI E TERRITORIO  
Studio degli accenti della Fermana e Chi  
N° 458