




PIANTA QUOTA BANCHINA  
scala 1:100

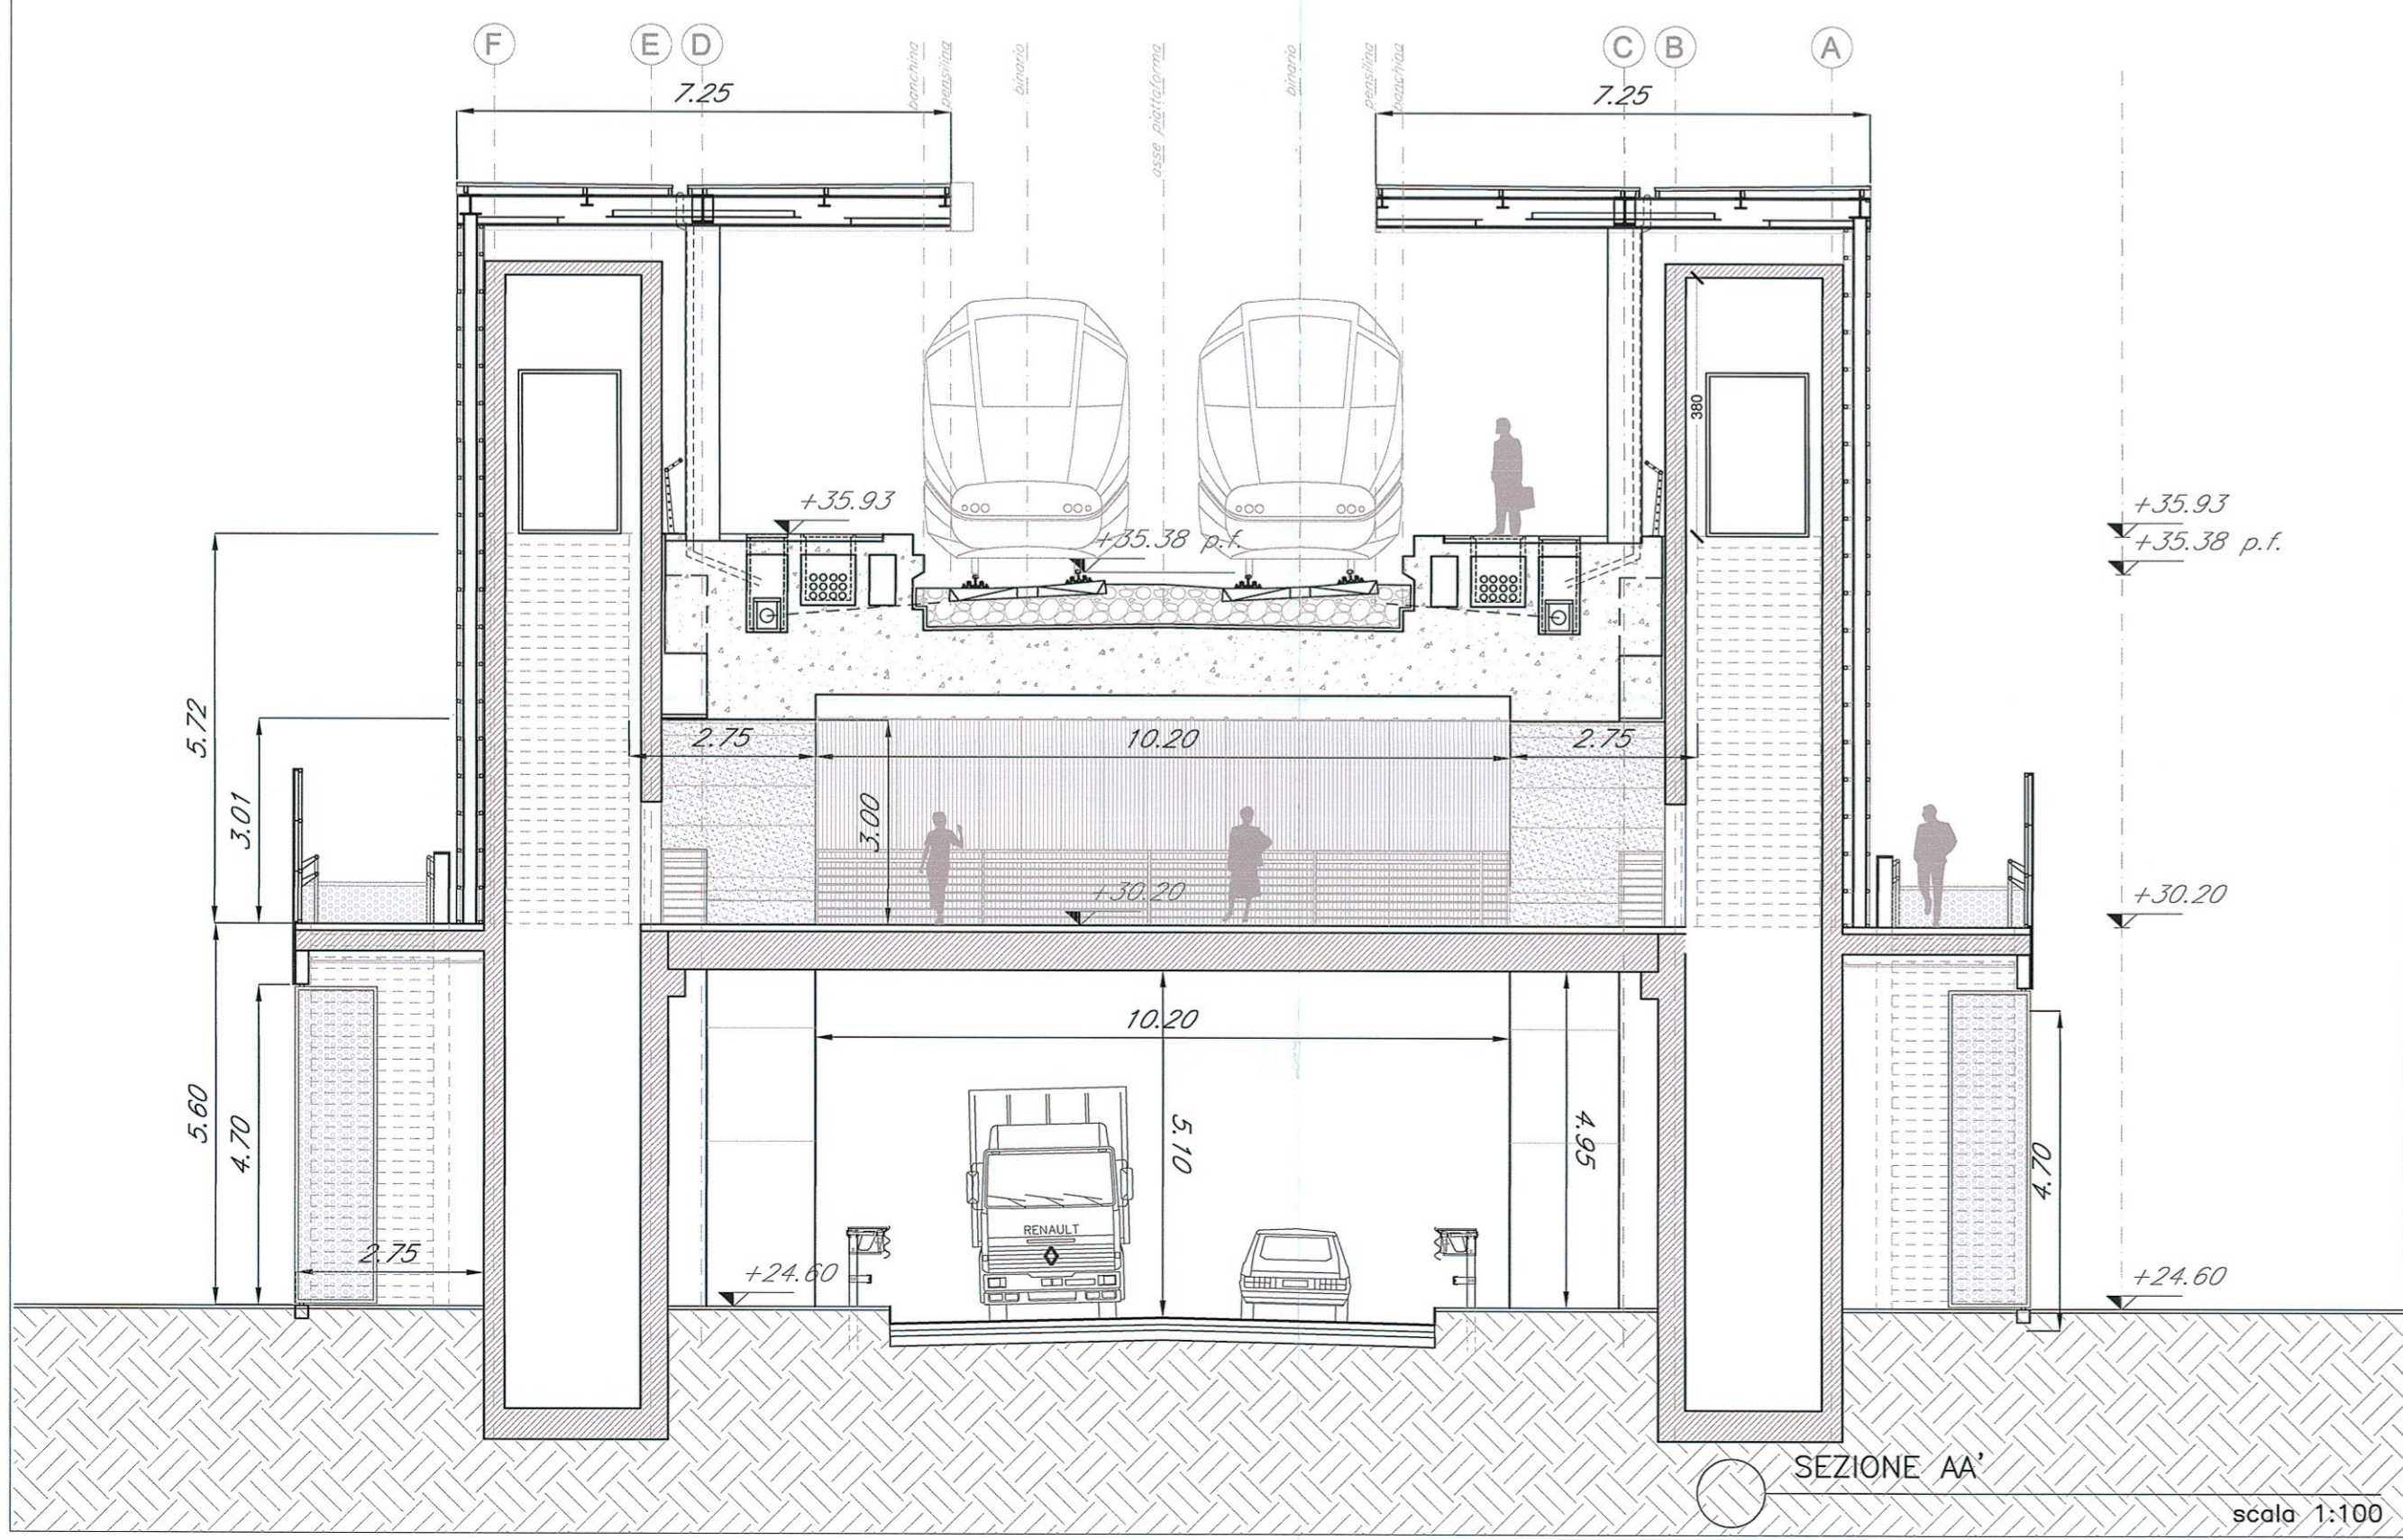


SEZIONE AA'  
scala 1:100

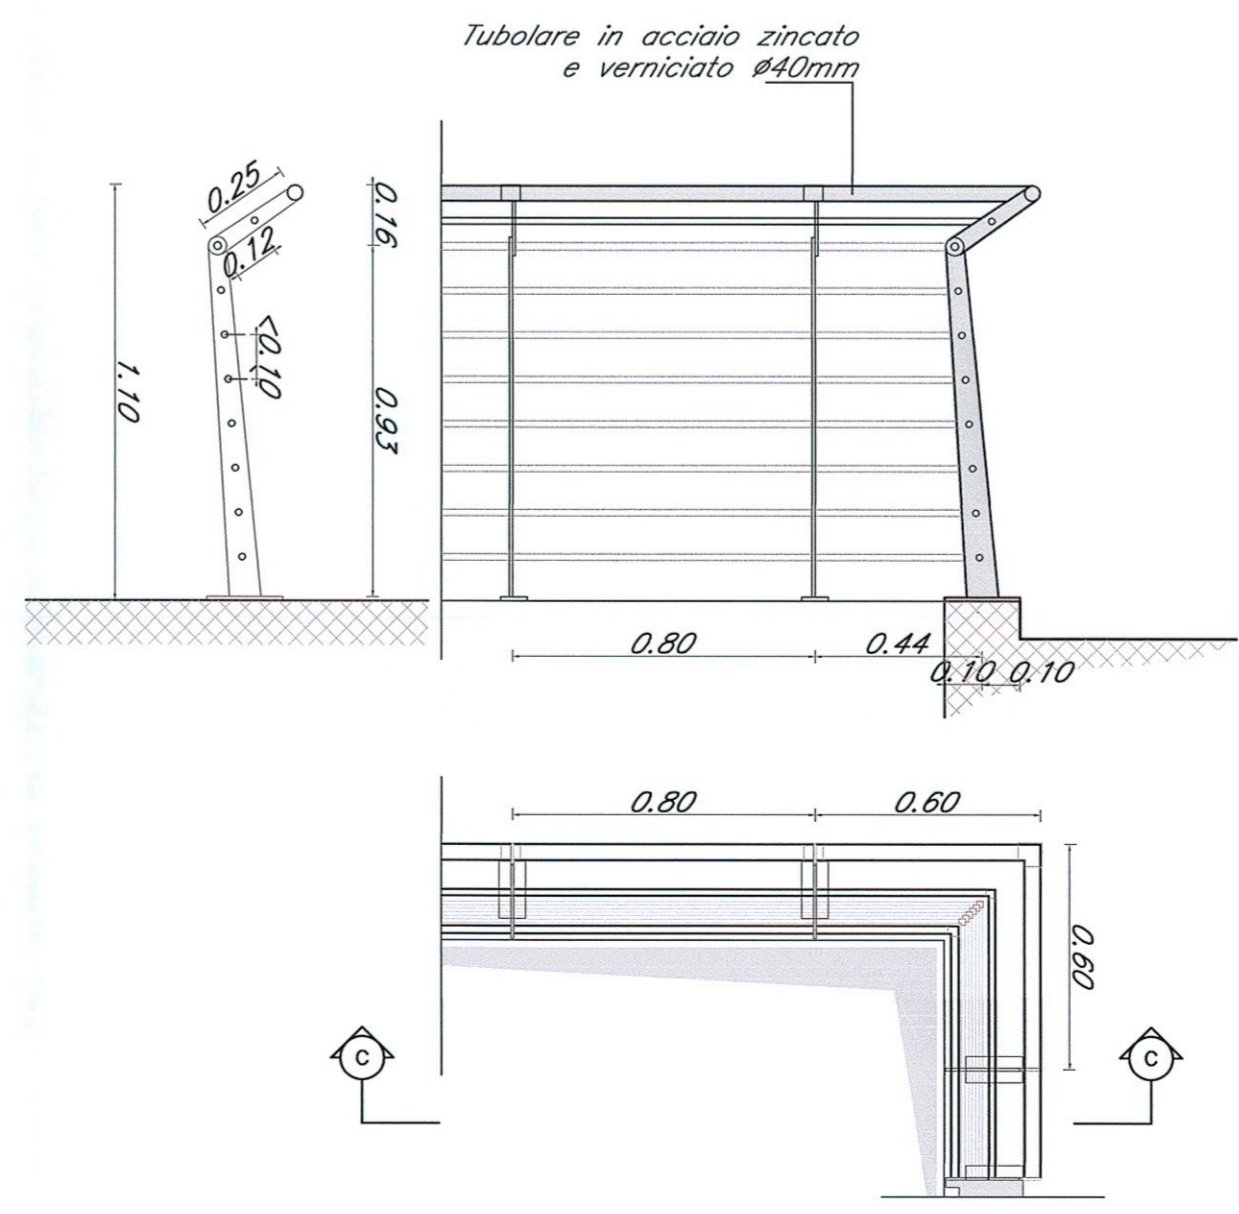

DETTAGLIO PARAPETTO PIANO BANCHINA  
scala 1:20

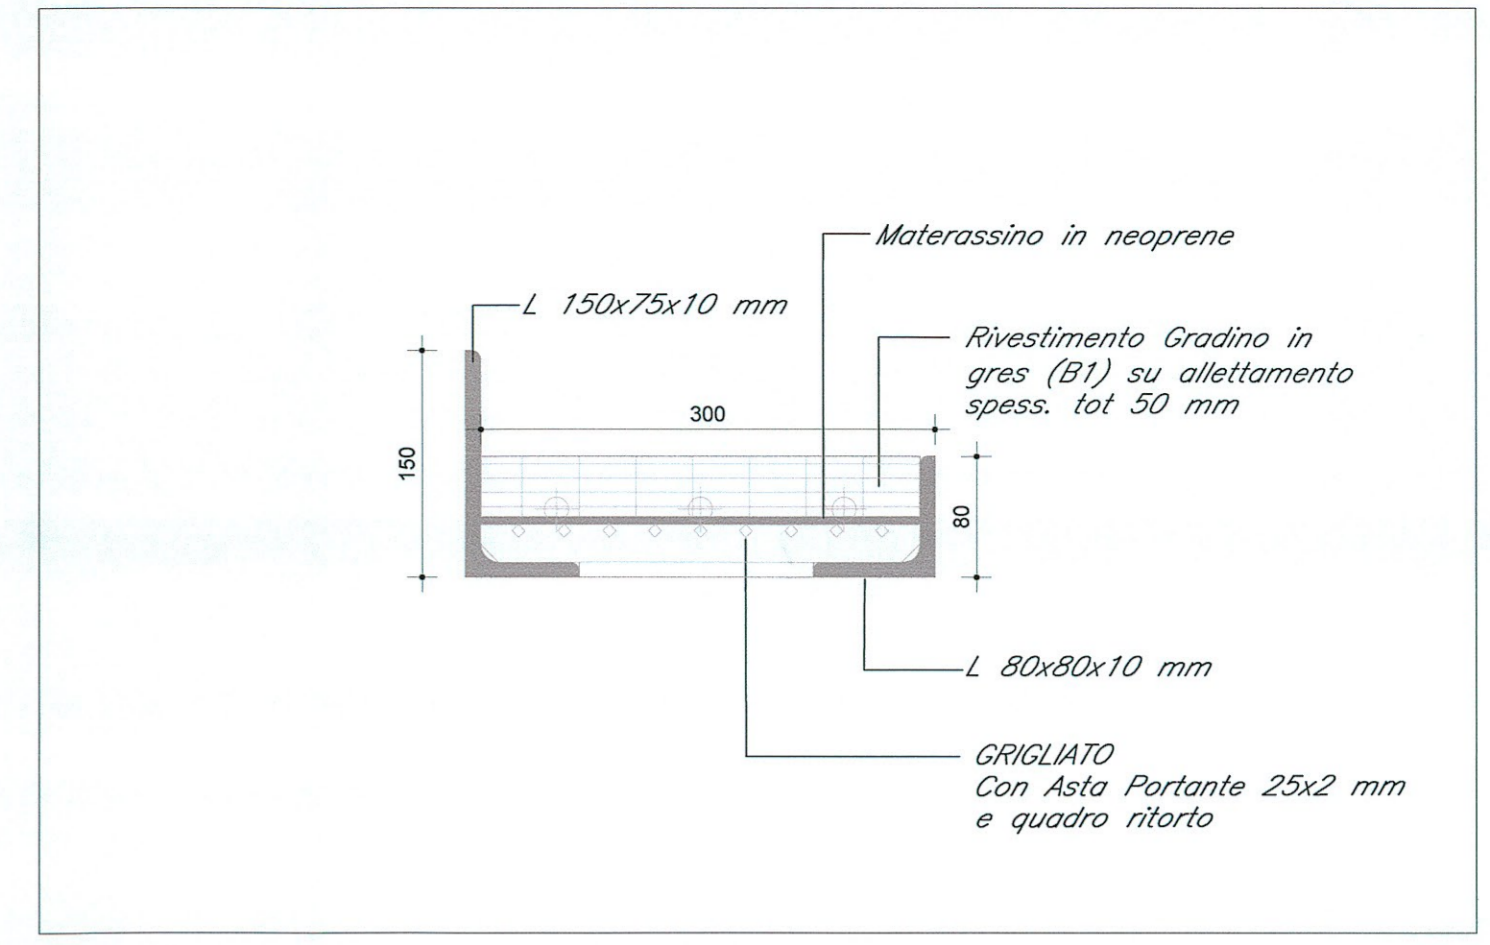

DETTAGLIO GRADINO SCALA  
scala 1:5

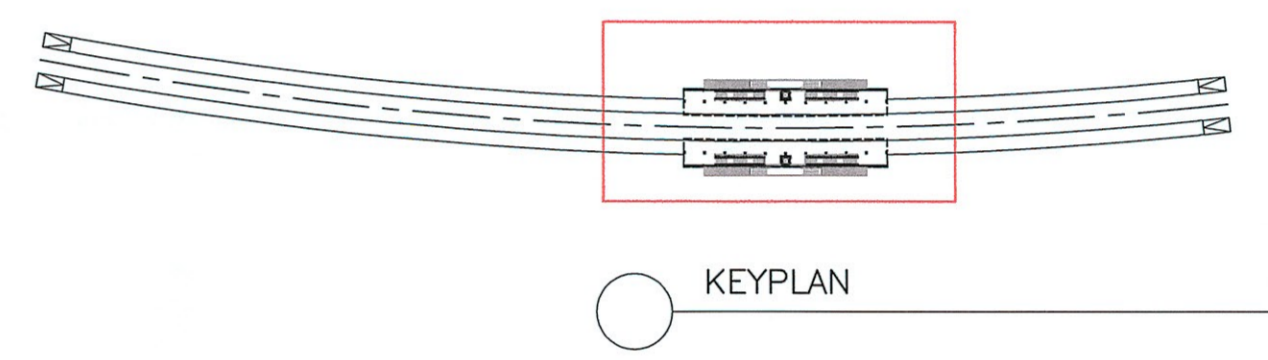

KEYPLAN

COMMITTENTE:  
**RFI**  
RETE FERROVIARIA ITALIANA  
GRUPPO FERROVIE DELLO STATO ITALIANE

PROGETTAZIONE:  
**ITALFERR**  
GRUPPO FERROVIE DELLO STATO ITALIANE

U.O. ARCHITETTURA, STAZIONI E TERRITORIO  
PROGETTO DEFINITIVO  
ITINERARIO NAPOLI - BARI  
VARIANTE LINEA CANCELLO - NAPOLI

FERMATA CENTRO COMMERCIALE  
PIANTA QUOTA BANCHINA, SEZIONE TRASVERSALE E DETTAGLI

SCALA:  
1:100

COMMESSA LOTTO FASE ENTE TIPO DOC. OPERA/DISCIPLINA PROGR. REV.  
IF0E 00 D 44 PA FV0200 001 A

Rev.	Descrizione	Redatto	Data	Verificato	Data	Approvato	Data	Autorizzato Data
A	Emissione esecutiva	G.Sorero	Luglio 2015	C. Viti	Luglio 2015	D. Piana	Luglio 2015	R. Morino Luglio 2015

File: 93