



BB SEZIONE LONGITUDINALE
POST OPERAM scala 1:100

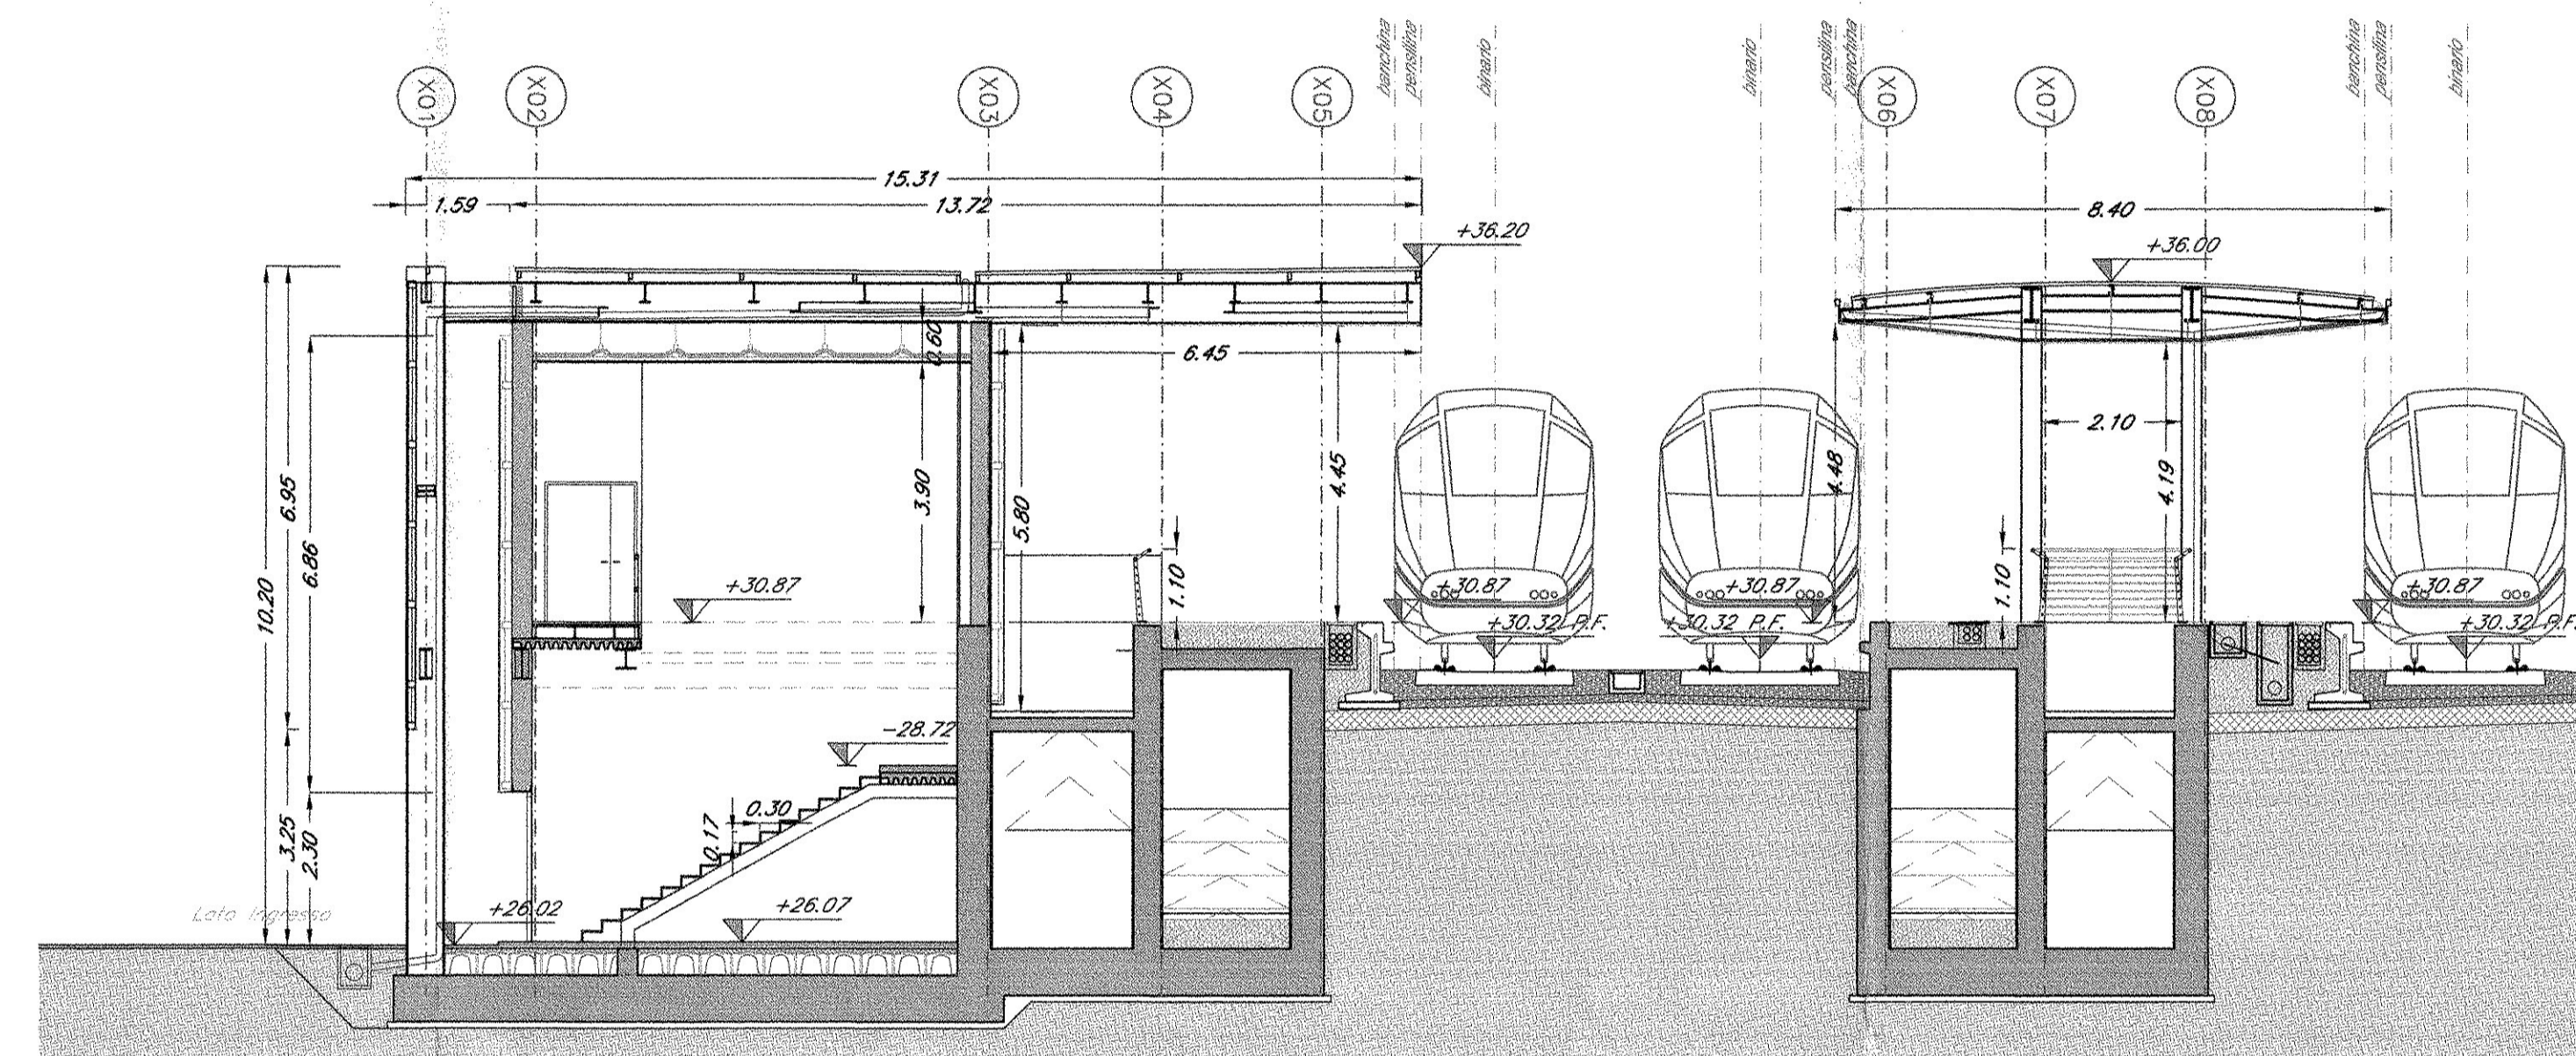

EE SEZIONE TRASVERSALE
POST OPERAM scala 1:100

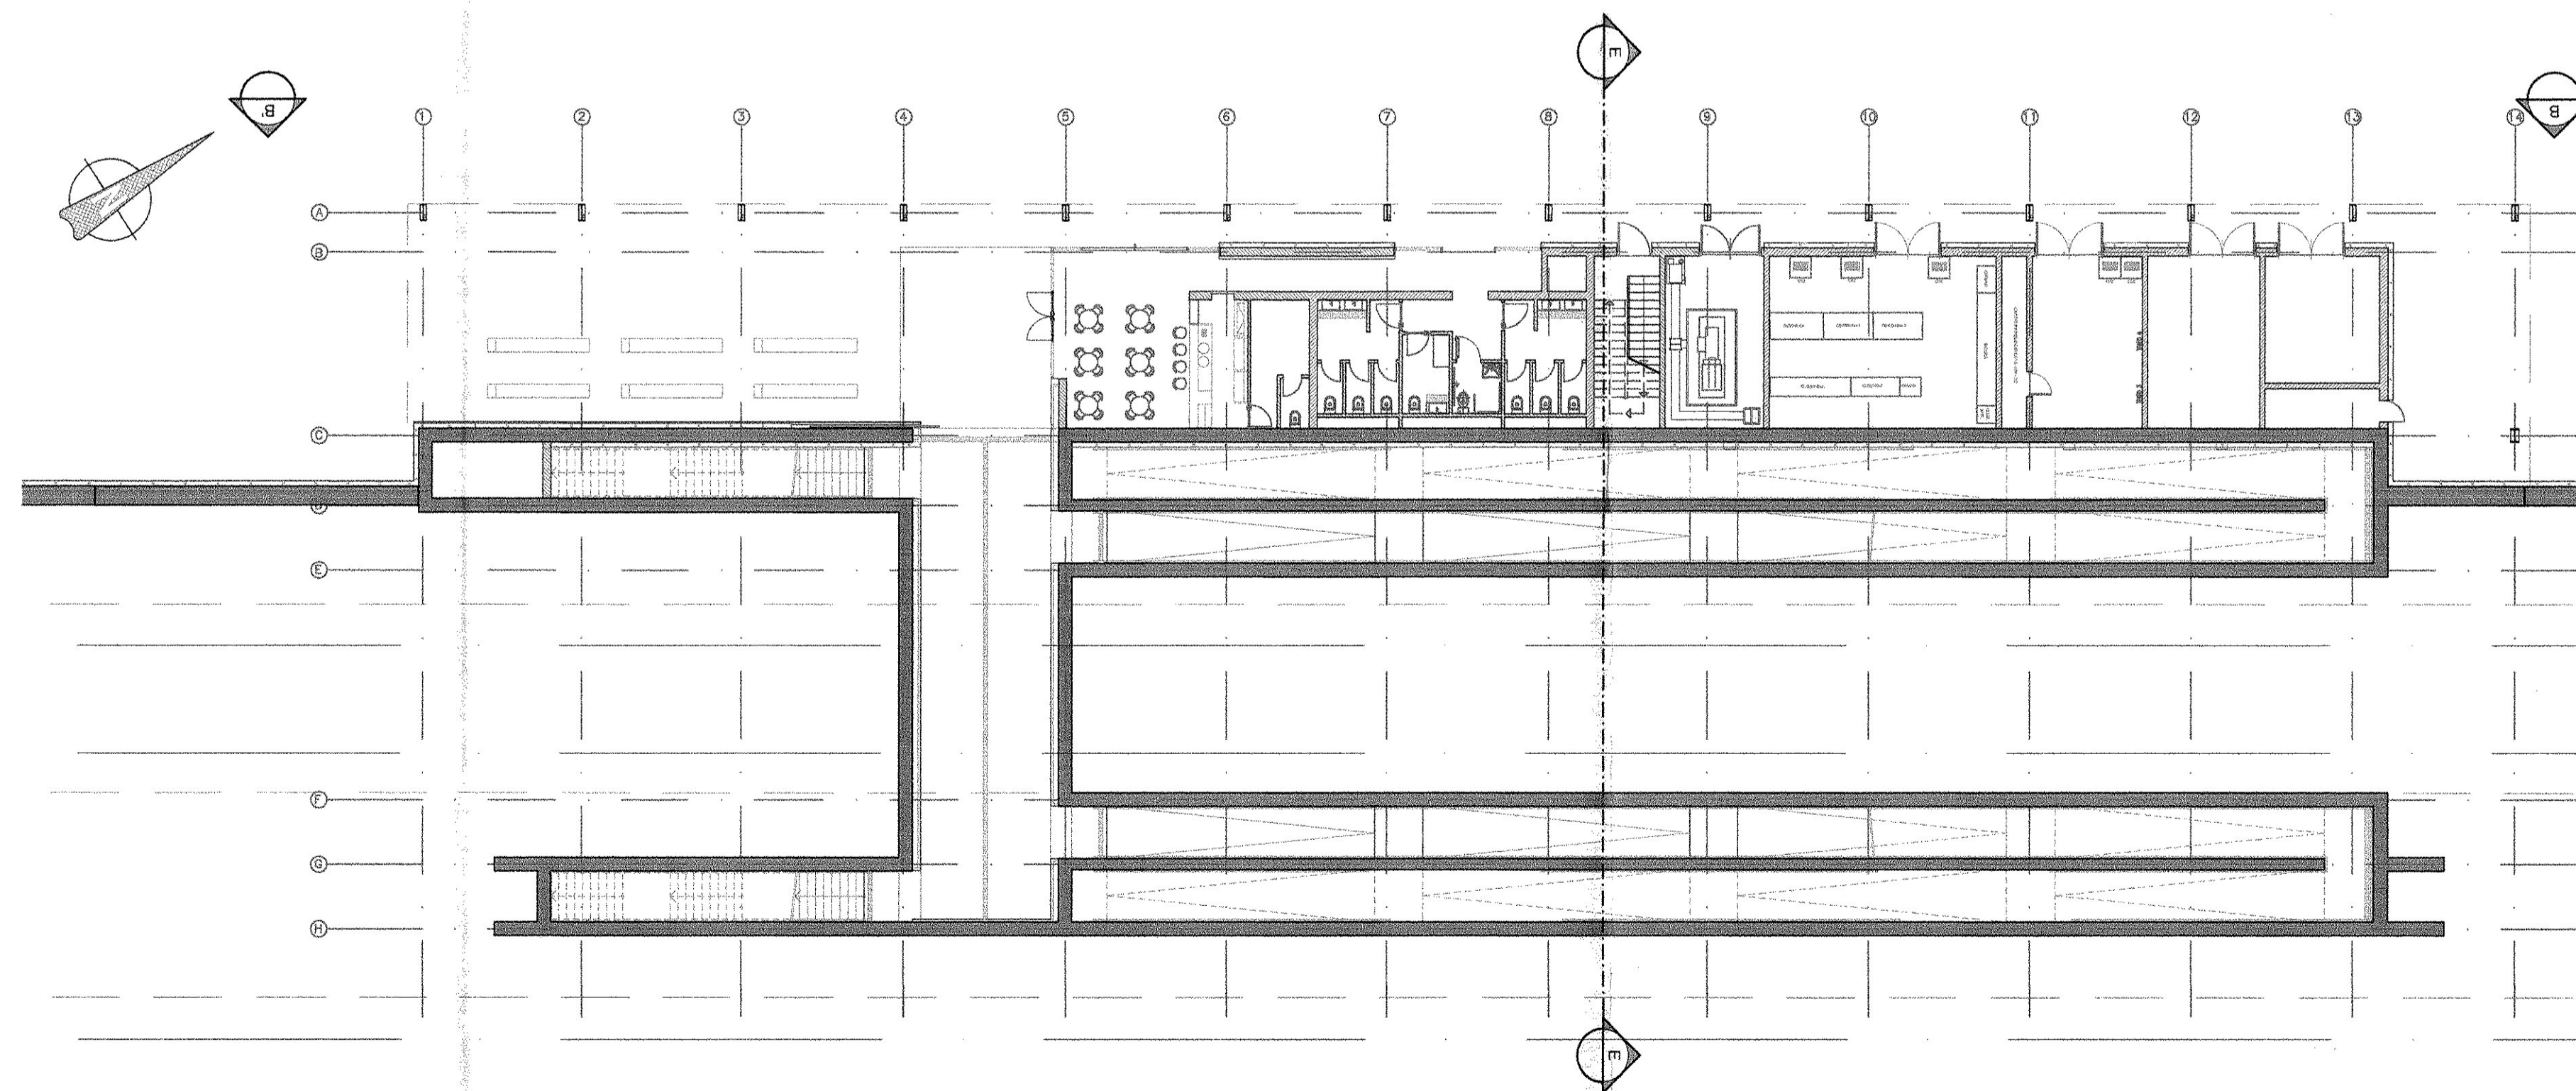

PP PIANTA SOTTOPASSO
POST OPERAM scala 1:200

COMMITTENTE
RFI
RETE FERROVIARIA ITALIANA
GRUPPO FERROVIE DELLO STATO ITALIANE

PROGETTAZIONE
ITALFERR
GRUPPO FERROVIE DELLO STATO ITALIANE

U.O. ARCHITETTURA, STAZIONI E TERRITORIO

PROGETTO DEFINITIVO

ITINERARIO NAPOLI - BARI
VARIANTE LINEA CANCELLO - NAPOLI
FERMATE E STAZIONI

FV03 - STAZIONE DI ACERRA
FABBRICATO TECNOLOGICO
Sezioni

SCALA:
1:100

COMMESSA LOTTO FASE ENTE TIPO DOC. OPERA/DISCIPLINA Progr. REV.
IF0E 00 D 44 WA FV0300 002 A

Rev.	Descrizione	Redatto	Data	Verificato	Data	Approvato	Data	Autorizzato	Data
A	Dissesto per lavori	A. Ingelli	Luglio 2015	M.A. Mancuso	Luglio 2015	A. Ingelli	Luglio 2015		

File: IF0E01D44WAFV03000002A.dwg n. Elab. 7/00