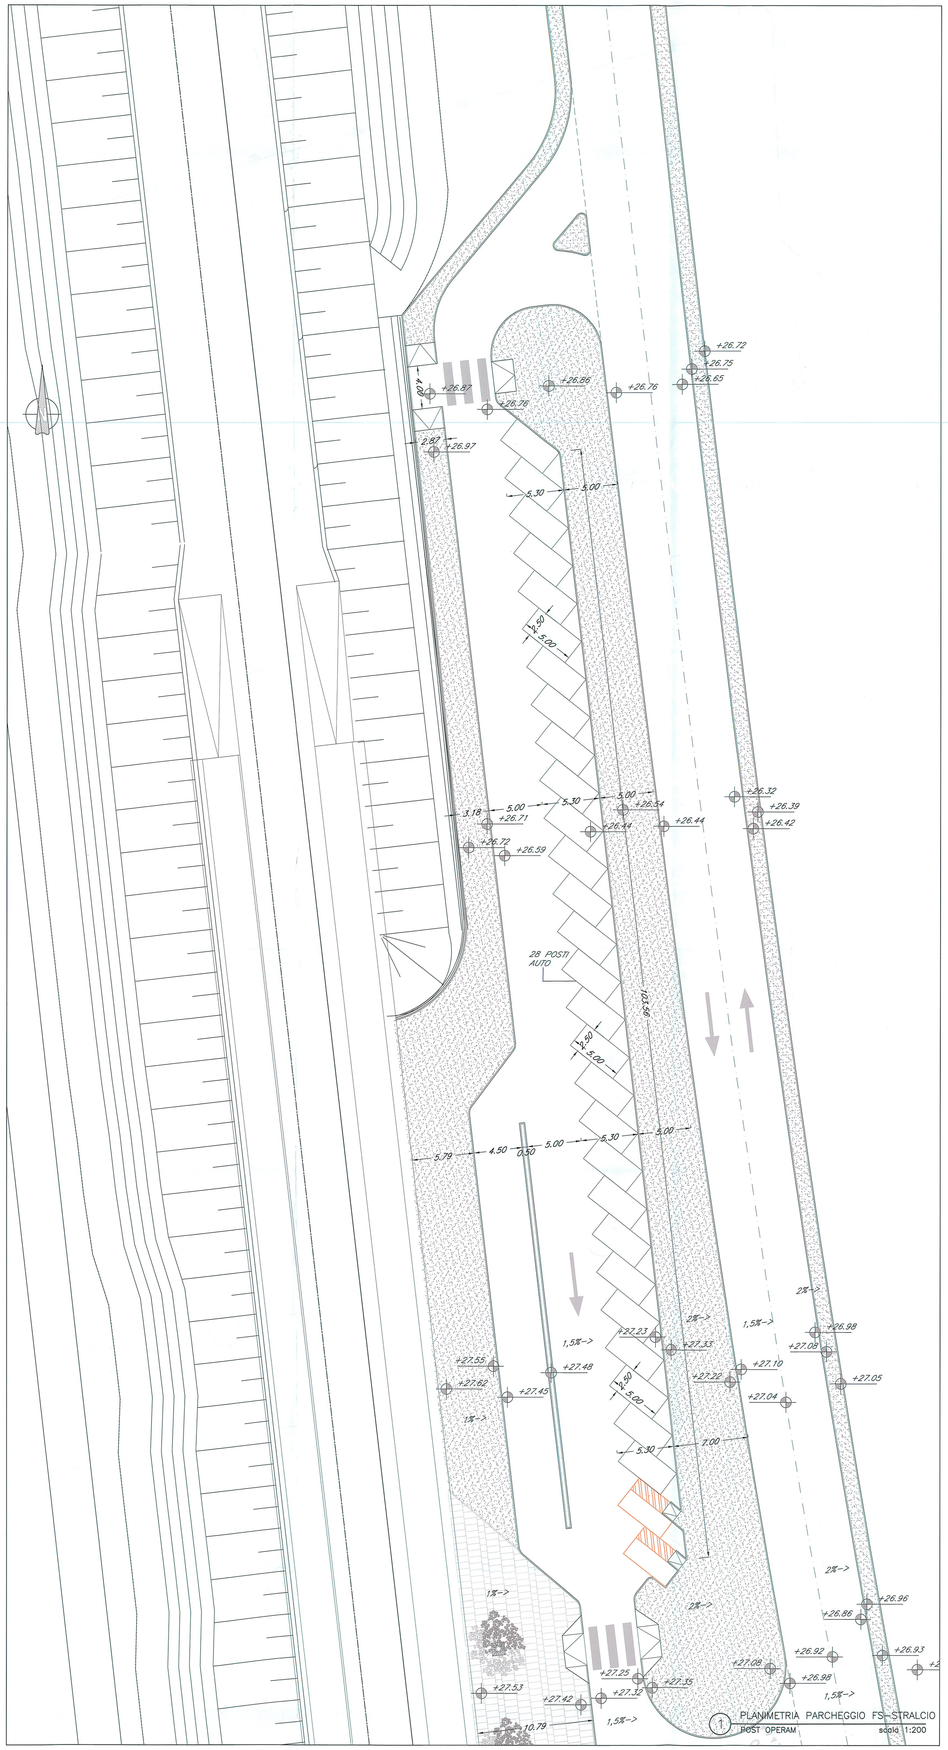

1 PLANIMETRIA PARCHEGGIO FS–STRALCIO
POST OPERAM scala 1:200

2 PLANIMETRIA PIAZZALE DI INGRESSO FERMATA –STRALCIO
POST OPERAM scala 1:200

COMMITTENTE:

RFI RETE FERROVIARIA ITALIANA
GRUPPO FERROVIE DELLO STATO ITALIANE

PROGETTAZIONE:

ITALFERR
GRUPPO FERROVIE DELLO STATO ITALIANE

U.O. ARCHITETTURA, STAZIONI E TERRITORIO

PROGETTO DEFINITIVO

ITINERARIO NAPOLI - BARI
VARIANTE LINEA CANCELLO - NAPOLI
FERMATE E STAZIONI

FV04 - FERMATA POLO PEDIATRICO

Parcheggio e sistemazione superficiale - Sistemazione planimetria finale

SCALA: 1:200

COMMESSA	LOTTO	FASE	ENTE	TIPO DOC.	OPERA/DISCIPLINA	PROGR.	REV.
IF0E	00	D	44	P9	FV0400	001	A

Rev.	Descrizione	Redatto	Data	Verificato	Data	Approvato	Data	Autorizzato Data
A	Emissione per commenti	A.Ingiesi	Luglio 2016	M.A.Mariano	Luglio 2016	D.Varese	Luglio 2016	ITALFERR S.p.A. U.O. ARCHITETTURA, STAZIONI E TERRITORIO Arch. Pietro Valente Dottore Dott. Ing. Dottore di Ingegneria N. 438

File: IF0F01D44P9FV0400001A.dwg n. Elab.: X