





PROSPETTO A  
scala 1:100

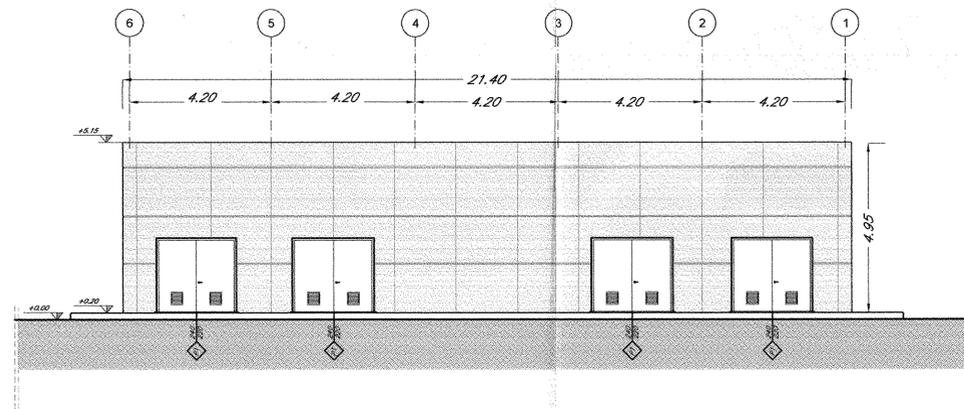


PROSPETTO B  
scala 1:100

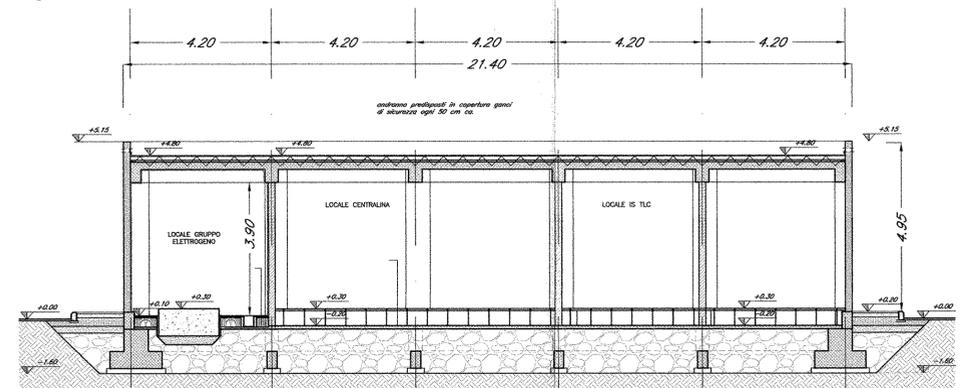


SEZIONE F  
scala 1:100

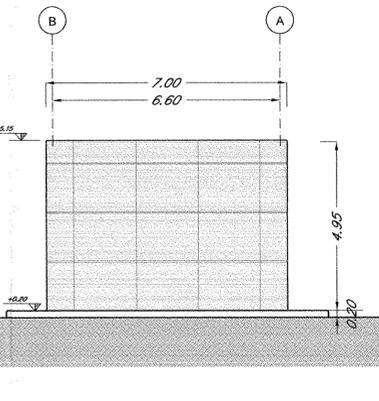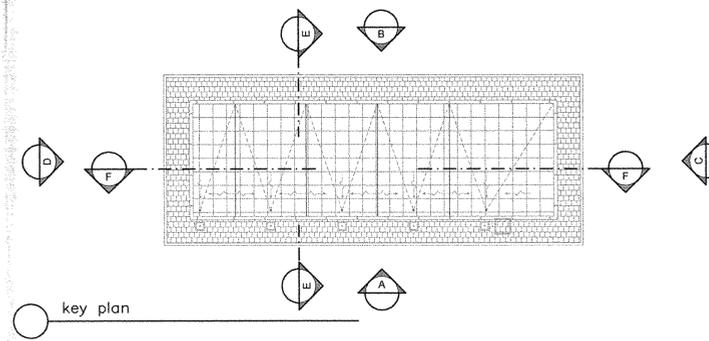

PROSPETTO C  
scala 1:100

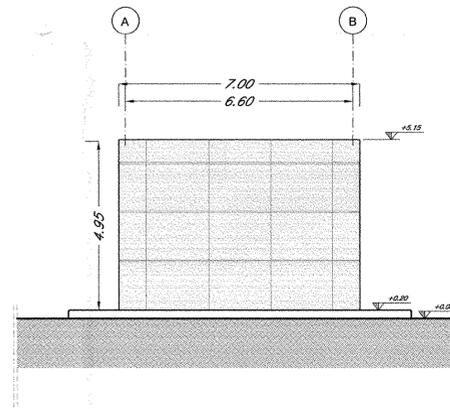

PROSPETTO D  
scala 1:100

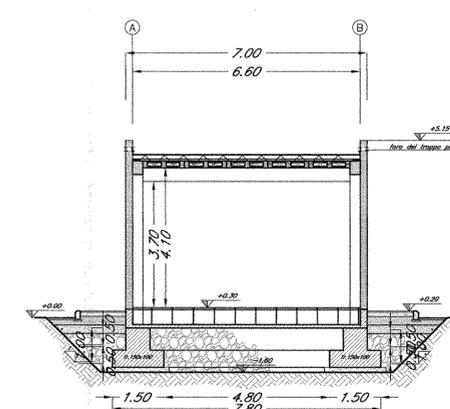

SEZIONE E  
scala 1:100

NOTA:

Per gli arredi, le strutture, le tecnologie e l'impiantistica si rimanda agli elaborati specifici.

COMMITTENTE:

PROGETTAZIONE:

**DIREZIONE TECNICA**  
**UO ARCHITETTURA, STAZIONI E TERRITORIO**

**PROGETTO DEFINITIVO**

**ITINERARIO NAPOLI - BARI**  
**VARIANTE LINEA CANCELLO NAPOLI**

FABBRICATI - ELABORATI ARCHITETTONICI  
FA05 - Fabbricato Tecnologico - Centro Commerciale - Km 7+075

SCALA:  
1:100

Prospetti e sezioni

COMMESSA LOTTO FASE ENTE TIPO DOC. OPERA/DISCIPLINA PROGR. REV.

IF0E 00 D 44 WA FA0500 001 A

Revis.	Descrizione	Redatto	Data	Verificato	Data	Approvato	Data	Autorizzato	Data
A	Emissione Esecutiva	A. Barliolomeo	07/2015	L. Magari	07/2015	D. Magari	07/2015	R. Magari	07/2015

File: IF0E00D44\FA0500001A.dwg

n. Elab. 7/2