

MODULO A1

FASCE O MACCHIE ARBOREE ARBUSTIVE per FASCIA MITIGAZIONE AREA REGI LAGNI

ARBOREE	NOME LATINO	NOME VOLGARE	SESTO
	<i>Acer monspessulanum</i>	Acero minore	5x5
	<i>Salix Alba</i>	Salice bianco	5x5
	<i>Populus alba</i>	Popolo bianco	5x5
	<i>Fraxinus ornus</i>	Orniello	5x5
	<i>Platanus alba</i>	Platano	5x5

ARBUSTIVE	NOME LATINO	NOME VOLGARE	SESTO
	<i>Salix purpurea</i>	Salice rosso	2x2
	<i>Philirea media</i>	Filirea	2x2
	<i>Rhamnus alaternus</i>	Alaterno	2x2
	<i>Viburnum tinus</i>	Viburno	2x2
	<i>Salix caprea</i>	Salicene	2x2

MODULO D1

VEGETAZIONE SPONDALE

ARBOREE	NOME LATINO	NOME VOLGARE	SESTO
	<i>Salix Alba</i>	Salice bianco	5x5
	<i>Populus alba</i>	Popolo bianco	5x5
	<i>Alnus glutinosa</i>	Ontano nero	5x5

ARBUSTIVE	NOME LATINO	NOME VOLGARE	SESTO
	<i>Salix purpurea</i>	Salice rosso	2x2
	<i>Salix caprea</i>	Salicene	2x2

MODULO A2

OPERE ESTESE DI RINATURIZZAZIONE

ARBOREE	NOME LATINO	NOME VOLGARE	SESTO
	<i>Acer monspessulanum</i>	Acero minore	5x5
	<i>Carpinus orientalis</i>	Carpino	5x5
	<i>Quercus ilex</i>	Leccio	5x5

ARBUSTIVE	NOME LATINO	NOME VOLGARE	SESTO
	<i>Philirea media</i>	Filirea	2x2
	<i>Cytisus ssp.</i>	Citista	2x2

MODULO A3

FILARE ARBOREO

ARBOREE	NOME LATINO	NOME VOLGARE	SESTO
	<i>Juglans regia</i>	Noce	6x5
	<i>Platanus nigra italica</i>	Platano capressina	6x5
	<i>Pinus pinea</i>	Pino domestico	6x5
	<i>Cupressus sempervirens</i>	Cipresso	6x5
	<i>Cercis siliquastrum</i>	Albero di giuda	6x5

ARBUSTIVE	NOME LATINO	NOME VOLGARE	SESTO

MODULO B1

SIEPE MISTA

ARBOREE	NOME LATINO	NOME VOLGARE	SESTO


ARBUSTIVE	NOME LATINO	NOME VOLGARE	SESTO
	<i>Laurus nobilis</i>	Alloro	2x2
	<i>Buxus sempervirens</i>	Bosso comune	2x2
	<i>Philirea latifolia</i>	Ilatro	2x2



LEGENDA

OPERE A VERDE MITIGAZIONI LUNGO LINEA:

- MODULO A1 - FASCE O MACCHIE ARBOREE ARBUSTIVE MITIGAZIONE AREA REGI LAGNI
- MODULO A2 - OPERE ESTESE DI RINATURIZZAZIONE
- MODULO A3 - FILARE ARBOREO
- MODULO B1 - SIEPE MISTE
- MODULO D1 - VEGETAZIONE SPONDALE: FASCE O MACCHIE ARBOREE ARBUSTIVE A STRUTTURA COMPLESSA
- RILEVATO FERROVIARIO

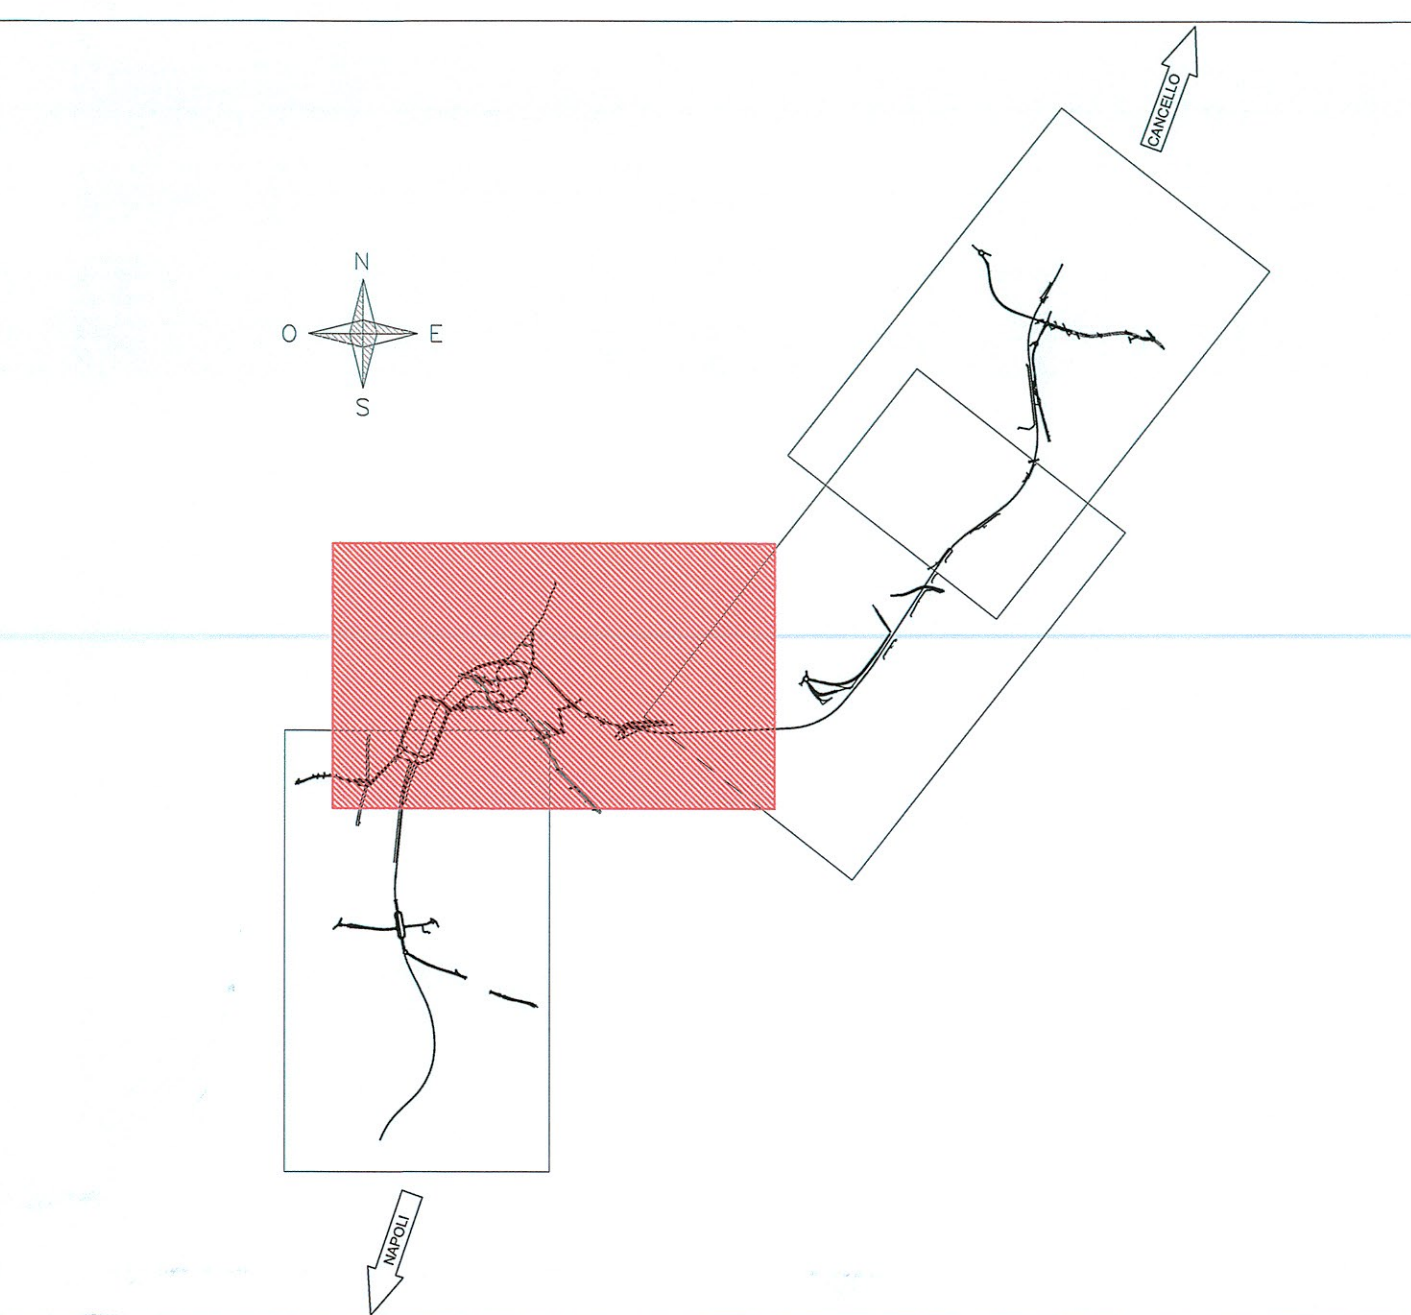

COMMITTENTE: **RFI** RETE FERROVIARIA ITALIANA GRUPPO FERROVIE DELLO STATO ITALIANO

PROGETTAZIONE: **ITALFERR** GRUPPO FERROVIE DELLO STATO ITALIANO

U.O. ARCHITETTURA STAZIONI E TERRITORIO

PROGETTO DEFINITIVO

ITINERARIO NAPOLI - BARI
VARIANTE LINEA CANCELLO - NAPOLI

OPERE A VERDE DI MITIGAZIONE LUNGO LINEA
Planimetria degli interventi per tratto di linea e sezioni 2/4

SCALA: 1:5.000

COMMESSA	LOTTO	FASE	ENTE	TIPO DOC.	OPERA/DISCIPLINA	PROGR.	REV.
IF0E	00	D	44	PZ	IA0000	002	A

Rev.	Descrizione	Redatto	Data	Verificato	Data	Approvato	Data	Autore
A	EMMISSIONE ESECUTIVA	C. Verali	Luglio 2015	[Signature]	Luglio 2015	[Signature]		ITA FERRO S.p.A. - U.O. ARCHITETTURA STAZIONI E TERRITORIO - C. Verali - n. Elab. : -

File: IF0E00D44P2IA000002A.dwg