

MODULO A1

FASCE O MACCHIE ARBOREE ARBUSTIVE
PER FASCIA MITIGAZIONE AREA REGI LAGNI

| ARBUSTE | NOME LATINO | NOME VULGARE | SESTO |
|---------|----------------------------|---------------|-------|
| | <i>Acer manspessulorum</i> | Acero minore | 5x5 |
| | <i>Salix Alba</i> | Salice bianco | 5x5 |
| | <i>Fraxinus ornus</i> | Orniello | 5x5 |
| | <i>Populus alba</i> | Pioppo bianco | 5x5 |

| ARBUSTE | NOME LATINO | NOME VULGARE | SESTO |
|---------|--------------------------|--------------|-------|
| | <i>Salix purpurea</i> | Salice rosso | 2x2 |
| | <i>Philirea media</i> | Filireo | 2x2 |
| | <i>Rhamnus alaternus</i> | Alaterno | 2x2 |
| | <i>Viburnum tinus</i> | Viburno | 2x2 |
| | <i>Salix caprea</i> | Salicene | 2x2 |

MODULO A2

OPERE ESTESE DI RINATURALIZZAZIONE

| ARBUSTE | NOME LATINO | NOME VULGARE | SESTO |
|---------|----------------------------|--------------|-------|
| | <i>Acer manspessulorum</i> | Acero minore | 5x5 |
| | <i>Carpinus orientalis</i> | Carpino | 5x5 |
| | <i>Quercus ilex</i> | Leccio | 5x5 |

| ARBUSTE | NOME LATINO | NOME VULGARE | SESTO |
|---------|------------------------|--------------|-------|
| | <i>Philirea media</i> | Filireo | 2x2 |
| | <i>Ostrya saporata</i> | Ostrea | 2x2 |

MODULO A3

FILARE ARBOREO

| ARBUSTE | NOME LATINO | NOME VULGARE | SESTO |
|---------|-------------------------------|-------------------|-------|
| | <i>Juglans regia</i> | Noce | 6x5 |
| | <i>Populus nigra italica</i> | Pioppo cipressino | 6x5 |
| | <i>Pinus pinaster</i> | Pino domestico | 6x5 |
| | <i>Cupressus sempervirens</i> | Cipresso | 6x5 |
| | <i>Cercis siliquastrum</i> | Albero di giuda | 6x5 |

| ARBUSTE | NOME LATINO | NOME VULGARE | SESTO |
|---------|-------------|--------------|-------|
| | | | |
| | | | |
| | | | |

MODULO B1

SEPIE MISTA

| ARBUSTE | NOME LATINO | NOME VULGARE | SESTO |
|---------|-------------|--------------|-------|
| | | | |
| | | | |
| | | | |

| ARBUSTE | NOME LATINO | NOME VULGARE | SESTO |
|---------|---------------------------|--------------|-------|
| | <i>Laurus nobilis</i> | Alloro | 2x2 |
| | <i>Buxus sempervirens</i> | Bosso comune | 2x2 |
| | <i>Philirea latifolia</i> | Nitro | 2x2 |








MODULO D1

VEGETAZIONE SPONDALE

| ARBUSTE | NOME LATINO | NOME VULGARE | SESTO |
|---------|------------------------|---------------|-------|
| | <i>Salix Alba</i> | Salice bianco | 5x5 |
| | <i>Populus alba</i> | Pioppo bianco | 5x5 |
| | <i>Alnus glutinosa</i> | Ontano nero | 5x5 |


| ARBUSTE | NOME LATINO | NOME VULGARE | SESTO |
|---------|-----------------------|--------------|-------|
| | <i>Salix purpurea</i> | Salice rosso | 2x2 |
| | <i>Salix caprea</i> | Salicene | 2x2 |

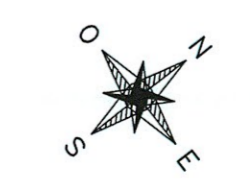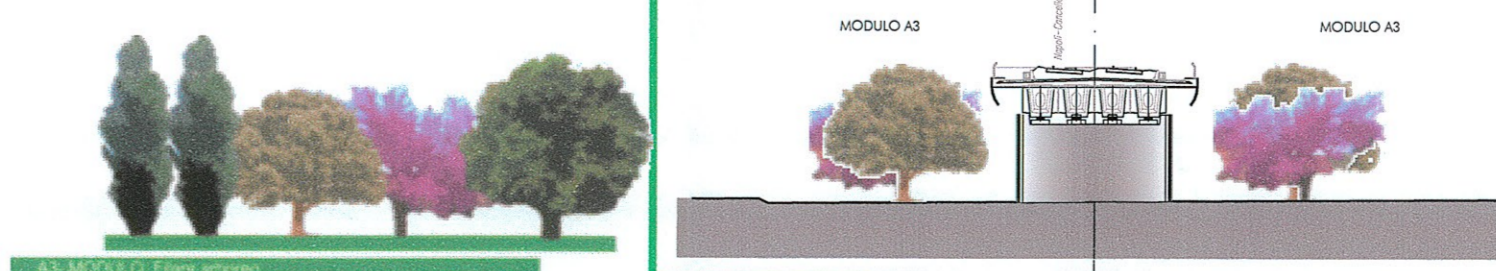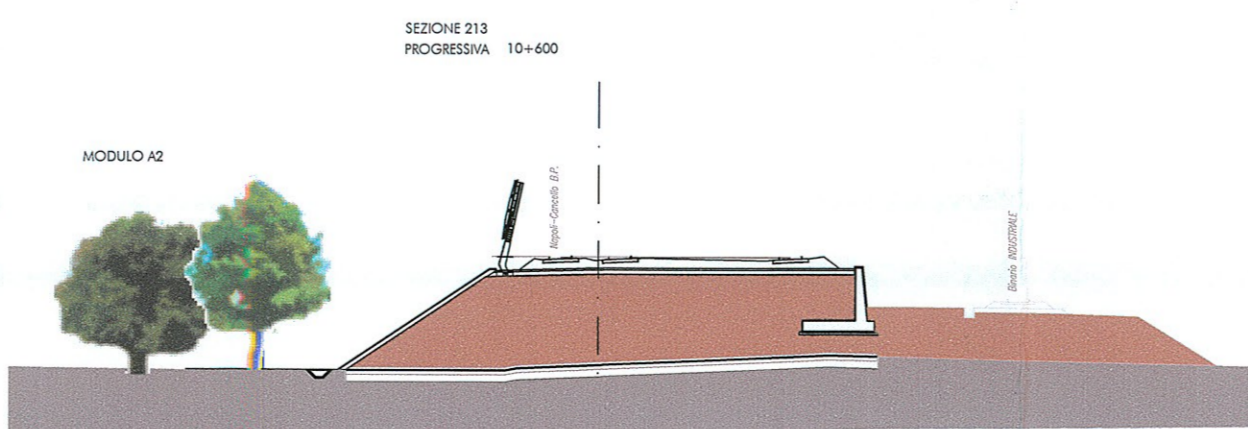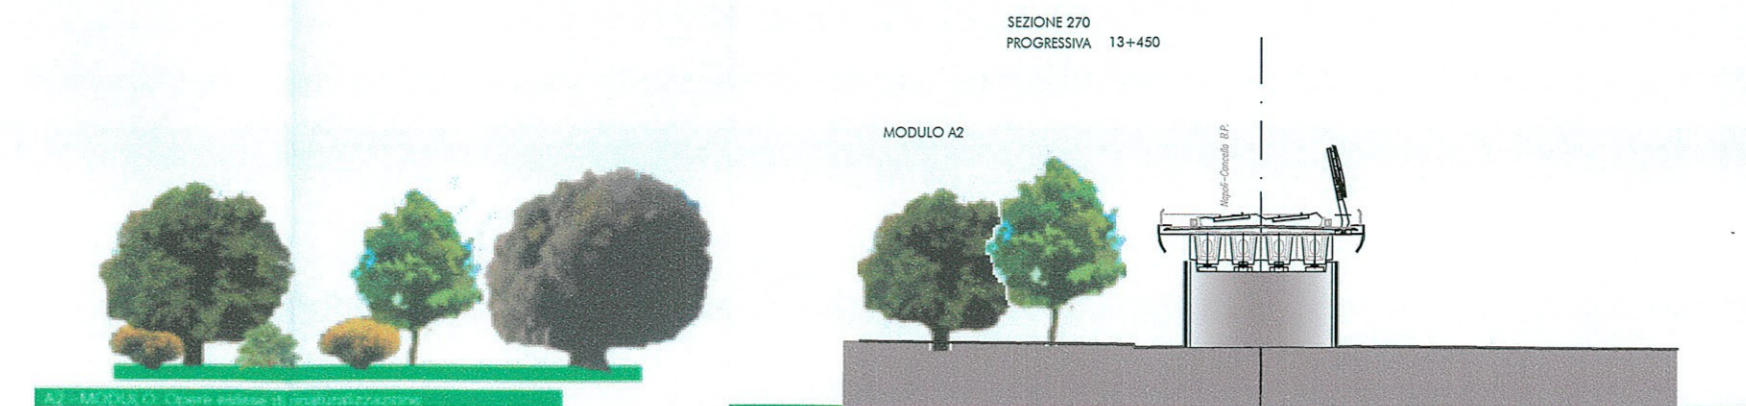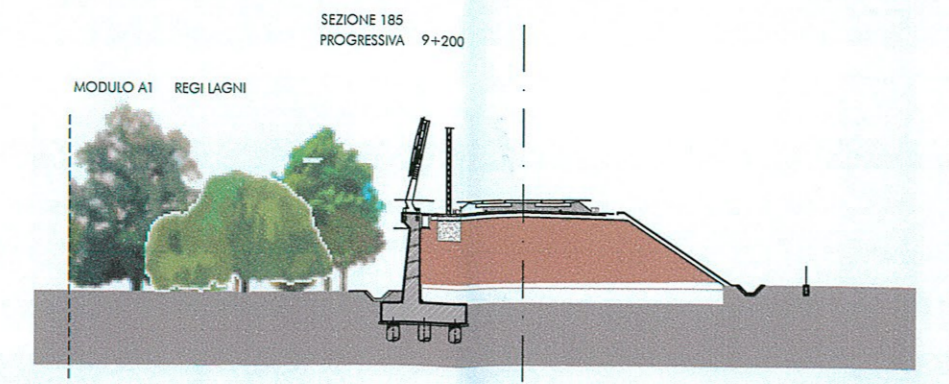

LEGENDA

OPERE A VERDE MITIGAZIONI LUNGO LINEA:

| | |
|--|---|
| | MODULO A1 - FASCE O MACCHIE ARBOREE ARBUSTIVE MITIGAZIONE AREA REGI LAGNI |
| | MODULO A2 - OPERE ESTESE DI RINATURALIZZAZIONE |
| | MODULO A3 - FILARE ARBOREO |
| | MODULO B1 - SEPIE MISTE |
| | MODULO D1 - VEGETAZIONE SPONDALE: FASCE O MACCHIE ARBOREE ARBUSTIVE A STRUTTURA COMPLESSA |
| | RILEVATO FERROVIARIO |

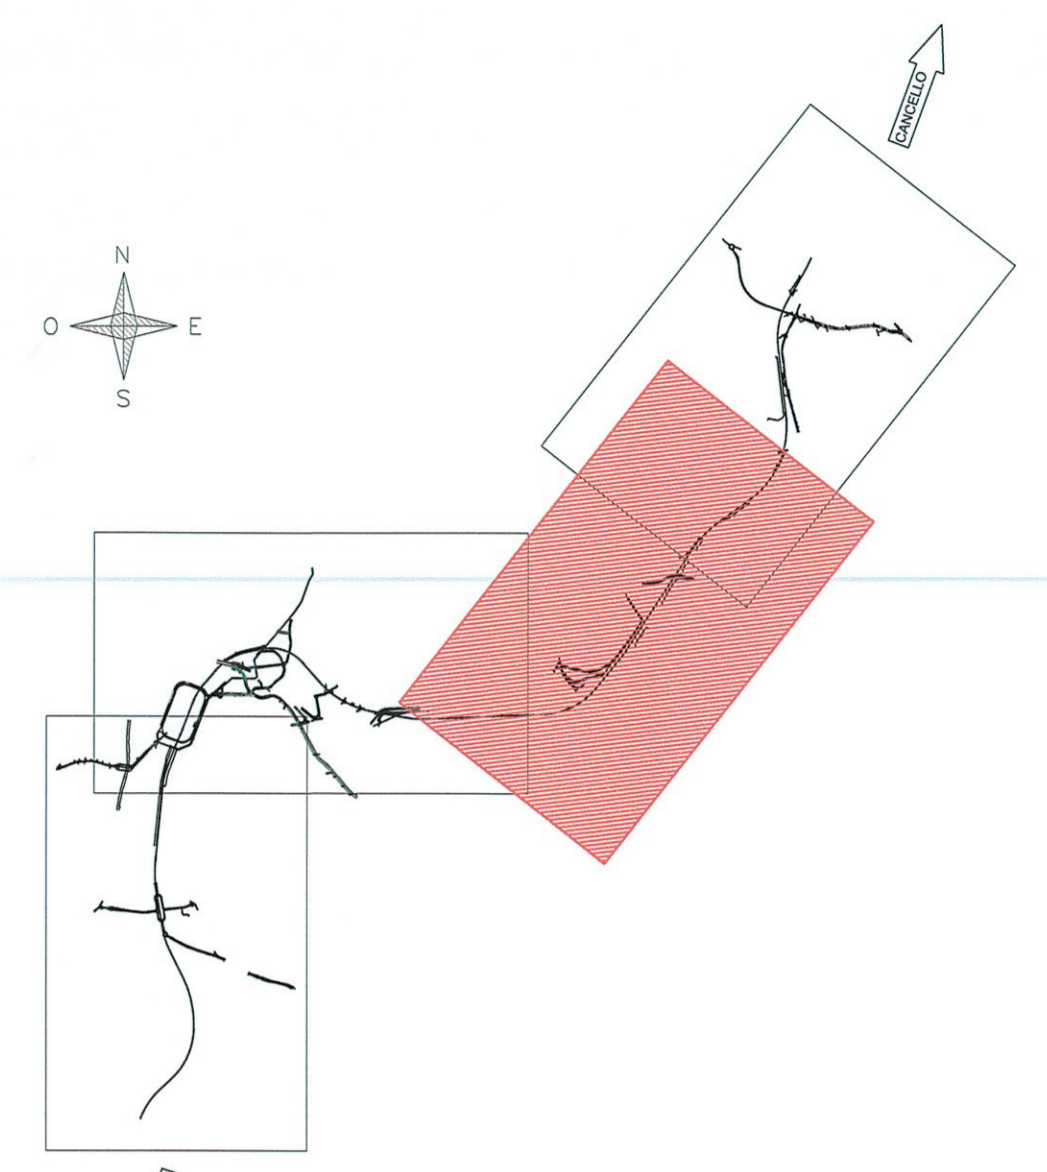

COMMITTENTE:
RFI
RETE FERROVIARIA ITALIANA
GRUPPO FERROVIE DELLO STATO ITALIANO

PROGETTAZIONE:
ITALFERR
GRUPPO FERROVIE DELLO STATO ITALIANO

U.O. ARCHITETTURA STAZIONI E TERRITORIO
PROGETTO DEFINITIVO
ITINERARIO NAPOLI - BARI
VARIANTE LINEA CANCELLO - NAPOLI

OPERE A VERDE DI MITIGAZIONE LUNGO LINEA
Planimetria degli interventi per tratto di linea e sezioni 3/4

SCALA:
1:5.000

COMMESSA LOTTO FASE ENTE TIPO DOC. OPERA/DISCIPLINA Progr. REV.
IF0E 00 D 44 PZ IA0000 003 A

| Rev. | Descrizione | Redatto | Data | Verificato | Data | Approvato | Data | Autore/Verificatore |
|------|----------------------|---------|-------------|------------|-------------|-----------|------|---|
| A | EMMISSIONE ESECUTIVA | | Luglio 2015 | | Luglio 2015 | | | Luigi... Arch. Stefano... n. 4/2015 |