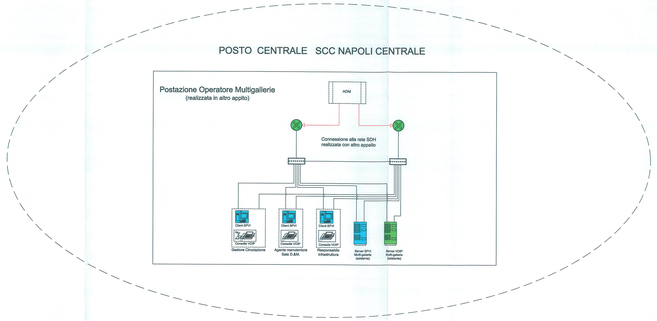

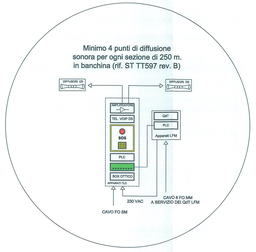

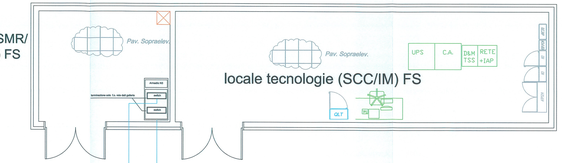

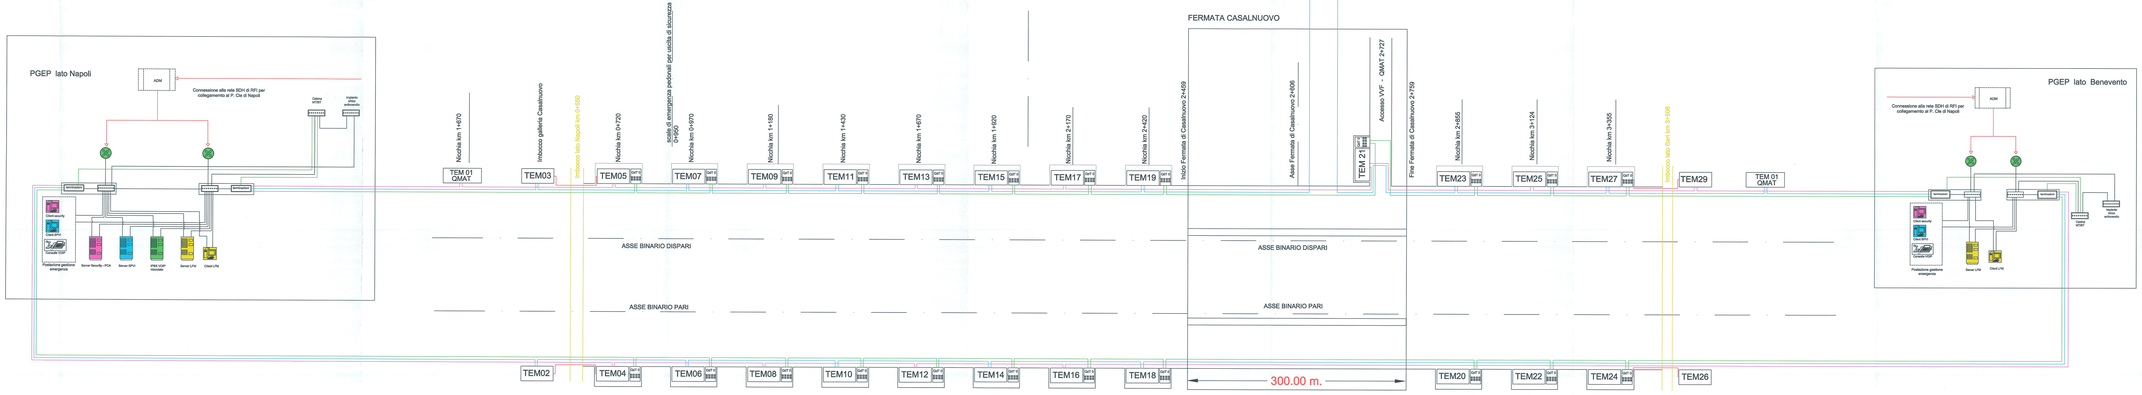

Legenda

- Doppio anello (2+2 fibre SM) della rete di galleria
- CAVO 8 FO MM
- TEM — Postazione telefonica di emergenza ("help point")
- ADM (ADD DROP MULTIPLEXER)
- Switch Gigabit Ethernet L2
- Switch Gigabit Ethernet L3/Router

COMMITTENTE:

RFI RETE FERROVIARIA ITALIANA
GRUPPO FERROVIE DELLO STATO ITALIANE

PROGETTAZIONE:

ITALFERR
GRUPPO FERROVIE DELLO STATO ITALIANE

U.O. SISTEMI TECNOLOGICI DI SICUREZZA E TELECOMUNICAZIONI

PROGETTO DEFINITIVO

ITINERARIO NAPOLI - BARI
VARIANTE LINEA STORICA NAPOLI - CANCELLO

IMPIANTI DI TELECOMUNICAZIONI
SISTEMI PER L'EMERGENZA IN GALLERIA
ARCHITETTURA GALLERIA CASALNUOVO

SCALA: -

COMMESSA	LOTTO	FASE	ENTE	TIPO DOC.	OPERA/DISCIPLINA	PROGR.	REV.
IF0E	00	D	58	DX	ST0000	001	A

Rev.	Descrizione	Redatto	Data	Verificato	Data	Approvato	Data	Autorizzato Data
A	Emissione esecutiva	G. Iuliano G. Ciancarelli M. Ciancarelli	01-07-2015	G. Ciancarelli M. Ciancarelli	01-07-2015	G. Iuliano M. Ciancarelli	01-07-2015	A. Gentilcore 01-07-2015

FILE: IF0E00D58DX0000001A Architettura WS galleria Casalnuovo.dwg

n. Elab.: