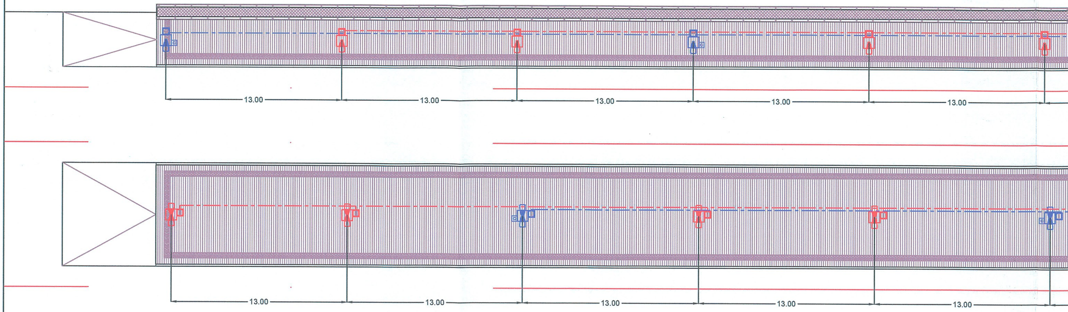

13.00
13.00
13.00
13.00
13.00
13.00
13.00
13.00
13.00
13.00

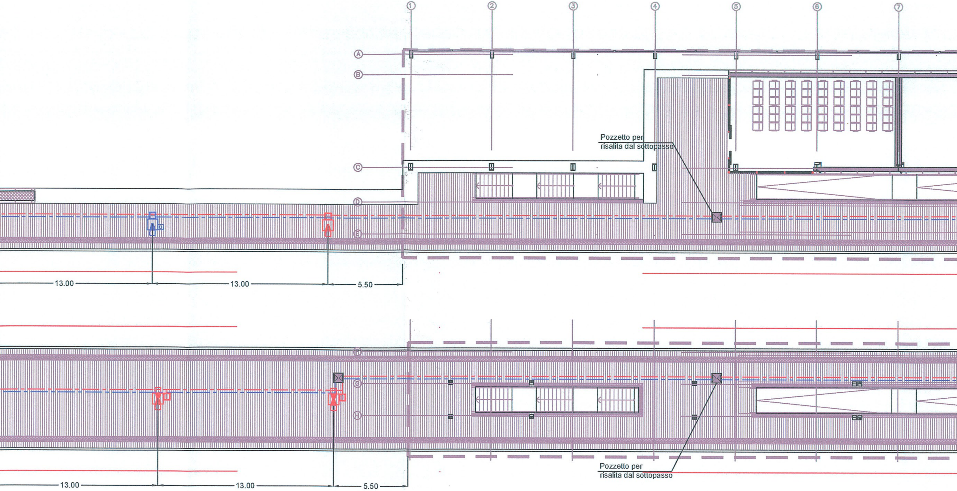

①
②
③
④
⑤
⑥
⑦
Ⓐ
Ⓑ
Ⓒ
Ⓓ
Ⓔ
Pozzetto per risalita dal sottopasso
13.00
13.00
5.50
Ⓕ
Ⓖ
Ⓗ
Pozzetto per risalita dal sottopasso
13.00
13.00
5.50

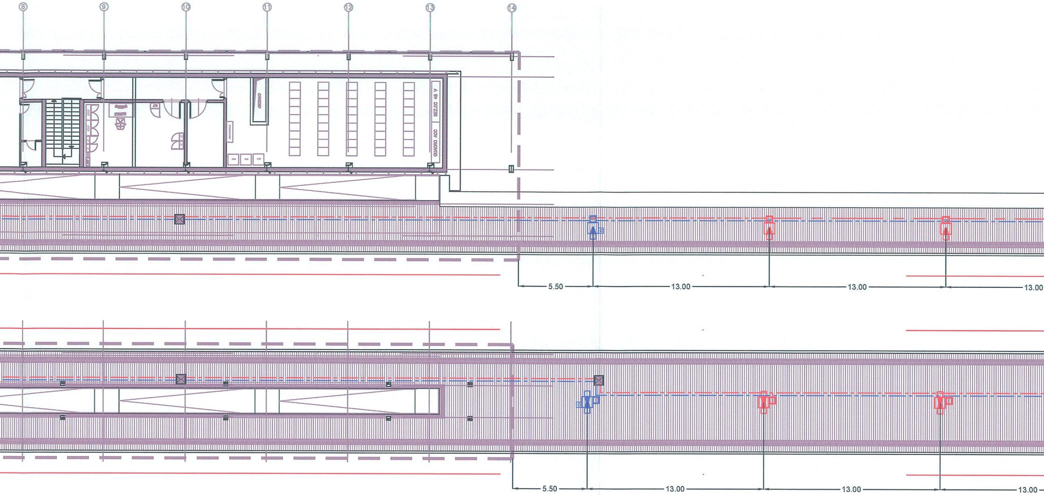
8
9
10
11
12
13
14
CAVEDIO
SEZ.CC 48 V
QUADRO ACC
5.50
13.00
13.00
13.00
5.50
13.00
13.00
13.00

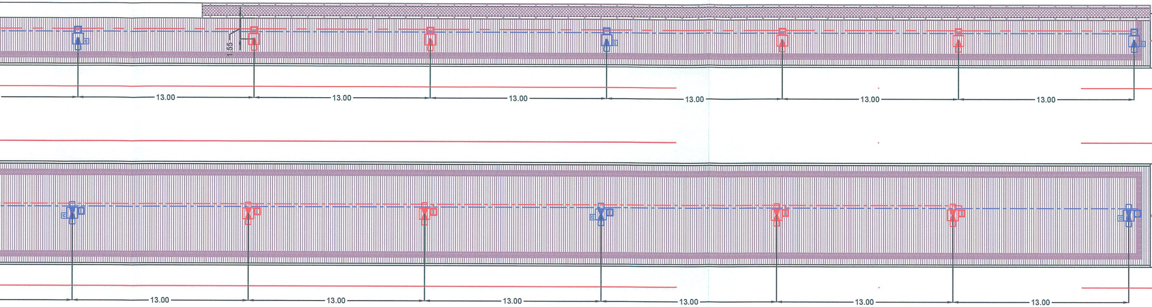
1.55
13.00
13.00
13.00
13.00
13.00
13.00
13.00
13.00
13.00
13.00
13.00
13.00

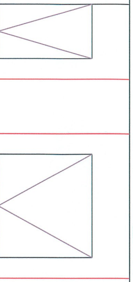

LEGENDA SIMBOLI	
⏏	Palina in vetroresina H=5m, blocco fond. 45x45x30cm. Apparecchio illuminante LED 68W - flusso 7490lm - Ottica stradale, corpo in Al pressofuso, grado di protezione IP67, classe II. Installazione testa palo.
⋈	Palina in vetroresina H=5m, blocco fond. 45x45x30cm. 2 apparecchi illuminanti LED 68W - flusso 7490lm - Ottica stradale, corpo in Al pressofuso, grado di protezione IP67, classe II. Installazione testa palo.
— – —— – —	Canalizzazione interrata in doppio tubo PVC Ø100mm - Impianti linea "Normale"
— – —— – —	Canalizzazione interrata in doppio tubo PVC Ø100mm - Impianti linea "No-Break"
⊟	Pozzetto in cls 45x45x30cm per derivazione e/o raccordo alle apparecchiature di illuminazione - Completo di setto in cls per separazione linee Normale/NB - Chiusino zincato da riempimento porta pavimentazione
⊠	Pozzetto in cls 60x60x60cm per risalita cavi dal sottopasso - Completo di setto in cls per separazione linee Normale/NB - Chiusino zincato da riempimento porta pavimentazione

COMMITTENTE:

RFI
RETE FERROVIARIA ITALIANA
GRUPPO FERROVIE DELLO STATO ITALIANE

PROGETTAZIONE:

ITALFERR
GRUPPO FERROVIE DELLO STATO ITALIANE

DIREZIONE TECNICA
PRODUZIONE SUD - ISOLE

PROGETTO DEFINITIVO

ITINERARIO NAPOLI - BARI
VARIANTE LINEA CANCELLO - NAPOLI

STAZIONE DI ACERRA
PLANIMETRIA MARCIAPIEDI CON UBICAZIONE CAVIDOTTI E APPARECCHIATURE

SCALA : 1:200

COMMESSA	LOTTO	FASE	ENTE	TIPO DOC.	OPERA/DISCIPLINA	PROGR.	REV.
IF0E	00	D	78	P9	LF1100	001	A

Revis.	Descrizione	Redatto	Data	Verificato	Data	Approvato	Data	Autorizzato Data
A	Emissione Esecutiva	F.Massari Fabrizio Massari	Luglio 2015	L.Surace Surace	Luglio 2015	D.Aprea	Luglio 2015	Dario Tiberti Luglio 2015

ITALFERR
GRUPPO FERROVIE DELLO STATO ITALIANE
Produzione Sud e Isole
Dott. Ing. Dario TIBERTI
Ordine Ingegneri di Napoli
N° 10876

Stampato dal Service
di plottaggio ITALFERR S.p.A.
ALBA s.r.l.

File: IF0E00D78P9LF1100001A - Planimetria Marciapiedi.dwg

n. Elab.: 7095