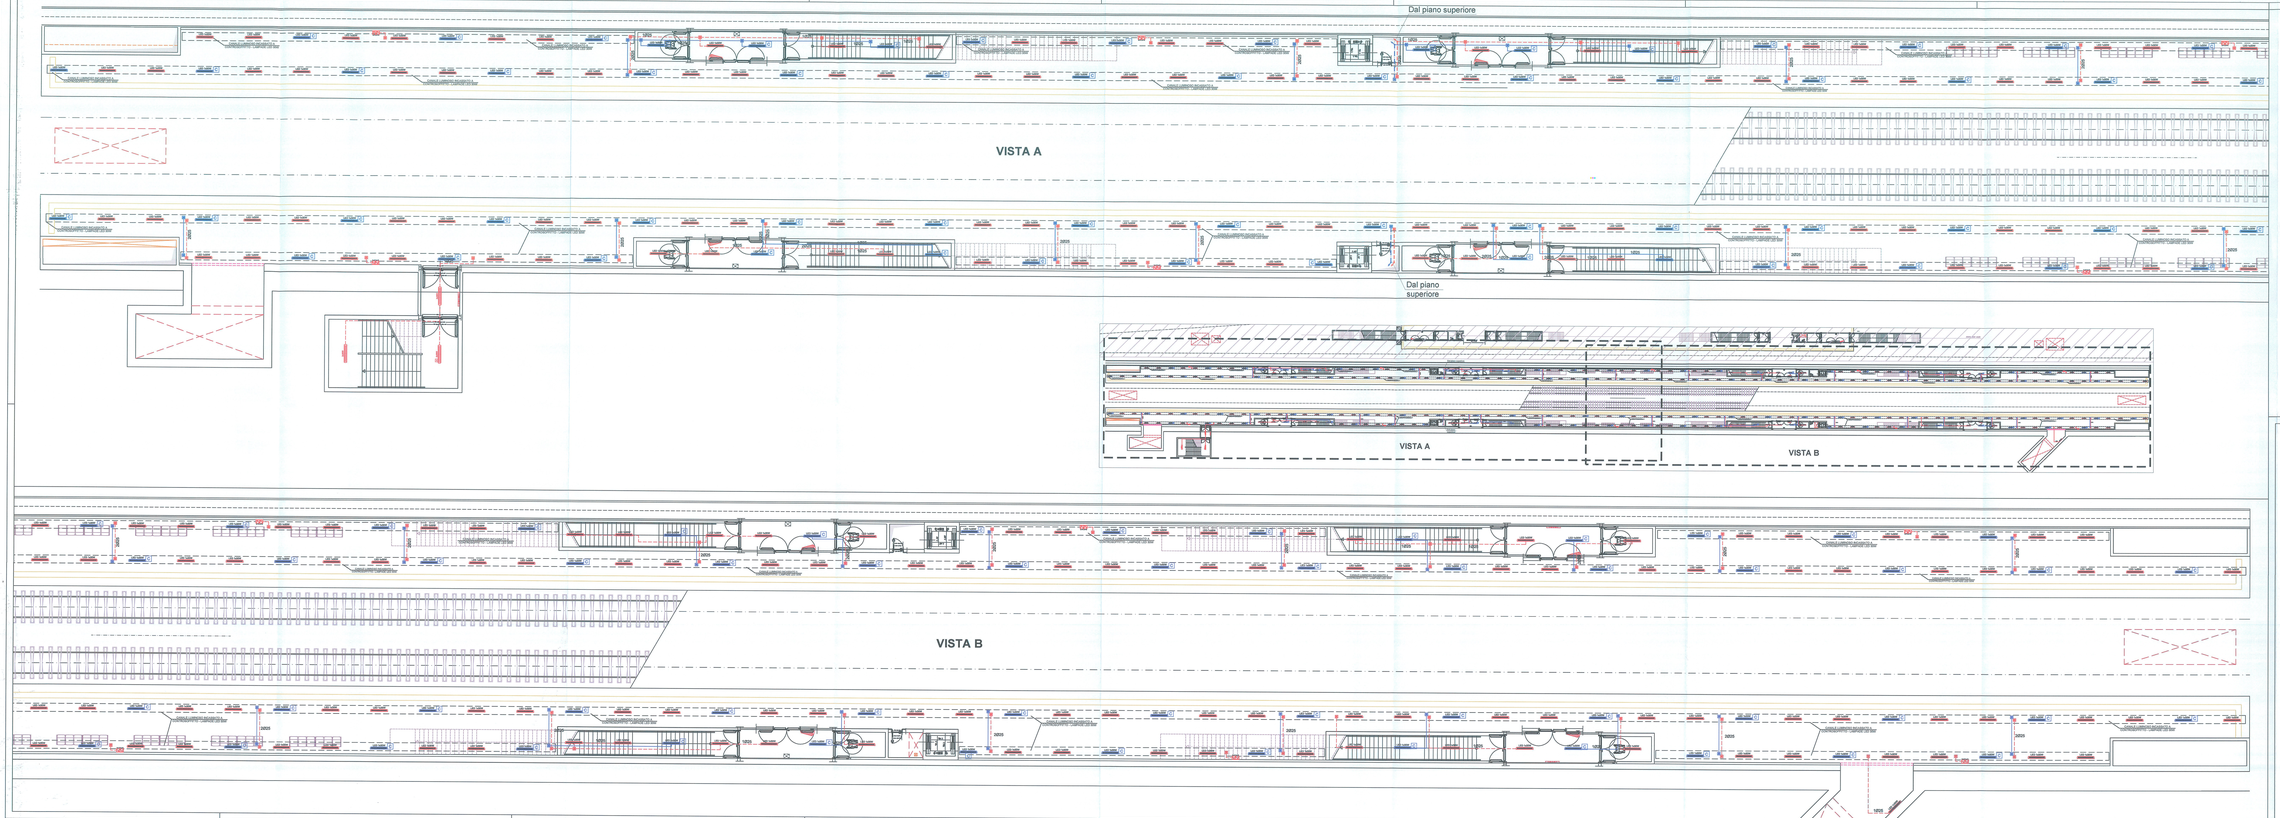

LEGENDA SIMBOLI	
LED 1x30W	Apparecchio illuminante IP64 IK08 classe II - Corpo in lamiera di acciaio zincato verniciato RAL (colore personalizzabile) completo di diffusore antiabbagliante, lampada LED 30W, ottica asimmetrica - Installazione in canale in acciaio zincato e verniciato RAL (colore personalizzabile) completo di doppio vano portacavi incassato in controsoffitto
2x36W	Armatura stagna per installazione a plafone o a sospensione, lampade fluorescenti 2x36W, corpo e diffusore in policarbonato, grado di protezione IP65, classe II – Flasso 6700lm
2x36W E	Armatura stagna per installazione a plafone o a sospensione, lampade fluorescenti 2x36W, corpo e diffusore in policarbonato, grado di protezione IP65, classe II – Flasso 6700lm – Apparecchio autonomo per illuminazione emergenza costituito da batteria (autonomia 120min), dispositivo di carica in tampone e gruppo di commutazione automatico
	Montante sallarbicossa
E	Indice apparecchi alimentati da circuito di continuità (no-break)
	Canalette in acciaio zincato 160x100mm per distribuzione principale circuiti di alimentazione "Normale" - Staffata alla struttura della penaline
	Canalette in acciaio zincato 160x100mm per distribuzione principale circuiti di alimentazione "No-break" - Staffata alla struttura della penaline
	Scatola di derivazione in lega leggera 100x100x50mm - grado di protezione IP55 - monoettera classe II
	Tubo in PVC rigido Ø32mm per distribuzione secondaria circuiti di alimentazione "Normale"
	Tubo in PVC rigido Ø32mm per distribuzione secondaria circuiti di alimentazione "No-Break"
	Gruppo prese industriali in materiale termoplastico per montaggio a parete composto 1 presa IP44 interbloccata CEE17 3P+T 16A 230V 1 presa IP44 interbloccata CEE17 3P+T 16A 400V

COMMITTENTE:

RFI RETE FERROVIARIA ITALIANA
GRUPPO FERROVIE DELLO STATO ITALIANE

PROGETTAZIONE:

ITALFERR
GRUPPO FERROVIE DELLO STATO

DIREZIONE TECNICA
PRODUZIONE SUD - ISOLE

PROGETTO DEFINITIVO

ITINERARIO NAPOLI - BARI
VARIANTE LINEA CANCELLO - NAPOLI

STAZIONE CASALNUOVO
PLANIMETRIA PIANO BANCHINA CON UBICAZIONE CAVIDOTTI E APPARECCHITURE

SCALA: 1:100

COMMESSA	LOTTO	FASE	ENTE	TIPO DOC.	OPERA/DISCIPLINA	PROGR.	REV.
IF0E	00	D	78	PA	LF1300	001	A

Revis.	Descrizione	Redatto	Data	Verificato	Data	Approvato	Data	Autorizzato	Data
A	Emissione Esecutiva	F.Massari	Luglio 2015	G.Ignoto	Luglio 2015	G.Ignoto	Luglio 2015	Dott. Ing. Giovanni Lo Porto Ordine Ingegneri Provincia di Roma n. 20000	

File: IF0E00D78PALF1300001A - Planimetria piano banchina.dwg

Direttore del Servizio
Il progettista ITALFERR S.p.A.
ALBA s.r.l.