
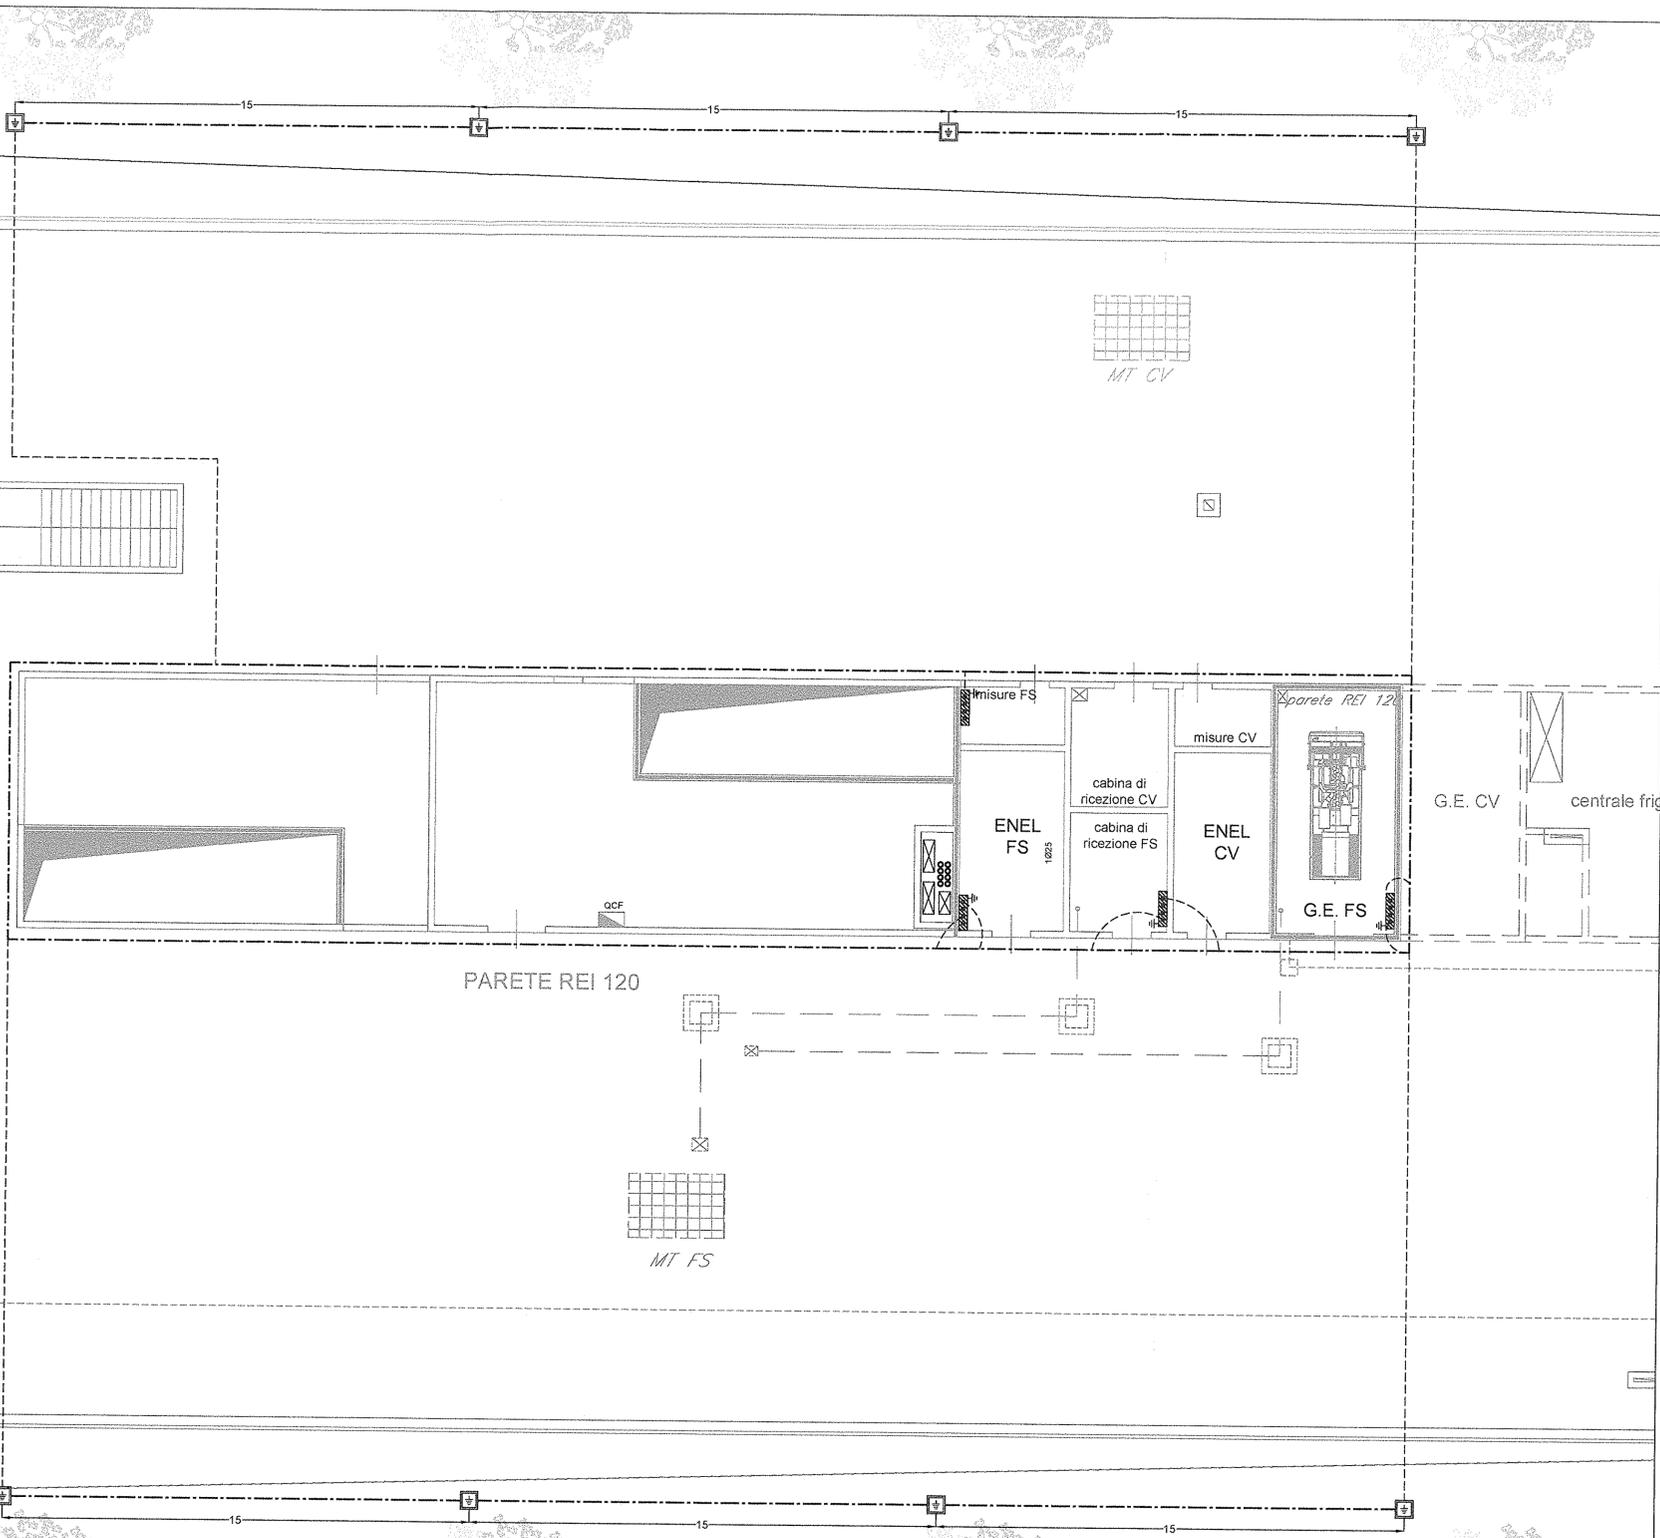


LOCALI MT E BT PIANO MEZZANINO

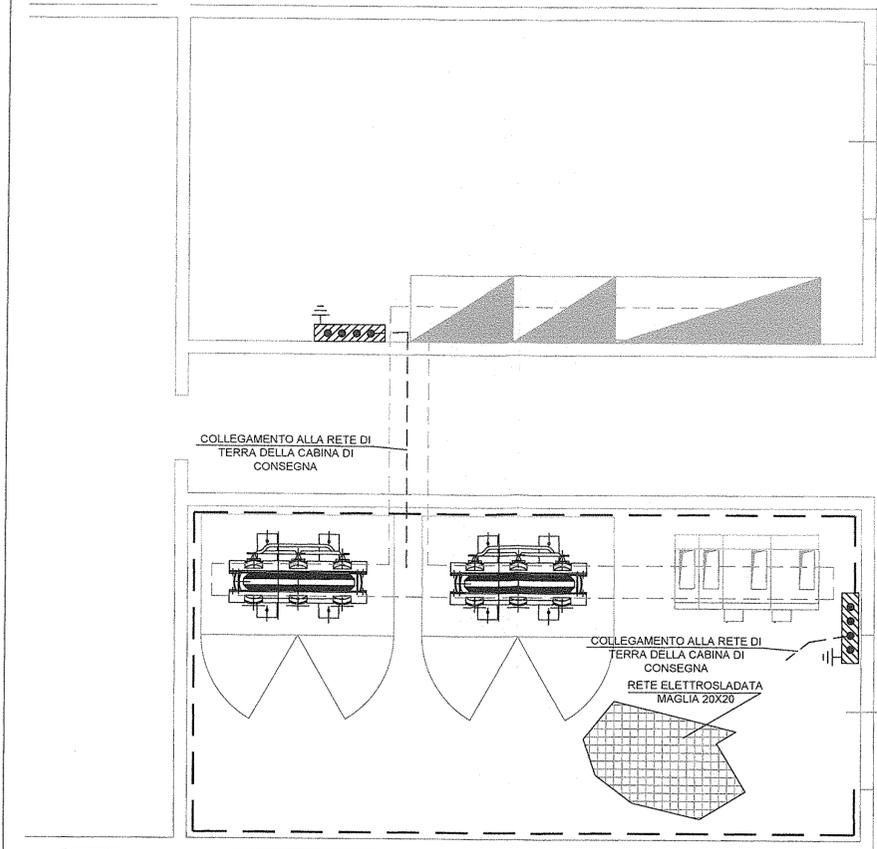


LEGENDA SIMBOLI IMPIANTO DI TERRA

	Corda di rame nudo interrata a 80 cm di profondità - sez. 120mmq
	Conduttore di terra in cavo unipolare N07V-K sez. 120mmq
	Pozzetto 45x45cm con dispersore verticale di terra L=4,50m costituito da paline componibili (l=1,5m) in acciaio ramato
	Nodo equipotenziale in piatto di rame
	Anello perimetrale interno in piatto di rame da 40x3 staffato a parte

PARTICOLARE POZZETTO CON DISPERSORE (Fuori scala)

Collegamento in cavo 120mmq al nodo equipot. installato all'interno del fabbricato

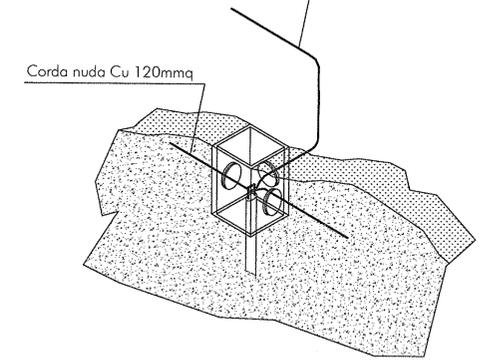

COMMITTENTE:  
**RFI**  
 RETE FERROVIARIA ITALIANA  
 GRUPPO FERROVIE DELLO STATO ITALIANE

PROGETTAZIONE:  
**ITALFERR**  
 GRUPPO FERROVIE DELLO STATO ITALIANE

DIREZIONE TECNICA  
 PRODUZIONE SUD - ISOLE

PROGETTO DEFINITIVO

ITINERARIO NAPOLI - BARI  
 VARIANTE LINEA CANCELLO - NAPOLI

STAZIONE CASALNUOVO  
 PLANIMETRIA CON IMPIANTO DI TERRA

SCALA:  
 1:100

COMMESSA LOTTO FASE ENTE TIPO DOC. OPERA/DISCIPLINA Progr. REV.

IFOE 00 D 78 PA LF1300 004 A

Revis.	Descrizione	Redatto	Data	Verificato	Data	Approvato	Data	Autorizzato	Data
A	Emissione Esecutiva	F. Massari F. Neri	Luglio 2015	L. Surace S. Neri	Luglio 2015	D. Appa	Luglio 2015		

Stampato dal Servizio di plottaggio ITALFERR S.p.A.  
 ALBA s.r.l.  
 File: IFOE0078PALF1300004A - Planimetria con impianto di terra.dwg