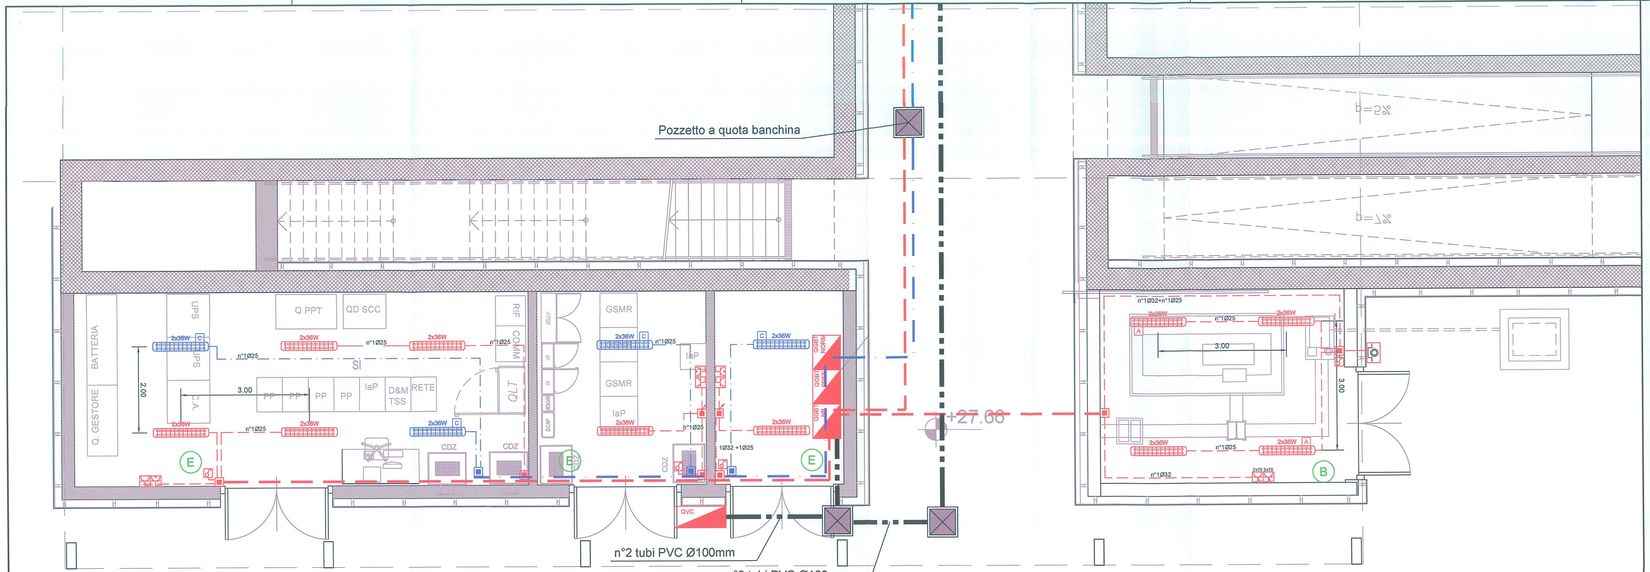

LEGENDA SIMBOLI IMPIANTI LFM

2x36W	Armatura stagna per installazione a plafone o a sospensione, lampade fluorescenti 2x36W, corpo e diffusore in policarbonato, grado di protezione IP65, classe II - Flusso 6700lm
2x36W A	Armatura stagna per installazione a plafone o a sospensione, lampade fluorescenti 2x36W, corpo e diffusore in policarbonato, grado di protezione IP65, classe II - Flusso 6700lm - Dotata di complesso autonomo di emergenza costituito da batteria (autonomia 120min), dispositivo di carica in tampone e gruppo di commutazione automatico
C	Indica corpo illuminante alimentato da circuito di continuità (no-break)
	Scatola di derivazione IP55 in materiale termoplastico, dimensioni 120x80x50mm
	Montante salita/discesa
	Interruttore unipolare
	Tubo in PVC circuiti "Normale/Preferenziale"
	Tubo in PVC circuiti "No-break"
	Presa 2P+T 10A 230V ad alveoli allineati - Frutto in resina per installazione in scatola in resina IP40 da parete
	Presa 2P+T 16A 230V tipo UNEL completa di interruttore automatico bipolare (1 polo protetto) - Frutto in resina per installazione in scatola in resina IP40 da parete
2x16,3x13	Gruppo prese industriali in materiale termoplastico per montaggio a parete composto da: 1 presa IP44 interbloccata CEE17 2P+T 16A 230V 1 presa IP44 interbloccata CEE17 3P+T 16A 400V
	Canaletta 160x100mm in acciaio zincato a caldo installata in controsoffitto - Impianti linea "Normale"
	Canaletta 160x100mm in acciaio zincato a caldo installata in controsoffitto - Impianti linea "No-Break"
	Pozzetto in cls 60x60x60cm per risalita cavi dal sottopasso - Completo di setto in cls per separazione linee Normale/NB - Chiusino zincato da riempimento porta pavimentazione
	Corrugato interrato Ø 120 - Impianti linea "Normale"
	Corrugato interrato Ø120 - Impianti linea "No-Break"
E	Estintore portatile a CO2 utilizzabile su apparecchiature e condutture elettriche in tensione e su apparecchiature elettroniche, omologato dal VV.FF - Capacità 10Kg
B	Estintore portatile a polvere per estinzione di incendi classi A-B-C, con bombola interna a CO2 2500N/cmq, omologato dal VV.FF - Capacità 12Kg
	Pozzetto in cls dim. 45x45cm - Chiusino carrabile in ghisa classe D400
	Tubi PVC serie pesante Ø100mm.
	Cunicolo in cls a raso, dimensioni interne 150x100 mm.
	Pulsante disalimentazione locale GE

NOTA 1: La compartimentazione delle strutture in corrispondenza dei fori per il passaggio delle tubazioni dovrà essere ripristinata mediante sigillatura con schiuma poliuretanica espansa di categoria EI pari a quella della struttura

NOTA 2: Oltre alle apparecchiature riportate in planimetria, dovranno essere alimentati gli impianti HVAC, centraline antintrusione e rilevazione incendi, impianti TLC, ecc..

COMMITTENTE:

RFI RETE FERROVIARIA ITALIANA
GRUPPO FERROVIE DELLO STATO ITALIANE

PROGETTAZIONE:

ITALFERR
GRUPPO FERROVIE DELLO STATO ITALIANE

DIREZIONE TECNICA
PRODUZIONE SUD - ISOLE

PROGETTO DEFINITIVO

ITINERARIO NAPOLI - BARI
VARIANTE LINEA CANCELLO - NAPOLI

FERMATA POLO PEDIATRICO
PIANTA FABBRICATO CON UBICAZIONE CAVIDOTTI E APPARECCHIATURE

SCALA : 1:50

COMMESSA	LOTTO	FASE	ENTE	TIPO DOC.	OPERA/DISCIPLINA	PROGR.	REV.
IF0E	00	D	78	PB	LF1400	001	A

Revis.	Descrizione	Redatto	Data	Verificato	Data	Approvato	Data	Autorizzato
A	Emissione Esecutiva	F.Massari	Luglio 2015	L.Surace	Luglio 2015	D.Acca	Luglio 2015	

Il presente documento è di proprietà ITALFERR S.p.A.

Il Responsabile del Service
Ing. Pietro Rocco
ORDINE DEGLI INGEGNERI DELLA PROVINCIA DI CUNEO
Ing. Pietro Rocco
Iscritto all'Albo n. 1282/11

ITALFERR
GRUPPO FERROVIE DELLO STATO
Direzione Tecnica
Dott. Ing. Mauro Moretti
Ordine degli Ingegneri della Provincia di Roma n. 12893

File: IF0E00D78PBLF1400001A PLANIMETRIA FABBRICATO.dwg

n. Elab.: