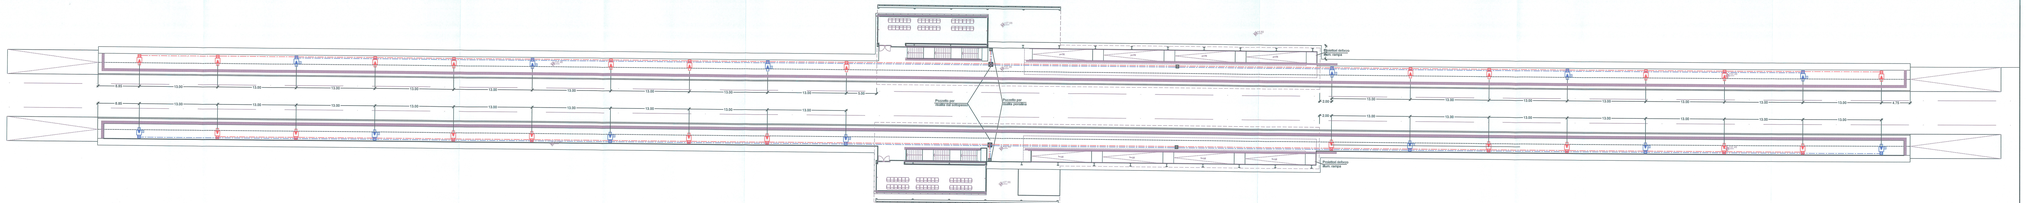

LEGENDA SIMBOLI
Apparecchio illuminante IP65 IK08 classe II - Corpo in acciaio, diffusore in vetro temprato, lampada LED 20W 5100lm - Installazione ad incasso
Apparecchio illuminante IP65 IK08 classe II - Corpo in acciaio, diffusore in vetro temprato, lampada LED 7W 1010lm - Installazione ad incasso
Proiettore LED IP66 IK08 classe II - Corpo in Al pressofuso, diffusore in vetro temprato sp. 4mm, lampada LED 36W 4700lm - Installazione a parete
Pannello di segnalazione luminosa "Uscita" 90x36x70/35cm - Apparecchio illuminante LED 60W - flusso 7400lm - Ottica stradale, corpo in Al pressofuso, grado di protezione IP67, classe II - Installazione a tetto - parete
Striscia luminosa flessibile in silicone - Lunghezza 5m - n°60 LEDm (4.8W/m - 570lm/m) - IP65 - classe III - Installazione a parete per illuminazione parapetto microbiliardo
Indice apparecchi alimentati da circuito di continuità (no-break)
Canalizzazione interrata in doppio tubo PVC Ø100mm - impianti linea "Normale"
Canalizzazione interrata in doppio tubo PVC Ø100mm - impianti linea "No-Break"
Pozzetto in cls 50x50x50cm per derivazione e/o cambio alla apparecchiatura di illuminazione - Completo di sifto in cls per separazione linee Normale/NB - Chiusino zincato da riempimento porta pavimentazione
Pozzetto in cls 60x60x80cm per rivalta cavi del sottopassa - Completo di sifto in cls per separazione linee Normale/NB - Chiusino zincato da riempimento porta pavimentazione
Canaletta in acciaio zincato 150x100mm per distribuzione principale circuiti di alimentazione "Normale" - Staffata alla struttura della pensilina
Canaletta in acciaio zincato 150x100mm per distribuzione principale circuiti di alimentazione "No-break" - Staffata alla struttura della pensilina
Scatola di derivazione in lega leggera 100x100x50mm - grado di protezione IP55 - morsettiera classe II
Tubo in PVC rigido Ø32mm per distribuzione secondaria circuiti di alimentazione "Normale"
Tubo in PVC rigido Ø32mm per distribuzione secondaria circuiti di alimentazione "No-Break"

COMMITTENTE:

RFI RETE FERROVIARIA ITALIANA
GRUPPO FERROVIE DELLO STATO ITALIANE

PROGETTAZIONE:

ITALFERR
GRUPPO FERROVIE DELLO STATO

DIREZIONE TECNICA
PRODUZIONE SUD - ISOLE

PROGETTO DEFINITIVO

ITINERARIO NAPOLI - BARI
VARIANTE LINEA CANCELLO - NAPOLI

FERMATA POLO PEDIATRICO
PLANIMETRIA MARCIAPIEDI CON UBICAZIONI CAVIDOTTI E APP.

SCALA: 1:200

COMMESSA	LOTTO	FASE	ENTE	TIPO DOC.	OPERA/DISCIPLINA	PROGR.	REV.
IF0E	00	D	78	PX	LF1400	002	A

Rev.	Descrizione	Redatto	Data	Verificato	Data	Approvato	Data
A	Emissione Esecutiva	P.Vescovo	luglio 2019	G.Sciarra	luglio 2019	A.Valente	luglio 2019

Ordine Ingegneri Provincia di Milano
Ing. Antonio VALENTE
Sez. A - n. 18000

File: IF0E00D78PLFU0000002-PLANIMETRIA MARCIAPIEDI.dwg

Compilazione del Servizio:
IP Ingegneria Civile Italia S.r.l.

Direttore del Servizio:
ALBA s.r.l.

A - Emb.