


RACCORDO AUTOSTRADALE SALERNO – AVELLINO
TRATTI 1°-2°-3°-4°

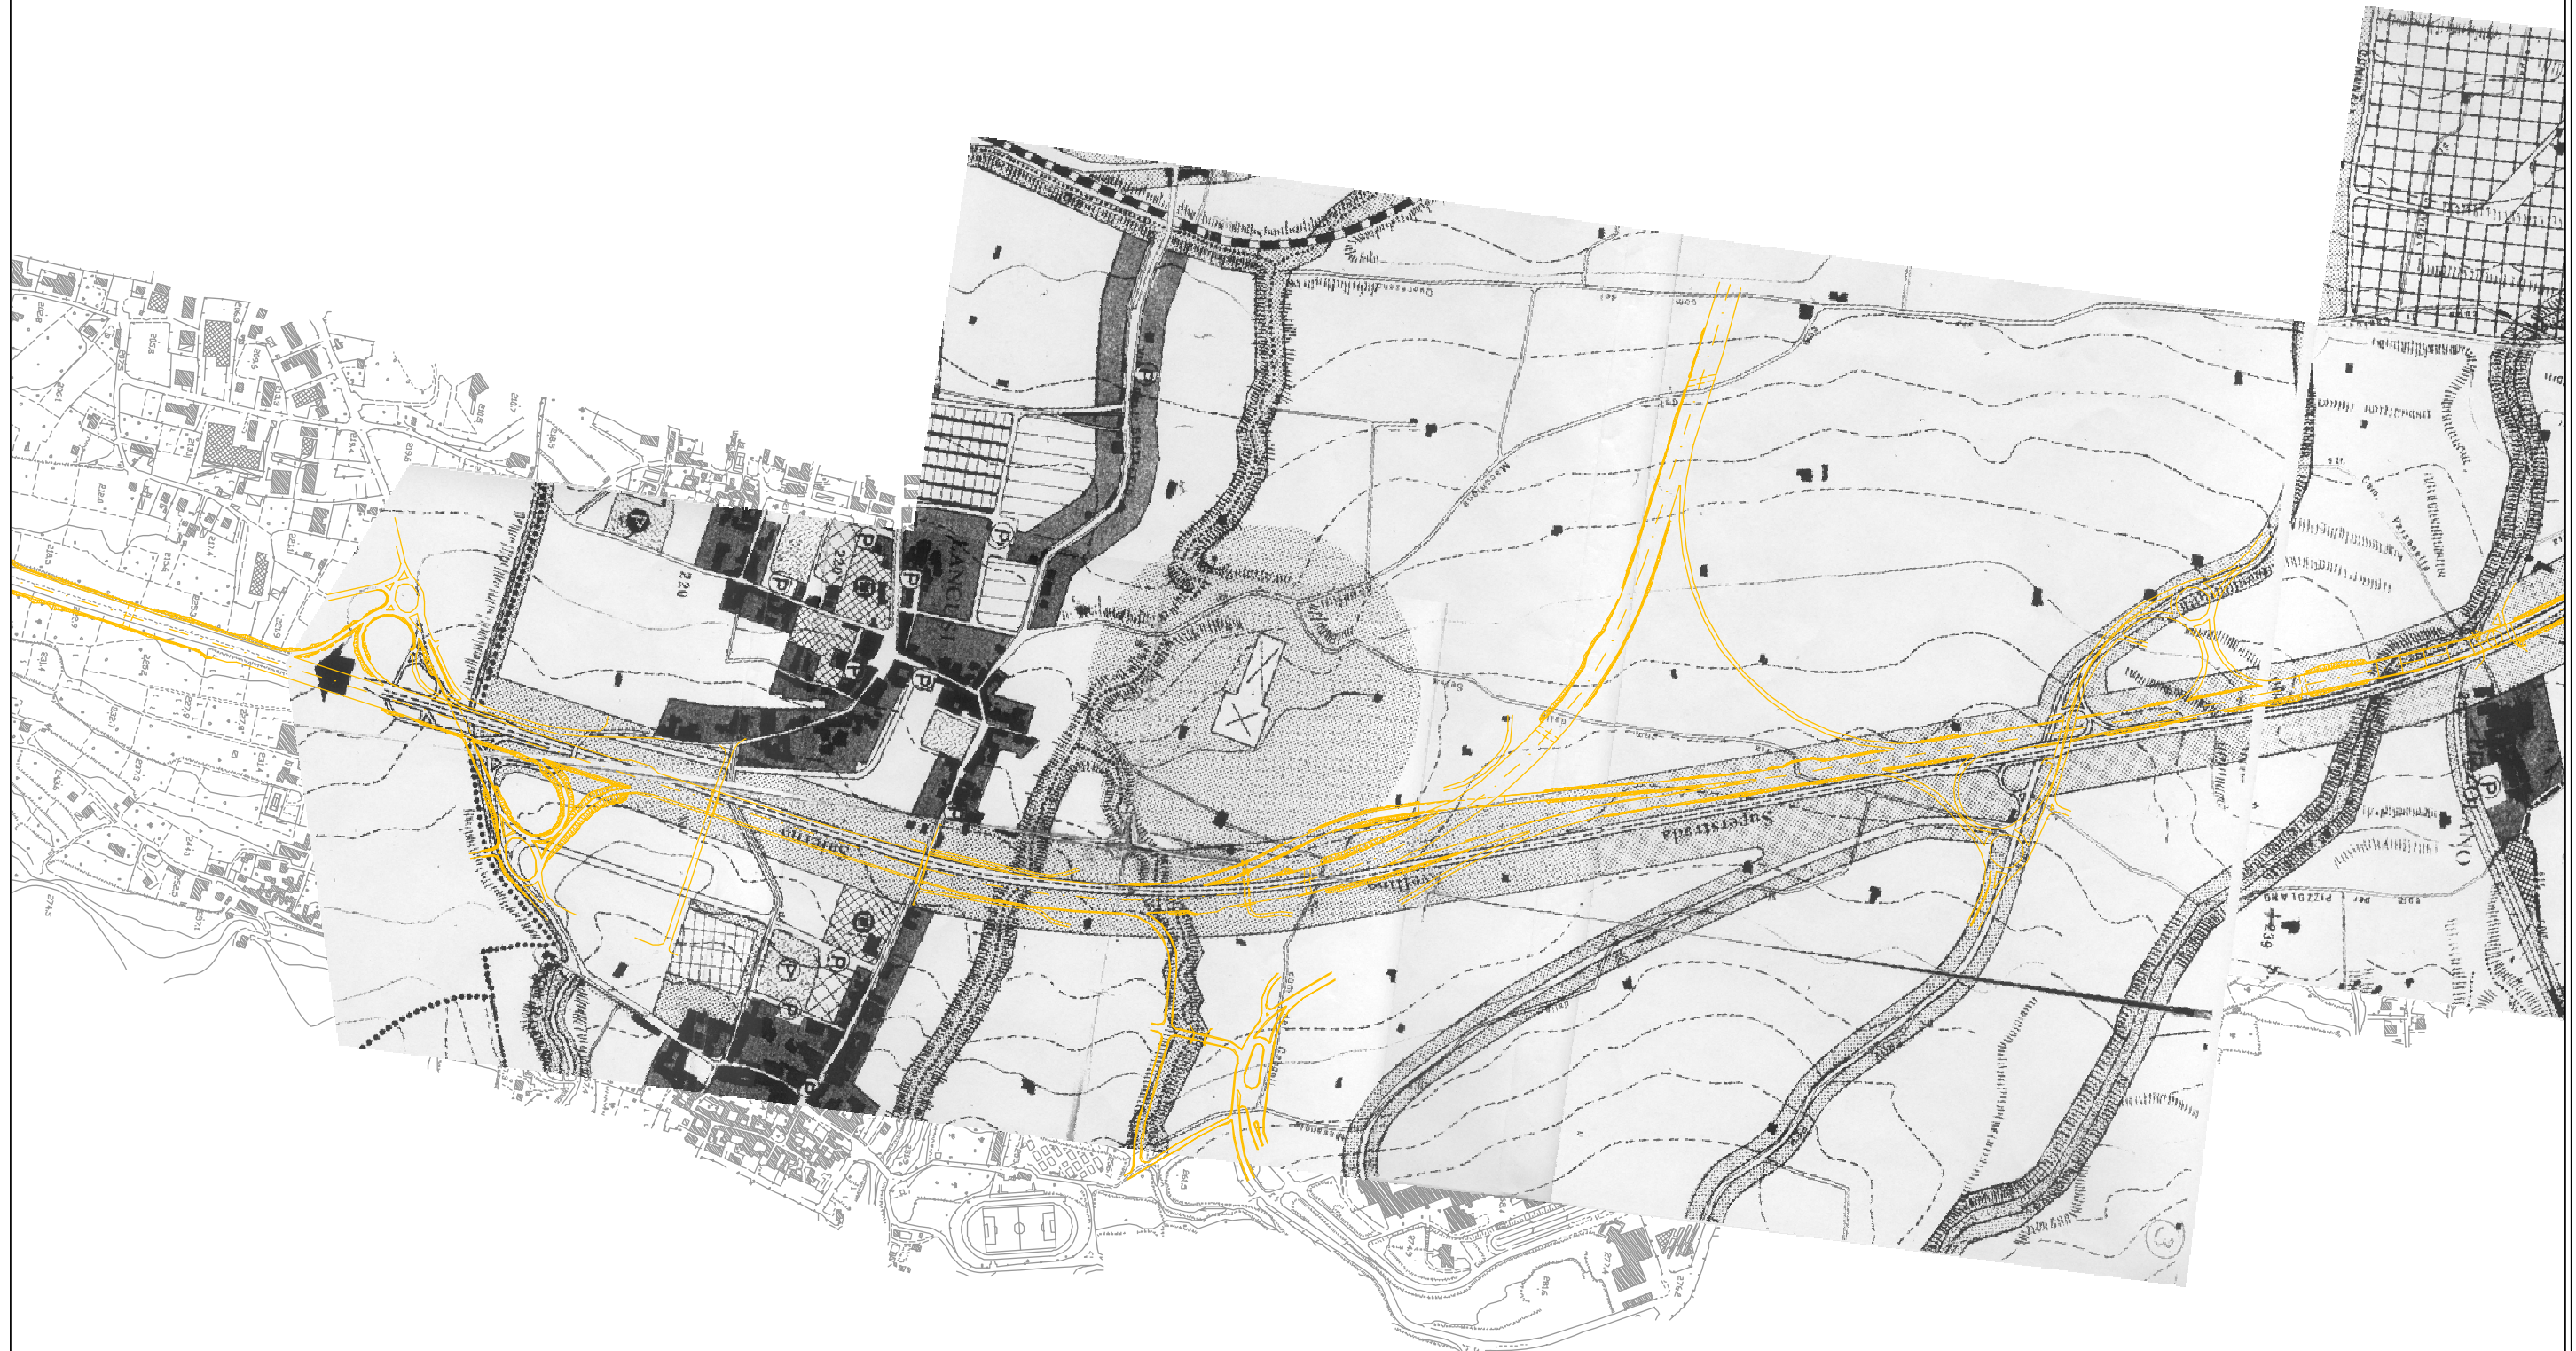

LEGENDA

	--- LIMITE DEL VINCOLO IDROGEOLOGICO		CENTRO ESISTENTE		VERDE PER DISTRUZIONE
	ZONA INTENSIVA		ZONA PER ATTREZZATURE D'INTERESSE COMUNE		ZONA INDUSTRIALE PREVISTA DAL P.R. DELL'AREA DI SVILUPPO INDUSTRIALE DIS.
	• SEMINTENSIVA		VERDE PER SPAZI PUBBLICI ATTREZZATI		• DI RISPETTO
	• ESTENSIVA ALTA				
	• ESTENSIVA BASSA				